

**MODELLO UNICO INFORMATICO DI AGGIORNAMENTO DEGLI ATTI CATASTALI
ACCERTAMENTO DELLA PROPRIETA' IMMOBILIARE URBANA**

mod. D1

Quadro B Dichiarazione di variazione presentata ai sensi dell'art. 20 del RDL 13 aprile 1939, n. 652									
Tipo Mappale n. 32681 del 22/04/2022		Unita'	a destinazione ordinaria	n.	9	Unita' in soppressione	n.	6	
			speciale e particolare	n.	1	in variazione	n.		
			beni comuni non censibili	n.	1	in costituzione	n.	11	
Causali:		FRF-VSI-CAMBIO DEST USO							
Data in cui la variazione si è verificata (ultimazione dei lavori): 02/05/2022									
Documenti allegati:	Mod. 1N parte I	n.	1	Mod. 2N parte I	n.	1	planimetrie	n.	10
	Mod. 1N parte II	n.	9	Mod. 2N parte II	n.	1	pagine elaborato planimetrico	n.	1
Preallineamento	Volture	n.		Variazioni	n.		Accatastamenti	n.	
	Unita' afferenti con intestati	n.		Unita' afferenti	n.				

Quadro U Unita' Immobiliari																
Riferimenti Catastali						Utilita' Comuni Censibili					Dati di Classamento Proposti					
N.	Part. spec.	Oper.	Sez.	Foglio	Particella Sub.	Op.	Sez.	Foglio	Particella Sub.	Z.C.	Cat.	Cl.	Cons.	Superf. cat.	Rendita	1N/2N Plan.
Indirizzo											Piano		Scala	Interno	Lotto	Edificio
1		S		28	532	1										
2		S		28	532	2										
3		S		28	532	3										
4		S		28	532	4										
5		S		28	532	5										
6		S		28	532	6										
7		C		12	1019	1				U	A10 U		5	101	581,01	SI SI
	piazza aldo palestro			1							T					
8		C		12	1019	2				U	A10 U		2	42	232,41	SI SI
	piazza aldo palestro			1							T					
9		C		12	1019	3				U	A10 U		1,5	36	174,30	SI SI
	piazza aldo palestro			1							T					
10		C		12	1019	4				U	A10 U		7	185	813,42	SI SI
	piazza aldo palestro			1							1					
11		C		12	1019	5				U	A10 U		7,5	184	871,52	SI SI
	piazza aldo palestro			1							1					
12		C		12	1019	6				U	A10 U		8,5	259	987,72	SI SI
	piazza aldo palestro			1							1-2 3-4					
13		C		12	1019	7				U	A10 U		5,5	131	639,12	SI SI
	piazza aldo palestro			1							2					
14		C		12	1019	8				U	C/2 2		76	144	70,65	SI SI
	piazza aldo palestro			1							S1					
15		C		12	1019	9				U	C/2 2		80	122	74,37	SI SI
	piazza aldo palestro			1							S1					
16		C		12	1019	10				U	E/9 1810				1.872,96	SI SI
	piazza aldo palestro			1							T					
17	BCNC	C		12	1019	11										
	piazza aldo palestro			1							T					

**MODELLO UNICO INFORMATICO DI AGGIORNAMENTO DEGLI ATTI CATASTALI
ACCERTAMENTO DELLA PROPRIETA' IMMOBILIARE URBANA**

mod. D1

Quadro D | Note Relative al Documento e Relazione Tecnica

la denuncia viene sottoscritta dal responsabile del unico del settore tecnico del comune di
sannazzaro de burgondi

- Dichiaro di non essere nella condizione di sospensione o revoca dell'esercizio della professione.
- Dichiaro di effettuare la presentazione del presente atto su incarico di:

FARINA PAOLO ANGELO

quale soggetto obbligato, residente in **SANNAZZARO DE' BURGONDI (PV) - VIA CAVOUR n. 00018 c.a.p. 27039**

- Dichiaro che il presente modello unico informatico di aggiornamento degli atti catastali è conforme ai documenti cartacei in originale sottoscritti da me medesimo e dal soggetto obbligato.

Il Tecnico: **Geom. VAI ALBERTO**

ALBO DEI GEOMETRI DELLA PROVINCIA DI PAVIA n. 03304

Codice Fiscale: **VAILRT62M15F754W**

Riservato all'Ufficio

Data _____

Protocollo _____

Verifica eseguita in data

Eseguita la registrazione

Notifica eseguita in data

l'incaricato

l'incaricato

l'incaricato

ACCERTAMENTO DELLA PROPRIETA' IMMOBILIARE URBANA
DICHIARAZIONE DI FABBRICATO URBANO A DESTINAZIONE ORDINARIA

mod. 1NB - parte I

A Riferimenti Catastali del Fabbricato	D Destinazione degli Spazi ad Uso Comune	
C.T. Sez. _____ foglio 12 ple. 1019 _____ C.E.U. Sez. _____ foglio 12 ple. 1019 _____	1. DESTINAZIONE DEGLI SPAZI COPERTI DEL FABBRICATO Guardiola ☐ Alloggio custode ☐ Sala riunioni (m ² _____) ☐ Atrio (m ² _____) ☐ Porticato - Piloty (m ² _____) ☐ Lavatoio (m ² _____) ☐ Piscina (m ² _____) ☐ Altra destinazione _____ ☐	
B Riferimenti Temporal del Fabbricato Anno: _____ Di costruzione antec. 1942 Di ristrutturazione totale _____	2. DESTINAZIONE DEGLI SPAZI SCOPERTI NEL FABBRICATO Terrazza (m ² _____) ☐ Cortile e camminamenti (m ² _____) ☐ Verde (m ² _____) ☐ Parcheggio auto (posti n. _____) ☐ Tennis (campi n. _____) ☐ Piscina (m ² _____) ☐ Altra destinazione _____ ☐	
C Elementi Descrittivi del Fabbricato 1. POSIZIONE RISPETTO AI FABBRICATI CIRCOSTANTI ☐ Isolato ☒ Contiguo ☐ A schiera Fa parte di un complesso immobiliare ☒ NO ☐ SI Se SI specificare: _____ fabbricati n. _____ 2. DESTINAZIONE E NUMERO DI U.I. IN CUI E' SUDDIVISO IL FABBRICATO ☐ Abitazioni n. _____ ☐ Negozi n. _____ ☐ Laboratori n. _____ ☒ Magazzini n. 2 ☒ Uffici n. 7 ☐ Box, posto auto n. _____ ☐ Autorimesse collettive n. _____ ☐ Locali per attività sportive n. _____ ☐ Unità immobiliari censibili nel gruppo 'B' n. _____ 3. IL FABBRICATO SI ARTICOLA IN N. <u>2</u> SCALE CON ACCESSO ☐ Unico Esterno ☒ Plurimo Esterno ☐ Dal cortile Interno 4. CARATTERISTICHE DIMENSIONALI DEL FABBRICATO Piani fuori terra n. 5 Ovvero minimo _____ Massimo _____ Piani entro terra n. 1 Ovvero minimo _____ Massimo _____ 5. DENSITA' FONDIARIA Rapporto tra volume fuori terra ed area del lotto _____ Rapporto tra volume entro terra ed area del lotto _____ 6. CORPI ACCESSORI n. 1 n. 2 n. 3 n. 4 Piani fuori terra n. _____ n. _____ n. _____ n. _____ Piani entro terra n. _____ n. _____ n. _____ n. _____ 7. IL FABBRICATO E' CON CORTILE INTERNO ☒ NO ☐ SI	E Posizione del Fabbricato TIPI DI AFFACCIO PREVALENTE <table><thead><tr><th></th><th colspan="4">FACCIATA</th></tr><tr><th></th><th>(*) n. 1</th><th>n. 2</th><th>n. 3</th><th>n. 4</th></tr></thead><tbody><tr><td>Su strada larga oltre 10 metri</td><td>☐</td><td>☐</td><td>☐</td><td>☐</td></tr><tr><td>Su strada larga fino 10 metri</td><td>☐</td><td>☒</td><td>☐</td><td>☒</td></tr><tr><td>Su piazza, largo o simile</td><td>☒</td><td>☐</td><td>☐</td><td>☐</td></tr><tr><td>Su distacco con fabbricato per abitazioni</td><td>☐</td><td>☐</td><td>☒</td><td>☐</td></tr><tr><td>Su distacco con fabbricato ad uso diverso</td><td>☐</td><td>☐</td><td>☐</td><td>☐</td></tr><tr><td>Su verde pubblico</td><td>☐</td><td>☐</td><td>☐</td><td>☐</td></tr><tr><td>Su verde privato: parco, giardino, attività agricola</td><td>☐</td><td>☐</td><td>☐</td><td>☐</td></tr><tr><td>Altro</td><td>☐</td><td>☐</td><td>☐</td><td>☐</td></tr><tr><td>Facciata in aderenza</td><td>☐</td><td>☐</td><td>☐</td><td>☐</td></tr></tbody></table> (*) Dell' accesso principale		FACCIATA					(*) n. 1	n. 2	n. 3	n. 4	Su strada larga oltre 10 metri	☐	☐	☐	☐	Su strada larga fino 10 metri	☐	☒	☐	☒	Su piazza, largo o simile	☒	☐	☐	☐	Su distacco con fabbricato per abitazioni	☐	☐	☒	☐	Su distacco con fabbricato ad uso diverso	☐	☐	☐	☐	Su verde pubblico	☐	☐	☐	☐	Su verde privato: parco, giardino, attività agricola	☐	☐	☐	☐	Altro	☐	☐	☐	☐	Facciata in aderenza	☐	☐	☐	☐
	FACCIATA	
	(*) n. 1	n. 2	n. 3	n. 4	
Su strada larga oltre 10 metri	☐	☐	☐	☐	
Su strada larga fino 10 metri	☐	☒	☐	☒	
Su piazza, largo o simile	☒	☐	☐	☐	
Su distacco con fabbricato per abitazioni	☐	☐	☒	☐	
Su distacco con fabbricato ad uso diverso	☐	☐	☐	☐	
Su verde pubblico	☐	☐	☐	☐	
Su verde privato: parco, giardino, attività agricola	☐	☐	☐	☐	
Altro	☐	☐	☐	☐	
Facciata in aderenza	☐	☐	☐	☐	

ACCERTAMENTO DELLA PROPRIETA' IMMOBILIARE URBANA
DICHIARAZIONE DI FABBRICATO URBANO A DESTINAZIONE ORDINARIA

mod. 1NB - parte I

F | Caratteristiche Costruttive del Fabbricato

1. STRUTTURE PORTANTI VERTICALI

Muratura ☒
Cemento armato ☒
Ferro ☐
Prefabbricate ☐
Altre o tipiche del luogo _____ ☐

2. COPERTURA

A terrazza praticabile ☐
A terrazza non praticabile ☐
A tetto ☒

3. TAMPONATURE

Muratura ☒
Muratura con intercapedine isolante ☐
Pannelli prefabbricati ☐
Facciate continue in vetro e metallo ☐
Altro o tipiche del luogo _____ ☐

G | Dotazioni di Impianti nel Fabbricato

IMPIANTO

Idrico ☒
Elettrico ☒
Gas ☒
Telefonico ☒
Fognario ☒
Riscaldamento centralizzato ☒
Acqua Calda centralizzata ☒
Condizionamento centralizzato ☐
Citofonico ☐
Video - Citofono ☐
Antenna TV centralizzata ☐
Ascensore : (impianti n. 1) ☒
Montacarichi ☐
Altro _____ ☐
Fonti energetiche alternative _____ ☐

H | Recinzioni

INDICARE LA PRESENZA DI RECINZIONI

Muratura ☐
Metalli lavorati ☐
Maglie metalliche ☐
Elementi prefabbricati ☐
Altro _____ ☐

IL TECNICO

data _____

IL DICHIARANTE

data _____

Firma e timbro _____ firma _____

I | Finiture delle Parti Esterne del Fabbricato

1. TIPO PREVALENTE DI FINITURA ESTERNA

facc. princ. / altre

Tinteggiatura ☒ ☒
Resino-plastica ☐ ☐
Piastrille di klinker, cotto o simili ☐ ☐
Marmo o pietra naturale ☐ ☐
Pannelli in metallo, materiali plastici ☐ ☐
Legno ☐ ☐
Solo intonaco ☐ ☐
Altre o tipiche del luogo _____ ☐ ☐

2. SERRAMENTI ESTERNI DEGLI ACCESSI AL FABBRICATO

portone / altri accessi

Legno ☐ ☐
Metallo ☒ ☐
Altro _____ ☐ ☐

3. FINITURE DI PARTICOLARE PREGIO

Indicare eventuali finiture di carattere
ornamentale _____

L | Finiture delle Parti interne del Fabbricato

1. TIPO PREVALENTE DI PAVIMENTAZIONE DI ATRIO E SCALE

atrio scale

Marmo o pietra naturale ☒ ☒
Piastrille in ceramica, cotto gres e simili ☐ ☐
Moquette e altri tessili ☐ ☐
Materiali plastici e simili ☐ ☐
Legno ☐ ☐
Altro o tipiche del luogo _____ ☐ ☐

2. TIPO PREVALENTE DI FINITURA DELLE PARETI DI ATRIO E SCALE

Idropittura ☒ ☒
Resino - plastica ☐ ☐
Smalto ☐ ☐
Laminati plastici ☐ ☐
Legno ☐ ☐
Marmo ☐ ☐
Altro o tipiche del luogo _____ ☐ ☐

M | Vincoli Artistici e Storici

L'IMMOBILE E' SOGGETTO A VINCOLI ARTISTICI O STORICI
AI SENSI DELLA LEGGE 1/6/1939/ N.1089 : NO ☒ SI ☐

Specificare il tipo di vincolo _____

Riservato all' Ufficio

Partita n. _____

Prot. n. _____

Busta n. _____

L'incaricato _____

**ACCERTAMENTO DELLA PROPRIETA' IMMOBILIARE URBANA
DICHIARAZIONE DI UNITA'IMMOBILIARE A DESTINAZIONE ORDINARIA**

mod. 1NB - parte II

A Riferimenti Catastali dell' Unità Immobiliare				C Dati Metrici dell' Unità Immobiliare	
Sezione	Foglio	Particella	Subalterno		
	12	1019	1		
B Riferimenti Temporal					
Anno:					
Di costruzione antec. 1942				Di ristrutturazione totale	
C Dati Metrici dell' Unità Immobiliare					
C/1 UNITA' IMMOBILIARE CENSIBILE NEL GRUPPO 'A' E 'B'					
☒ Abitazioni o uffici privati					
☐ Alloggi collettivi, uffici pubblici, scuole o istituti di cultura					
1. VANI PRINCIPALI					
Camere, cucina, stanze,ecc. n. 3				sup. utile m² 61	
2. ACCESSORI DIRETTI					
Bagni, W.C. n.				sup. utile m²	
Corridoi, ripostigli, ecc. n. 5				sup. utile m² 20	
SUPERFICIE LORDA (relativa ai punti 1 e 2)				m² 101	
3. ACCESSORI INDIRETTI					
Accessori complementari, cantine, soffitte, lavanderie e simili n.				sup. lorda m²	
4. DIPENDENZE ESCLUSIVE					
Balconi, terrazzi, portici				sup. lorda m²	
5. PERTINENZE SCOPERTE ESCLUSIVE					
Giardino, cortile				sup. lorda m²	
Piscina, tennis,				sup. m²	
Parcheggio auto per posti				numero	
6. DATI RELATIVI ALL'ALTEZZA					
Altezza media U.I.U.				cm. 420	
Superficie dei vani principali ed accessori diretti aventi altezze medie inferiori a centimetri 230				m²	
7. PER LE U.I. CENSIBILI NEL GRUPPO 'B' INTEGRARE CON LE SEGUENTI INFORMAZIONI					
Piani fuori terra n.				m³.	
Piani entro terra n.				m³.	
C/2 UNITA' IMMOBILIARE CENSIBILE NEL GRUPPO 'C'					
(Commerciale ed usi diversi da quelli indicati nel prospetto C/1)					
1. LOCALI PRINCIPALI:					
Piano				lordi m² di cui utili m²	
2. LOCALI ACCESSORI DIRETTI:					
Piano				lordi m² di cui utili m²	
3. LOCALI ACCESSORI INDIRETTI:					
Piano				lordi m² di cui utili m²	
Piano				lordi m² di cui utili m²	
4. DIPENDENZE ESCLUSIVE					
Balconi, terrazzi, portici				sup. lorda m²	
5. PERTINENZE SCOPERTE ESCLUSIVE					
Superficie lorda				m²	
Parcheggio auto per posti				numero	
6. IL LOCALE HA ACCESSO CARRABILE					
Il locale ha accesso carrabile				SI ☐ NO ☐	
7. DATI RELATIVI ALL'ALTEZZA					
Altezza media dei locali principali				cm	
Superficie dei locali principali ed accessori diretti aventi altezze medie inferiori a cm. 230				m²	
D Dotazioni Tecnologiche dell' Unità Immobiliare					
IMPIANTO AUTONOMO					
Riscaldamento				☐	
Acqua calda				☐	
Condizionamento				☐	
Citofonico				☐	
Video - citofonico				☐	
Ascensore ad uso esclusivo				☐	
Ascensore : (impianti n.)				☐	
Ascensore di servizio				☐	
Montacarichi				☐	
Altro				☐	

ACCERTAMENTO DELLA PROPRIETA' IMMOBILIARE URBANA
DICHIARAZIONE DI UNITA'IMMOBILIARE A DESTINAZIONE ORDINARIA

mod. 1NB - parte II

E Caratteristiche Costruttive di Finitura				F Destinazione d'uso e Osservazioni	
1. TIPO PREVALENTE DI PAVIMENTAZIONE				1. DESTINAZIONE D'USO	
	Camere o stanze	Cucina o bagno	Altri accessori	UFFICIO	
Marmo o pietra naturale	☐	☐	☐		
Piastrelle in ceramica, cotto o gres	☒	☐	☐		
Piastrelle in scaglie marmo	☐	☐	☐		
Moquette o simili	☐	☐	☐		
Gomme o sintetici	☒	☐	☐		
Parquet	☐	☐	☐		
Altro _____	☐	☐	☐		
2. TIPO PREVALENTE DI INFISSI INTERNI				2. OSSERVAZIONI RELATIVE AL VALORE ED AL CLASSAMENTO PROPOSTO	
		Porte d'ingresso	Porte interne		
Legno		☐	☐		
Legno tamburato		☐	☒		
Metallo		☒	☐		
Altro _____		☐	☐		
IL TECNICO				Riservato all'Ufficio	
IL DICHIARANTE				Prot. n. _____ Partita n. _____	
data _____				Busta n. _____	
Firma e timbro _____				L' incaricato _____	

Comune di Sannazzaro de' Burgondi Prot. n. 0005711 del 06-05-2022 in arrivo

ACCERTAMENTO DELLA PROPRIETA' IMMOBILIARE URBANA
DICHIARAZIONE DI UNITA'IMMOBILIARE A DESTINAZIONE ORDINARIA

mod. 1NB - parte II

A Riferimenti Catastali dell' Unità Immobiliare				C Dati Metrici dell' Unità Immobiliare	
Sezione	Foglio	Particella	Subalterno		
	12	1019	2		
B Riferimenti Temporal					
Anno:					
Di costruzione antec. 1942				Di ristrutturazione totale	
C Dati Metrici dell' Unità Immobiliare					
C/1 UNITA' IMMOBILIARE CENSIBILE NEL GRUPPO 'A' E 'B'				C/2 UNITA' IMMOBILIARE CENSIBILE NEL GRUPPO 'C' (Commerciale ed usi diversi da quelli indicati nel prospetto C/1)	
☒ Abitazioni o uffici privati				1. LOCALI PRINCIPALI:	
☐ Alloggi collettivi, uffici pubblici, scuole o istituti di cultura				Piano lordi m ² di cui utili m ²	
1. VANI PRINCIPALI				2. LOCALI ACCESSORI DIRETTI:	
Camere, cucina, stanze,ecc. n. 1 sup. utile m ² 32				Piano lordi m ² di cui utili m ²	
2. ACCESSORI DIRETTI				3. LOCALI ACCESSORI INDIRETTI:	
Bagni, W.C. n. sup. utile m ²				Piano lordi m ² di cui utili m ²	
Corridoi, ripostigli, ecc. n. sup. utile m ²				Piano lordi m ² di cui utili m ²	
SUPERFICIE LORDA (relativa ai punti 1 e 2) m ² 42				4. DIPENDENZE ESCLUSIVE	
3. ACCESSORI INDIRETTI				Balconi, terrazzi, portici sup. lorda m ²	
Accessori complementari, cantine, soffitte, lavanderie e simili n. sup. lorda m ²				5. PERTINENZE SCOPERTE ESCLUSIVE	
4. DIPENDENZE ESCLUSIVE				Superficie lorda m ²	
Balconi, terrazzi, portici sup. lorda m ²				Parcheggio auto per posti numero	
5. PERTINENZE SCOPERTE ESCLUSIVE				6. IL LOCALE HA ACCESSO CARRABILE	
Giardino, cortile sup. lorda m ²				Il locale ha accesso carrabile SI ☐ NO ☐	
Piscina, tennis, sup. m ²				7. DATI RELATIVI ALL'ALTEZZA	
Parcheggio auto per posti numero				Altezza media dei locali principali cm	
6. DATI RELATIVI ALL'ALTEZZA				Superficie dei locali principali ed accessori diretti aventi altezze medie inferiori a cm. 230 m ²	
Altezza media U.I.U. cm. 430					
Superficie dei vani principali ed accessori diretti aventi altezze medie inferiori a centimetri 230 m ²					
7. PER LE U.I. CENSIBILI NEL GRUPPO 'B' INTEGRARE CON LE SEGUENTI INFORMAZIONI					
Piani fuori terra n. m ³ .					
Piani entro terra n. m ³ .					
				D Dotazioni Tecnologiche dell' Unità Immobiliare	
				IMPIANTO AUTONOMO	
				Riscaldamento ☐	
				Acqua calda ☐	
				Condizionamento ☐	
				Citofonico ☐	
				Video - citofonico ☐	
				Ascensore ad uso esclusivo ☐	
				Ascensore : (impianti n.) ☐	
				Ascensore di servizio ☐	
				Montacarichi ☐	
				Altro ☐	

ACCERTAMENTO DELLA PROPRIETA' IMMOBILIARE URBANA
DICHIARAZIONE DI UNITA'IMMOBILIARE A DESTINAZIONE ORDINARIA

mod. 1NB - parte II

E Caratteristiche Costruttive di Finitura				F Destinazione d'uso e Osservazioni	
1. TIPO PREVALENTE DI PAVIMENTAZIONE				1. DESTINAZIONE D'USO	
	Camere o stanze	Cucina o bagno	Altri accessori	UFFICIO	
Marmo o pietra naturale	☐	☐	☐		
Piastrelle in ceramica, cotto o gres	☒	☐	☐		
Piastrelle in scaglie marmo	☐	☐	☐		
Moquette o simili	☐	☐	☐		
Gomme o sintetici	☒	☐	☐		
Parquet	☐	☐	☐		
Altro _____	☐	☐	☐		
2. TIPO PREVALENTE DI INFISSI INTERNI				2. OSSERVAZIONI RELATIVE AL VALORE ED AL CLASSAMENTO PROPOSTO	
		Porte d'ingresso	Porte interne		
Legno		☐	☐		
Legno tamburato		☐	☒		
Metallo		☒	☐		
Altro _____		☐	☐		
IL TECNICO				Riservato all'Ufficio	
IL DICHIARANTE				Prot. n. _____ Partita n. _____	
data _____				Busta n. _____	
Firma e timbro _____ Firma _____				L' incaricato _____	

Comune di Sannazzaro de' Burgondi Prot. n. 0005711 del 06-05-2022 in arrivo

ACCERTAMENTO DELLA PROPRIETA' IMMOBILIARE URBANA
DICHIARAZIONE DI UNITA'IMMOBILIARE A DESTINAZIONE ORDINARIA

mod. 1NB - parte II

A Riferimenti Catastali dell' Unità Immobiliare			
Sezione	Foglio	Particella	Subalterno
_____	12	1019	3
_____	_____	_____	_____
_____	_____	_____	_____
_____	_____	_____	_____

B Riferimenti Temporal	
Anno:	_____
Di costruzione	antec. 1942 Di ristrutturazione totale _____

C Dati Metrici dell' Unità Immobiliare	
C/1 UNITA' IMMOBILIARE CENSIBILE NEL GRUPPO 'A' E 'B'	
☒ Abitazioni o uffici privati ☐ Alloggi collettivi, uffici pubblici, scuole o istituti di cultura	
1. VANI PRINCIPALI Camere, cucina, stanze,ecc. n. 1 sup. utile m² 28	
2. ACCESSORI DIRETTI Bagni, W.C. n. _____ sup. utile m² _____ Corridoi, ripostigli, ecc. n. _____ sup. utile m² _____ SUPERFICIE LORDA (relativa ai punti 1 e 2) m² 36	
3. ACCESSORI INDIRETTI Accessori complementari, cantine, soffitte, lavanderie e simili n. _____ sup. lorda m² _____	
4. DIPENDENZE ESCLUSIVE Balconi, terrazzi, portici sup. lorda m² _____	
5. PERTINENZE SCOPERTE ESCLUSIVE Giardino, cortile sup. lorda m² _____ Piscina, tennis, _____ sup. m² _____ Parcheggio auto per posti numero _____	
6. DATI RELATIVI ALL'ALTEZZA Altezza media U.I.U. cm. 430 Superficie dei vani principali ed accessori diretti aventi altezze medie inferiori a centimetri 230 m² _____	
7. PER LE U.I. CENSIBILI NEL GRUPPO 'B' INTEGRARE CON LE SEGUENTI INFORMAZIONI Piani fuori terra n. _____ m³. _____ Piani entro terra n. _____ m³. _____	

C Dati Metrici dell' Unità Immobiliare	
C/2 UNITA' IMMOBILIARE CENSIBILE NEL GRUPPO 'C'	
(Commerciale ed usi diversi da quelli indicati nel prospetto C/1)	
1. LOCALI PRINCIPALI: Piano _____ lordi m² _____ di cui utili m² _____	
2. LOCALI ACCESSORI DIRETTI: Piano _____ lordi m² _____ di cui utili m² _____	
3. LOCALI ACCESSORI INDIRETTI: Piano _____ lordi m² _____ di cui utili m² _____ Piano _____ lordi m² _____ di cui utili m² _____	
4. DIPENDENZE ESCLUSIVE Balconi, terrazzi, portici sup. lorda m² _____	
5. PERTINENZE SCOPERTE ESCLUSIVE Superficie lorda m² _____ Parcheggio auto per posti numero _____	
6. IL LOCALE HA ACCESSO CARRABILE Il locale ha accesso carrabile SI ☐ NO ☐	
7. DATI RELATIVI ALL'ALTEZZA Altezza media dei locali principali cm _____ Superficie dei locali principali ed accessori diretti aventi altezze medie inferiori a cm. 230 m² _____	

D Dotazioni Tecnologiche dell' Unità Immobiliare	
IMPIANTO AUTONOMO	
Riscaldamento	☐
Acqua calda	☐
Condizionamento	☐
Citofonico	☐
Video - citofonico	☐
Ascensore ad uso esclusivo	☐
Ascensore : (impianti n. _____)	☐
Ascensore di servizio	☐
Montacarichi	☐
Altro _____	☐

Comune di Sannazzaro de' Burgondi Prot. 0005711 del 06-05-2022 in arrivo

ACCERTAMENTO DELLA PROPRIETA' IMMOBILIARE URBANA
DICHIARAZIONE DI UNITA'IMMOBILIARE A DESTINAZIONE ORDINARIA

mod. 1NB - parte II

E Caratteristiche Costruttive di Finitura				F Destinazione d'uso e Osservazioni	
1. TIPO PREVALENTE DI PAVIMENTAZIONE				1. DESTINAZIONE D'USO	
	Camere o stanze	Cucina o bagno	Altri accessori	UFFICIO	
Marmo o pietra naturale	☐	☐	☐		
Piastrelle in ceramica, cotto o gres	☒	☐	☐		
Piastrelle in scaglie marmo	☐	☐	☐		
Moquette o simili	☐	☐	☐		
Gomme o sintetici	☒	☐	☐		
Parquet	☐	☐	☐		
Altro _____	☐	☐	☐		
2. TIPO PREVALENTE DI INFISSI INTERNI				2. OSSERVAZIONI RELATIVE AL VALORE ED AL CLASSAMENTO PROPOSTO	
		Porte d'ingresso	Porte interne		
Legno		☐	☐		
Legno tamburato		☐	☒		
Metallo		☒	☐		
Altro _____		☐	☐		
IL TECNICO				Riservato all'Ufficio	
IL DICHIARANTE				Prot. n. _____ Partita n. _____	
data _____				Busta n. _____	
Firma e timbro _____				L' incaricato _____	

Comune di Sannazzaro de' Burgondi Prot. n. 0005711 del 06-05-2022 in arrivo

**ACCERTAMENTO DELLA PROPRIETA' IMMOBILIARE URBANA
DICHIARAZIONE DI UNITA'IMMOBILIARE A DESTINAZIONE ORDINARIA**

mod. 1NB - parte II

A Riferimenti Catastali dell' Unità Immobiliare			
Sezione	Foglio	Particella	Subalterno
	12	1019	4

B Riferimenti Temporal	
Anno:	
Di costruzione	antec. 1942 Di ristrutturazione totale

C Dati Metrici dell' Unità Immobiliare	
C/1 UNITA' IMMOBILIARE CENSIBILE NEL GRUPPO 'A' E 'B'	
☒ Abitazioni o uffici privati ☐ Alloggi collettivi, uffici pubblici, scuole o istituti di cultura	
1. VANI PRINCIPALI Camere, cucina, stanze,ecc. n. 6 sup. utile m ² 102	
2. ACCESSORI DIRETTI Bagni, W.C. n. sup. utile m ² Corridoi, ripostigli, ecc. n. 2 sup. utile m ² 51 SUPERFICIE LORDA (relativa ai punti 1 e 2) m ² 183	
3. ACCESSORI INDIRETTI Accessori complementari, cantine, soffitte, lavanderie e simili n. sup. lorda m ²	
4. DIPENDENZE ESCLUSIVE Balconi, terrazzi, portici sup. lorda m ² 19	
5. PERTINENZE SCOPERTE ESCLUSIVE Giardino, cortile sup. lorda m ² Piscina, tennis, sup. m ² Parcheggio auto per posti numero	
6. DATI RELATIVI ALL'ALTEZZA Altezza media U.I.U. cm. 335 Superficie dei vani principali ed accessori diretti aventi altezze medie inferiori a centimetri 230 m ²	
7. PER LE U.I. CENSIBILI NEL GRUPPO 'B' INTEGRARE CON LE SEGUENTI INFORMAZIONI Piani fuori terra n. m ³ . Piani entro terra n. m ³ .	

C Dati Metrici dell' Unità Immobiliare	
C/2 UNITA' IMMOBILIARE CENSIBILE NEL GRUPPO 'C' (Commerciale ed usi diversi da quelli indicati nel prospetto C/1)	
1. LOCALI PRINCIPALI: Piano lordi m ² di cui utili m ²	
2. LOCALI ACCESSORI DIRETTI: Piano lordi m ² di cui utili m ²	
3. LOCALI ACCESSORI INDIRETTI: Piano lordi m ² di cui utili m ² Piano lordi m ² di cui utili m ²	
4. DIPENDENZE ESCLUSIVE Balconi, terrazzi, portici sup. lorda m ²	
5. PERTINENZE SCOPERTE ESCLUSIVE Superficie lorda m ² Parcheggio auto per posti numero	
6. IL LOCALE HA ACCESSO CARRABILE Il locale ha accesso carrabile SI ☐ NO ☐	
7. DATI RELATIVI ALL'ALTEZZA Altezza media dei locali principali cm Superficie dei locali principali ed accessori diretti aventi altezze medie inferiori a cm. 230 m ²	

D Dotazioni Tecnologiche dell' Unità Immobiliare	
IMPIANTO AUTONOMO	
Riscaldamento	☐
Acqua calda	☐
Condizionamento	☐
Citofonico	☐
Video - citofonico	☐
Ascensore ad uso esclusivo	☐
Ascensore : (impianti n.)	☐
Ascensore di servizio	☐
Montacarichi	☐
Altro	☐

ACCERTAMENTO DELLA PROPRIETA' IMMOBILIARE URBANA
DICHIARAZIONE DI UNITA'IMMOBILIARE A DESTINAZIONE ORDINARIA

mod. 1NB - parte II

E Caratteristiche Costruttive di Finitura				F Destinazione d'uso e Osservazioni	
1. TIPO PREVALENTE DI PAVIMENTAZIONE				1. DESTINAZIONE D'USO	
	Camere o stanze	Cucina o bagno	Altri accessori	UFFICIO	
Marmo o pietra naturale	☐	☐	☐		
Piastrelle in ceramica, cotto o gres	☒	☐	☐		
Piastrelle in scaglie marmo	☐	☐	☐		
Moquette o simili	☐	☐	☐		
Gomme o sintetici	☒	☐	☐		
Parquet	☐	☐	☐		
Altro _____	☐	☐	☐		
2. TIPO PREVALENTE DI INFISSI INTERNI				2. OSSERVAZIONI RELATIVE AL VALORE ED AL CLASSAMENTO PROPOSTO	
		Porte d'ingresso	Porte interne		
Legno		☐	☐		
Legno tamburato		☐	☒		
Metallo		☒	☐		
Altro _____		☐	☐		
IL TECNICO				Riservato all'Ufficio	
IL DICHIARANTE				Prot. n. _____ Partita n. _____	
data _____				Busta n. _____	
Firma e timbro _____				L' incaricato _____	

Comune di Sannazzaro de' Burgondi Prot. n. 0005711 del 06-05-2022 in arrivo

**ACCERTAMENTO DELLA PROPRIETA' IMMOBILIARE URBANA
DICHIARAZIONE DI UNITA'IMMOBILIARE A DESTINAZIONE ORDINARIA**

mod. 1NB - parte II

A Riferimenti Catastali dell' Unità Immobiliare			
Sezione	Foglio	Particella	Subalterno
	12	1019	5

B Riferimenti Temporal	
Anno:	
Di costruzione	antec. 1942 Di ristrutturazione totale

C Dati Metrici dell' Unità Immobiliare	
C/1 UNITA' IMMOBILIARE CENSIBILE NEL GRUPPO 'A' E 'B'	
☒ Abitazioni o uffici privati ☐ Alloggi collettivi, uffici pubblici, scuole o istituti di cultura	
1. VANI PRINCIPALI	
Camere, cucina, stanze,ecc.	n. 6 sup. utile m ² 108
2. ACCESSORI DIRETTI	
Bagni, W.C.	n. sup. utile m ²
Corridoi, ripostigli, ecc.	n. 4 sup. utile m ² 45
SUPERFICIE LORDA (relativa ai punti 1 e 2) m ² 184	
3. ACCESSORI INDIRETTI	
Accessori complementari, cantine, soffitte, lavanderie e simili	n. sup. lorda m ²
4. DIPENDENZE ESCLUSIVE	
Balconi, terrazzi, portici	sup. lorda m ²
5. PERTINENZE SCOPERTE ESCLUSIVE	
Giardino, cortile	sup. lorda m ²
Piscina, tennis,	sup. m ²
Parcheggio auto per posti	numero
6. DATI RELATIVI ALL'ALTEZZA	
Altezza media U.I.U.	cm. 335
Superficie dei vani principali ed accessori diretti aventi altezze medie inferiori a centimetri 230 m ²	
7. PER LE U.I. CENSIBILI NEL GRUPPO 'B' INTEGRARE CON LE SEGUENTI INFORMAZIONI	
Piani fuori terra	n. m ³ .
Piani entro terra	n. m ³ .

C Dati Metrici dell' Unità Immobiliare	
C/2 UNITA' IMMOBILIARE CENSIBILE NEL GRUPPO 'C'	
(Commerciale ed usi diversi da quelli indicati nel prospetto C/1)	
1. LOCALI PRINCIPALI:	
Piano	lordi m ² di cui utili m ²
2. LOCALI ACCESSORI DIRETTI:	
Piano	lordi m ² di cui utili m ²
3. LOCALI ACCESSORI INDIRETTI:	
Piano	lordi m ² di cui utili m ²
Piano	lordi m ² di cui utili m ²
4. DIPENDENZE ESCLUSIVE	
Balconi, terrazzi, portici	sup. lorda m ²
5. PERTINENZE SCOPERTE ESCLUSIVE	
Superficie lorda	m ²
Parcheggio auto per posti	numero
6. IL LOCALE HA ACCESSO CARRABILE	
Il locale ha accesso carrabile	SI ☐ NO ☐
7. DATI RELATIVI ALL'ALTEZZA	
Altezza media dei locali principali	cm
Superficie dei locali principali ed accessori diretti aventi altezze medie inferiori a cm. 230 m ²	

D Dotazioni Tecnologiche dell' Unità Immobiliare	
IMPIANTO AUTONOMO	
Riscaldamento	☐
Acqua calda	☐
Condizionamento	☐
Citofonico	☐
Video - citofonico	☐
Ascensore ad uso esclusivo	☐
Ascensore : (impianti n.)	☐
Ascensore di servizio	☐
Montacarichi	☐
Altro	☐

ACCERTAMENTO DELLA PROPRIETA' IMMOBILIARE URBANA
DICHIARAZIONE DI UNITA'IMMOBILIARE A DESTINAZIONE ORDINARIA

mod. 1NB - parte II

E Caratteristiche Costruttive di Finitura				F Destinazione d'uso e Osservazioni	
1. TIPO PREVALENTE DI PAVIMENTAZIONE				1. DESTINAZIONE D'USO	
	Camere o stanze	Cucina o bagno	Altri accessori	UFFICIO	
Marmo o pietra naturale	☐	☐	☐		
Piastrelle in ceramica, cotto o gres	☒	☐	☐		
Piastrelle in scaglie marmo	☐	☐	☐		
Moquette o simili	☐	☐	☐		
Gomme o sintetici	☒	☐	☐		
Parquet	☐	☐	☐		
Altro _____	☐	☐	☐		
2. TIPO PREVALENTE DI INFISSI INTERNI				2. OSSERVAZIONI RELATIVE AL VALORE ED AL CLASSAMENTO PROPOSTO	
		Porte d'ingresso	Porte interne		
Legno		☐	☐		
Legno tamburato		☐	☒		
Metallo		☒	☐		
Altro _____		☐	☐		
IL TECNICO				Riservato all'Ufficio	
IL DICHIARANTE				Prot. n. _____ Partita n. _____	
data _____				Busta n. _____	
Firma e timbro _____				L' incaricato _____	

Comune di Sannazzaro de' Burgondi Prot. n. 0005711 del 06-05-2022 in arrivo

ACCERTAMENTO DELLA PROPRIETA' IMMOBILIARE URBANA
DICHIARAZIONE DI UNITA'IMMOBILIARE A DESTINAZIONE ORDINARIA

mod. 1NB - parte II

A Riferimenti Catastali dell' Unità Immobiliare			
Sezione	Foglio	Particella	Subalterno
	12	1019	6

B Riferimenti Temporal	
Anno:	
Di costruzione	antec. 1942 Di ristrutturazione totale

C Dati Metrici dell' Unità Immobiliare	
C/1 UNITA' IMMOBILIARE CENSIBILE NEL GRUPPO 'A' E 'B'	
☒ Abitazioni o uffici privati	
☐ Alloggi collettivi, uffici pubblici, scuole o istituti di cultura	
1. VANI PRINCIPALI	
Camere, cucina, stanze,ecc.	n. 6 sup. utile m ² 139
2. ACCESSORI DIRETTI	
Bagni, W.C.	n. 2 sup. utile m ² 6
Corridoi, ripostigli, ecc.	n. 3 sup. utile m ² 74
SUPERFICIE LORDA (relativa ai punti 1 e 2) m ² 237	
3. ACCESSORI INDIRETTI	
Accessori complementari, cantine, soffitte, lavanderie e simili	n. 2 sup. lorda m ² 40
4. DIPENDENZE ESCLUSIVE	
Balconi, terrazzi, portici	sup. lorda m ² 19
5. PERTINENZE SCOPERTE ESCLUSIVE	
Giardino, cortile	sup. lorda m ²
Piscina, tennis,	sup. m ²
Parcheggio auto per posti	numero
6. DATI RELATIVI ALL'ALTEZZA	
Altezza media U.I.U.	cm. 335
Superficie dei vani principali ed accessori diretti aventi altezze medie inferiori a centimetri 230 m ²	
7. PER LE U.I. CENSIBILI NEL GRUPPO 'B' INTEGRARE CON LE SEGUENTI INFORMAZIONI	
Piani fuori terra	n. m ³ .
Piani entro terra	n. m ³ .

C Dati Metrici dell' Unità Immobiliare	
C/2 UNITA' IMMOBILIARE CENSIBILE NEL GRUPPO 'C'	
(Commerciale ed usi diversi da quelli indicati nel prospetto C/1)	
1. LOCALI PRINCIPALI:	
Piano	lordi m ² di cui utili m ²
2. LOCALI ACCESSORI DIRETTI:	
Piano	lordi m ² di cui utili m ²
3. LOCALI ACCESSORI INDIRETTI:	
Piano	lordi m ² di cui utili m ²
Piano	lordi m ² di cui utili m ²
4. DIPENDENZE ESCLUSIVE	
Balconi, terrazzi, portici	sup. lorda m ²
5. PERTINENZE SCOPERTE ESCLUSIVE	
Superficie lorda	m ²
Parcheggio auto per posti	numero
6. IL LOCALE HA ACCESSO CARRABILE	
Il locale ha accesso carrabile	SI ☐ NO ☐
7. DATI RELATIVI ALL'ALTEZZA	
Altezza media dei locali principali	cm
Superficie dei locali principali ed accessori diretti aventi altezze medie inferiori a cm. 230 m ²	

D Dotazioni Tecnologiche dell' Unità Immobiliare	
IMPIANTO AUTONOMO	
Riscaldamento	☐
Acqua calda	☐
Condizionamento	☐
Citofonico	☐
Video - citofonico	☐
Ascensore ad uso esclusivo	☐
Ascensore : (impianti n.)	☐
Ascensore di servizio	☐
Montacarichi	☐
Altro	☐

ACCERTAMENTO DELLA PROPRIETA' IMMOBILIARE URBANA
DICHIARAZIONE DI UNITA'IMMOBILIARE A DESTINAZIONE ORDINARIA

mod. 1NB - parte II

E Caratteristiche Costruttive di Finitura				F Destinazione d'uso e Osservazioni	
1. TIPO PREVALENTE DI PAVIMENTAZIONE				1. DESTINAZIONE D'USO	
	Camere o stanze	Cucina o bagno	Altri accessori	UFFICIO	
Marmo o pietra naturale	☐	☐	☐		
Piastrelle in ceramica, cotto o gres	☒	☐	☐		
Piastrelle in scaglie marmo	☐	☐	☐		
Moquette o simili	☐	☐	☐		
Gomme o sintetici	☒	☐	☐		
Parquet	☐	☐	☐		
Altro _____	☐	☐	☐		
2. TIPO PREVALENTE DI INFISSI INTERNI				2. OSSERVAZIONI RELATIVE AL VALORE ED AL CLASSAMENTO PROPOSTO	
		Porte d'ingresso	Porte interne		
Legno		☐	☐		
Legno tamburato		☐	☒		
Metallo		☒	☐		
Altro _____		☐	☐		
IL TECNICO				Riservato all'Ufficio	
IL DICHIARANTE				Prot. n. _____ Partita n. _____	
data _____				Busta n. _____	
Firma e timbro _____ Firma _____				L' incaricato _____	

Comune di Sannazzaro de' Burgondi Prot. n. 0005711 del 06-05-2022 in arrivo

**ACCERTAMENTO DELLA PROPRIETA' IMMOBILIARE URBANA
DICHIARAZIONE DI UNITA'IMMOBILIARE A DESTINAZIONE ORDINARIA**

mod. 1NB - parte II

A Riferimenti Catastali dell' Unità Immobiliare			
Sezione	Foglio	Particella	Subalterno
	12	1019	7

B Riferimenti Temporal	
Anno:	
Di costruzione	antec. 1942 Di ristrutturazione totale

C Dati Metrici dell' Unità Immobiliare	
C/1 UNITA' IMMOBILIARE CENSIBILE NEL GRUPPO 'A' E 'B'	
☒ Abitazioni o uffici privati ☐ Alloggi collettivi, uffici pubblici, scuole o istituti di cultura	
1. VANI PRINCIPALI Camere, cucina, stanze,ecc. n. 1 sup. utile m ² 106	
2. ACCESSORI DIRETTI Bagni, W.C. n. sup. utile m ² Corridoi, ripostigli, ecc. n. 1 sup. utile m ² 8 SUPERFICIE LORDA (relativa ai punti 1 e 2) m ² 131	
3. ACCESSORI INDIRETTI Accessori complementari, cantine, soffitte, lavanderie e simili n. sup. lorda m ²	
4. DIPENDENZE ESCLUSIVE Balconi, terrazzi, portici sup. lorda m ²	
5. PERTINENZE SCOPERTE ESCLUSIVE Giardino, cortile sup. lorda m ² Piscina, tennis, sup. m ² Parcheggio auto per posti numero	
6. DATI RELATIVI ALL'ALTEZZA Altezza media U.I.U. cm. 335 Superficie dei vani principali ed accessori diretti aventi altezze medie inferiori a centimetri 230 m ²	
7. PER LE U.I. CENSIBILI NEL GRUPPO 'B' INTEGRARE CON LE SEGUENTI INFORMAZIONI Piani fuori terra n. m ³ . Piani entro terra n. m ³ .	

C Dati Metrici dell' Unità Immobiliare	
C/2 UNITA' IMMOBILIARE CENSIBILE NEL GRUPPO 'C' (Commerciale ed usi diversi da quelli indicati nel prospetto C/1)	
1. LOCALI PRINCIPALI: Piano lordi m ² di cui utili m ²	
2. LOCALI ACCESSORI DIRETTI: Piano lordi m ² di cui utili m ²	
3. LOCALI ACCESSORI INDIRETTI: Piano lordi m ² di cui utili m ² Piano lordi m ² di cui utili m ²	
4. DIPENDENZE ESCLUSIVE Balconi, terrazzi, portici sup. lorda m ²	
5. PERTINENZE SCOPERTE ESCLUSIVE Superficie lorda m ² Parcheggio auto per posti numero	
6. IL LOCALE HA ACCESSO CARRABILE Il locale ha accesso carrabile SI ☐ NO ☐	
7. DATI RELATIVI ALL'ALTEZZA Altezza media dei locali principali cm Superficie dei locali principali ed accessori diretti aventi altezze medie inferiori a cm. 230 m ²	

D Dotazioni Tecnologiche dell' Unità Immobiliare	
IMPIANTO AUTONOMO	
Riscaldamento	☐
Acqua calda	☐
Condizionamento	☐
Citofonico	☐
Video - citofonico	☐
Ascensore ad uso esclusivo	☐
Ascensore : (impianti n.)	☐
Ascensore di servizio	☐
Montacarichi	☐
Altro	☐

Comune di Sannazzaro de' Burgondi Prot. 0005711 del 06-05-2022 in arrivo

ACCERTAMENTO DELLA PROPRIETA' IMMOBILIARE URBANA
DICHIARAZIONE DI UNITA'IMMOBILIARE A DESTINAZIONE ORDINARIA

mod. 1NB - parte II

E Caratteristiche Costruttive di Finitura				F Destinazione d'uso e Osservazioni	
1. TIPO PREVALENTE DI PAVIMENTAZIONE				1. DESTINAZIONE D'USO	
	Camere o stanze	Cucina o bagno	Altri accessori	UFFICIO	
Marmo o pietra naturale	☐	☐	☐		
Piastrelle in ceramica, cotto o gres	☒	☐	☐		
Piastrelle in scaglie marmo	☐	☐	☐		
Moquette o simili	☐	☐	☐		
Gomme o sintetici	☒	☐	☐		
Parquet	☐	☐	☐		
Altro _____	☐	☐	☐		
2. TIPO PREVALENTE DI INFISSI INTERNI				2. OSSERVAZIONI RELATIVE AL VALORE ED AL CLASSAMENTO PROPOSTO	
		Porte d'ingresso	Porte interne		
Legno		☐	☐		
Legno tamburato		☐	☒		
Metallo		☒	☐		
Altro _____		☐	☐		
IL TECNICO				Riservato all'Ufficio	
IL DICHIARANTE				Prot. n. _____ Partita n. _____	
data _____				Busta n. _____	
Firma e timbro _____				L' incaricato _____	

Comune di Sannazzaro de' Burgondi Prot. n. 0005711 del 06-05-2022 in arrivo

ACCERTAMENTO DELLA PROPRIETA' IMMOBILIARE URBANA
DICHIARAZIONE DI UNITA'IMMOBILIARE A DESTINAZIONE ORDINARIA

mod. 1NB - parte II

A Riferimenti Catastali dell' Unità Immobiliare			
Sezione	Foglio	Particella	Subalterno
	12	1019	8

B Riferimenti Temporal	
Anno:	
Di costruzione	antec. 1942 Di ristrutturazione totale

C Dati Metrici dell' Unità Immobiliare	
C/1 UNITA' IMMOBILIARE CENSIBILE NEL GRUPPO 'A' E 'B'	
☐ Abitazioni o uffici privati	
☐ Alloggi collettivi, uffici pubblici, scuole o istituti di cultura	
1. VANI PRINCIPALI	
Camere, cucina, stanze, ecc.	n. _____ sup. utile m ² _____
2. ACCESSORI DIRETTI	
Bagni, W.C.	n. _____ sup. utile m ² _____
Corridoi, ripostigli, ecc.	n. _____ sup. utile m ² _____
SUPERFICIE LORDA (relativa ai punti 1 e 2) m ² _____	
3. ACCESSORI INDIRETTI	
Accessori complementari, cantine, soffitte, lavanderie e simili	n. _____ sup. lorda m ² _____
4. DIPENDENZE ESCLUSIVE	
Balconi, terrazzi, portici	sup. lorda m ² _____
5. PERTINENZE SCOPERTE ESCLUSIVE	
Giardino, cortile	sup. lorda m ² _____
Piscina, tennis, _____	sup. m ² _____
Parcheggio auto per posti	numero _____
6. DATI RELATIVI ALL'ALTEZZA	
Altezza media U.I.U.	cm. _____
Superficie dei vani principali ed accessori diretti aventi altezze medie inferiori a centimetri 230	m ² _____
7. PER LE U.I. CENSIBILI NEL GRUPPO 'B' INTEGRARE CON LE SEGUENTI INFORMAZIONI	
Piani fuori terra	n. _____ m ³ . _____
Piani entro terra	n. _____ m ³ . _____

C Dati Metrici dell' Unità Immobiliare	
C/2 UNITA' IMMOBILIARE CENSIBILE NEL GRUPPO 'C'	
(Commerciale ed usi diversi da quelli indicati nel prospetto C/1)	
1. LOCALI PRINCIPALI:	
Piano S1	lordi m ² 144 di cui utili m ² 76
2. LOCALI ACCESSORI DIRETTI:	
Piano	lordi m ² di cui utili m ²
3. LOCALI ACCESSORI INDIRETTI:	
Piano	lordi m ² di cui utili m ²
Piano	lordi m ² di cui utili m ²
4. DIPENDENZE ESCLUSIVE	
Balconi, terrazzi, portici	sup. lorda m ²
5. PERTINENZE SCOPERTE ESCLUSIVE	
Superficie lorda	m ²
Parcheggio auto per posti	numero
6. IL LOCALE HA ACCESSO CARRABILE	
Il locale ha accesso carrabile	SI ☐ NO ☒
7. DATI RELATIVI ALL'ALTEZZA	
Altezza media dei locali principali	cm 240
Superficie dei locali principali ed accessori diretti aventi altezze medie inferiori a cm. 230	m ²

D Dotazioni Tecnologiche dell' Unità Immobiliare	
IMPIANTO AUTONOMO	
Riscaldamento	☐
Acqua calda	☐
Condizionamento	☐
Citofonico	☐
Video - citofonico	☐
Ascensore ad uso esclusivo	☐
Ascensore : (impianti n. _____)	☐
Ascensore di servizio	☐
Montacarichi	☐
Altro _____	☐

Comune di Sannazzaro de' Burgondi Prot. 0005711 del 06-05-2022 in arrivo

ACCERTAMENTO DELLA PROPRIETA' IMMOBILIARE URBANA
DICHIARAZIONE DI UNITA'IMMOBILIARE A DESTINAZIONE ORDINARIA

mod. 1NB - parte II

E Caratteristiche Costruttive di Finitura				F Destinazione d'uso e Osservazioni	
1. TIPO PREVALENTE DI PAVIMENTAZIONE				1. DESTINAZIONE D'USO	
	Camere o stanze	Cucina o bagno	Altri accessori	LOCALE DI DEPOSITO	
Marmo o pietra naturale	☐	☐	☐		
Piastrelle in ceramica, cotto o gres	☐	☐	☐		
Piastrelle in scaglie marmo	☐	☐	☐		
Moquette o simili	☐	☐	☐		
Gomme o sintetici	☐	☐	☐		
Parquet	☐	☐	☐		
Altro CEMENTO	☒	☐	☐		
2. TIPO PREVALENTE DI INFISSI INTERNI				2. OSSERVAZIONI RELATIVE AL VALORE ED AL CLASSAMENTO PROPOSTO	
		Porte d'ingresso	Porte interne		
Legno		☐	☐		
Legno tamburato		☐	☐		
Metallo		☐	☐		
Altro		☐	☐		
IL TECNICO				Riservato all'Ufficio	
IL DICHIARANTE				Prot. n. _____ Partita n. _____	
data _____				Busta n. _____	
Firma e timbro _____				L' incaricato _____	

Comune di Sannazzaro de' Burgondi Prot. n. 0005711 del 06-05-2022 in arrivo

ACCERTAMENTO DELLA PROPRIETA' IMMOBILIARE URBANA
DICHIARAZIONE DI UNITA'IMMOBILIARE A DESTINAZIONE ORDINARIA

mod. 1NB - parte II

A Riferimenti Catastali dell' Unità Immobiliare			
Sezione	Foglio	Particella	Subalterno
	12	1019	9

B Riferimenti Temporal	
Anno:	
Di costruzione	antec. 1942 Di ristrutturazione totale

C Dati Metrici dell' Unità Immobiliare	
C/1 UNITA' IMMOBILIARE CENSIBILE NEL GRUPPO 'A' E 'B'	
☐ Abitazioni o uffici privati	
☐ Alloggi collettivi, uffici pubblici, scuole o istituti di cultura	
1. VANI PRINCIPALI	
Camere, cucina, stanze,ecc.	n. sup. utile m²
2. ACCESSORI DIRETTI	
Bagni, W.C.	n. sup. utile m²
Corridoi, ripostigli, ecc.	n. sup. utile m²
SUPERFICIE LORDA (relativa ai punti 1 e 2)	
m²	
3. ACCESSORI INDIRETTI	
Accessori complementari, cantine, soffitte, lavanderie e simili	n. sup. lorda m²
4. DIPENDENZE ESCLUSIVE	
Balconi, terrazzi, portici	sup. lorda m²
5. PERTINENZE SCOPERTE ESCLUSIVE	
Giardino, cortile	sup. lorda m²
Piscina, tennis,	sup. m²
Parcheggio auto per posti	numero
6. DATI RELATIVI ALL'ALTEZZA	
Altezza media U.I.U.	cm.
Superficie dei vani principali ed accessori diretti aventi altezze medie inferiori a centimetri 230	
m²	
7. PER LE U.I. CENSIBILI NEL GRUPPO 'B' INTEGRARE CON LE SEGUENTI INFORMAZIONI	
Piani fuori terra	n. m³.
Piani entro terra	n. m³.

C Dati Metrici dell' Unità Immobiliare	
C/2 UNITA' IMMOBILIARE CENSIBILE NEL GRUPPO 'C'	
(Commerciale ed usi diversi da quelli indicati nel prospetto C/1)	
1. LOCALI PRINCIPALI:	
Piano S1	lordi m² 122 di cui utili m² 80
2. LOCALI ACCESSORI DIRETTI:	
Piano	lordi m² di cui utili m²
3. LOCALI ACCESSORI INDIRETTI:	
Piano	lordi m² di cui utili m²
Piano	lordi m² di cui utili m²
4. DIPENDENZE ESCLUSIVE	
Balconi, terrazzi, portici	sup. lorda m²
5. PERTINENZE SCOPERTE ESCLUSIVE	
Superficie lorda	m²
Parcheggio auto per posti	numero
6. IL LOCALE HA ACCESSO CARRABILE	
Il locale ha accesso carrabile	SI ☐ NO ☒
7. DATI RELATIVI ALL'ALTEZZA	
Altezza media dei locali principali	cm 310
Superficie dei locali principali ed accessori diretti aventi altezze medie inferiori a cm. 230	
m²	

D Dotazioni Tecnologiche dell' Unità Immobiliare	
IMPIANTO AUTONOMO	
Riscaldamento	☐
Acqua calda	☐
Condizionamento	☐
Citofonico	☐
Video - citofonico	☐
Ascensore ad uso esclusivo	☐
Ascensore : (impianti n.)	☐
Ascensore di servizio	☐
Montacarichi	☐
Altro	☐

Comune di Sannazzaro de' Burgondi Prot. 0005711 del 06-05-2022 in arrivo

ACCERTAMENTO DELLA PROPRIETA' IMMOBILIARE URBANA
DICHIARAZIONE DI UNITA'IMMOBILIARE A DESTINAZIONE ORDINARIA

mod. 1NB - parte II

E Caratteristiche Costruttive di Finitura				F Destinazione d'uso e Osservazioni	
1. TIPO PREVALENTE DI PAVIMENTAZIONE				1. DESTINAZIONE D'USO	
	Camere o stanze	Cucina o bagno	Altri accessori	LOCALE DI DEPOSITO	
Marmo o pietra naturale	☐	☐	☐		
Piastrelle in ceramica, cotto o gres	☒	☐	☐		
Piastrelle in scaglie marmo	☐	☐	☐		
Moquette o simili	☐	☐	☐		
Gomme o sintetici	☐	☐	☐		
Parquet	☐	☐	☐		
Altro _____	☐	☐	☐		
2. TIPO PREVALENTE DI INFISSI INTERNI				2. OSSERVAZIONI RELATIVE AL VALORE ED AL CLASSAMENTO PROPOSTO	
		Porte d'ingresso	Porte interne		
Legno		☐	☐		
Legno tamburato		☐	☐		
Metallo		☐	☐		
Altro _____		☐	☐		
IL TECNICO				Riservato all'Ufficio	
IL DICHIARANTE				Prot. n. _____ Partita n. _____	
data _____				Busta n. _____	
Firma e timbro _____ Firma _____				L' incaricato _____	

Comune di Sannazzaro de' Burgondi Prot. n. 0005711 del 06-05-2022 in arrivo

ACCERTAMENTO DELLA PROPRIETA' IMMOBILIARE URBANA
DICHIARAZIONE DI IMMOBILI URBANI compresi nell'art.10 della legge 1249/39

mod. 2NB - parte I

A Riferimenti Catastali del Fabbricato C.T. Sez. _____ foglio 12 ple. 1019 C.E.U. Sez. _____ foglio 12 pla. 1019 sub 10	F Sistemazioni Esterne 1. PAVIMENTAZIONI Piazzali NESSUNO Parcheggi NESSUNO 2. SPAZI A VERDE NESSUNO 3. RECINZIONI Altezza media _____ cm. Realizzata in _____ 4. ACCESSO CUSTODITO CON: 5. ALTRO
B Riferimenti Temporal (1) Anno: Di costruzione 1940 Di ristrutturazione totale _____	
C Azienda (2) TORRE PIEZOMETRICA Articolata in n. 1 fabbricati Comprende n. _____ unità a destinazione ordinaria	
D Collegamenti con Infrastrutture Serviti da: ☐ Raccordo ferroviario ☐ Autostrada a Km. _____ con svincolo riservato ☐ ☒ Strade principali a Km. 1 ☐ Scalo marittimo ☐ Scalo aereoportuale ☐ Altro _____	
E Elementi generali strutturalmente connessi ☐ Depurazione nell'azienda ☐ consortile ☐ ☐ Abbattimento fumi ☐ Antincendio Uscite di sicurezza ☐ Scale di emergenza ☐ ☐ Anti - intrusione con : _____ ☐ Altro _____	G Dati Metrici Totali dell' Azienda 1. AREA TOTALE LORDA m ² 33 della quale - coperta (escluso tettoie) m ² 33 - tettoie m ² _____ - deposito materiali, vasche, ecc. m ² _____ - passaggi e piazzali di manovra m ² _____ - parcheggio: m ² _____ posti n. _____ - a verde m ² _____ 2. VOLUME TOTALE: m ³ . 1.188

(1) ove i fabbricati siano stati edificati in epoche diverse, i singoli riferimenti temporali devono esseri indicati nella parte II del modello
(2) fabbrica di...o stabilimento per la produzione di...oppure teatro, cinematografo, albergo, oppure ospedale, ist. di credito ecc.

mod. 2NB - parte I

VALORE COMPLESSIVO (c.t.) Va = € 93.648,0 RENDITA CATASTALE (c.t.) = € _____

**ACCERTAMENTO DELLA PROPRIETA' IMMOBILIARE URBANA
CONSISTENZA E CARATTERISTICHE DEGLI IMMOBILI DELL'AZIENDA**

mod. 2NB - parte II

A Riferimenti Grafici del Corpo di Fabbrica o dell'Area
Numero o lettera di riferimento alla planimetria generale
Numero/i della/e planimetria/e rappresentata/e:

B Riferimenti di Mappa del Corpo di Fabbrica o dell'Area
Sez. _____ Foglio <u>12</u> Particella <u>1019</u> sub. <u>10</u>
Sez. _____ Foglio _____ Particella _____ sub. _____

C Uso prevalente del Corpo di Fabbrica o dell'Area
TORRE PIEZOMETRICA

D Riferimenti Temporal
Anno:
Di costruzione <u>1940</u> Di ristrutturazione totale _____

E Elementi strutturalmente connessi
NESSUNO

F Notizie Particolari

IL TECNICO	IL DICHIARANTE
data _____	data _____
Firma e timbro _____	Firma _____

G Caratteristiche Costruttive	
☒ Muratura	☐ Elementi prefabbricati pesanti
☐ Cemento armato	☐ Elementi prefabbricati leggeri
☒ Ferro	☐ Altro _____

H Copertura	
☐ A tetto	☐ Ferro
☒ Piana	☐ Cemento armato
☐ Shed	☒ Mista con laterizi
☐ A volta	☐ Legno
☐ Altro _____	

I Altri Elementi Costruttivi e di Finitura	
Solai	NESSUNO
Tamponature	MURATURA
Finestre,luci,porte	METALLO
Pavimentazione prevalente	CEMENTO
Rifinitura esterna prevalente	INTONACO
Numero e dotazioni servizi igienici	_____

L Locali Aveni Peculiari Destinazioni (ubicati nel fabbricato)
Per ricovero provv. di operai m ² _____ Mensa m ² _____
Pronto soccorso m ² _____ Locali di ritrovo m ² _____
Direzione tecnica m ² _____ Custodia m ² _____
Direzione amministrativa m ² _____ (altro) m ² _____

M Dati Metrici	
Piani fuori terra	n. <u>1</u>
Piani entro terra o seminterrati	n. _____
Superficie coperta	m ² <u>33</u>
Superficie totale sviluppata (lorda)	m ² <u>33</u>
Volume totale (v.p.p.)	m ³ <u>1188</u>

Riservato all'Ufficio
Prot. n. _____ Partita n. _____
Busta n. _____
L' incaricato _____

ACQUISIZIONE DATI METRICI - CALCOLO DELLE SUPERFICI CATASTALI

Unita' immobiliare n. 7								
Sezione:	Foglio: 12	Particella: 1019	Subalterno: 1					
Tipologia		Altezza	Tipologia		Altezza	Tipologia		Altezza
Ambiente	Superficie	< 150 cm	Ambiente	Superficie	< 150 cm	Ambiente	Superficie	< 150 cm
A	101							

Unita' immobiliare n. 8								
Sezione:	Foglio: 12	Particella: 1019	Subalterno: 2					
Tipologia		Altezza	Tipologia		Altezza	Tipologia		Altezza
Ambiente	Superficie	< 150 cm	Ambiente	Superficie	< 150 cm	Ambiente	Superficie	< 150 cm
A	42							

Unita' immobiliare n. 9								
Sezione:	Foglio: 12	Particella: 1019	Subalterno: 3					
Tipologia		Altezza	Tipologia		Altezza	Tipologia		Altezza
Ambiente	Superficie	< 150 cm	Ambiente	Superficie	< 150 cm	Ambiente	Superficie	< 150 cm
A	36							

Unita' immobiliare n. 10								
Sezione:	Foglio: 12	Particella: 1019	Subalterno: 4					
Tipologia		Altezza	Tipologia		Altezza	Tipologia		Altezza
Ambiente	Superficie	< 150 cm	Ambiente	Superficie	< 150 cm	Ambiente	Superficie	< 150 cm
D	19		A	183				

Unita' immobiliare n. 11								
Sezione:	Foglio: 12	Particella: 1019	Subalterno: 5					
Tipologia		Altezza	Tipologia		Altezza	Tipologia		Altezza
Ambiente	Superficie	< 150 cm	Ambiente	Superficie	< 150 cm	Ambiente	Superficie	< 150 cm
A	184							

LEGENDA - Decodifica Tipologie di Ambiente previsti:

- A - Vani aventi funzione principale / accessori a diretto servizio dei principali. Per le categorie C/1 e C/6 i vani aventi funzione principale saranno indicati con A1, i vani accessori a diretto servizio con A2
- B - Vani accessori a indiretto servizio della tipologia A qualora comunicanti
- C - Vani accessori a indiretto servizio della tipologia A qualora non comunicanti
- D - Balconi, terrazzi e simili comunicanti con i vani della tipologia A
- E - Balconi, terrazzi e simili non comunicanti con i vani della tipologia A
- F - Aree scoperte o assimilabili

ACQUISIZIONE DATI METRICI - CALCOLO DELLE SUPERFICI CATASTALI

Unita' immobiliare n. 12								
Sezione:	Foglio: 12	Particella: 1019	Subalterno: 6					
Tipologia	Altezza	Tipologia	Altezza	Tipologia	Altezza	Tipologia	Altezza	
Ambiente	Superficie	< 150 cm	Ambiente	Superficie	< 150 cm	Ambiente	Superficie	< 150 cm
B	40		D	19		A	237	

Unita' immobiliare n. 13								
Sezione:	Foglio: 12	Particella: 1019	Subalterno: 7					
Tipologia	Altezza	Tipologia	Altezza	Tipologia	Altezza	Tipologia	Altezza	
Ambiente	Superficie	< 150 cm	Ambiente	Superficie	< 150 cm	Ambiente	Superficie	< 150 cm
A	131							

Unita' immobiliare n. 14								
Sezione:	Foglio: 12	Particella: 1019	Subalterno: 8					
Tipologia	Altezza	Tipologia	Altezza	Tipologia	Altezza	Tipologia	Altezza	
Ambiente	Superficie	< 150 cm	Ambiente	Superficie	< 150 cm	Ambiente	Superficie	< 150 cm
A1	144							

Unita' immobiliare n. 15								
Sezione:	Foglio: 12	Particella: 1019	Subalterno: 9					
Tipologia	Altezza	Tipologia	Altezza	Tipologia	Altezza	Tipologia	Altezza	
Ambiente	Superficie	< 150 cm	Ambiente	Superficie	< 150 cm	Ambiente	Superficie	< 150 cm
A1	122							

LEGENDA - Decodifica Tipologie di Ambiente previsti:

- A - Vani aventi funzione principale / accessori a diretto servizio dei principali. Per le categorie C/1 e C/6 i vani aventi funzione principale saranno indicati con A1, i vani accessori a diretto servizio con A2
- B - Vani accessori a indiretto servizio della tipologia A qualora comunicanti
- C - Vani accessori a indiretto servizio della tipologia A qualora non comunicanti
- D - Balconi, terrazzi e simili comunicanti con i vani della tipologia A
- E - Balconi, terrazzi e simili non comunicanti con i vani della tipologia A
- F - Aree scoperte o assimilabili

ACCERTAMENTO DELLA PROPRIETA' IMMOBILIARE URBANA
ELENCO DEI SUBALTERNI ASSEGNATI





Elenco Subalterni

Comune SANNAZZARO DE' BURGONDI		Sezione		Foglio 12		Particella 1019		Tipo mappale n. 32681		del: 22/04/2022	
Sub.	UBICAZIONE via/piazza	n° civ.	Piani	Scala	Int.	Entità di Costruzione		DESCRIZIONE			
0005711 del 06-05-2022 in arrivo	1 piazza aldo palestro	1	T					UFFICIO			
	2 piazza aldo palestro	1	T					UFFICIO			
	3 piazza aldo palestro	1	T					UFFICIO			
	4 piazza aldo palestro	1	1					UFFICIO			
	5 piazza aldo palestro	1	1					UFFICIO			
	6 piazza aldo palestro	1	1-2-3-4					UFFICIO			
	7 piazza aldo palestro	1	2					UFFICIO			
	8 piazza aldo palestro	1	S1					LOCALE DI DEPOSITO			
	9 piazza aldo palestro	1	S1					LOCALE DI DEPOSITO			
	10 piazza aldo palestro	1	T					EDIFICI A DESTINAZIONE PARTICOLARE NON COMPRESI NELLE CATEGORIE PRECEDENTI DE GRUPPO E			
	11 piazza aldo palestro	1	T					BCNC, PIAZZA PUBBLICA PORTICATO-VANI SCALA COMUNI A TUTTE LE UNITA'			
Comune SANNAZZARO DE' BURGONDI		Sezione		Foglio 28		Particella 532		Tipo mappale n. 32681		del: 22/04/2022	
Sub.	UBICAZIONE via/piazza	n° civ.	Piani	Scala	Int.	Entità di Costruzione		DESCRIZIONE			
0005711 del 06-05-2022 in arrivo	1							SOPPRESSO			
	2							SOPPRESSO			
	3							SOPPRESSO			
	4							SOPPRESSO			
	5							SOPPRESSO			
	6							SOPPRESSO			
Protocollo _____ data _____											
TECNICO Geom. VAI ALBERTO											
ALBO DEI GEOMETRI DELLA PROVINCIA DI PAVIA n. 03304											
Codice Fiscale: VAILRT62M15F754W											
_____ firma e timbro											



Comune di Sannazzaro De' Burgondi		Sezione:	Foglio: 12	Particella: 1019	Protocollo n.	del
Dimostrazione grafica dei subalterni		Tipo Mappale n. 32681 del 22/04/2022 Scala 1 : 500				

ELABORATO PLANIMETRICO	Compilato da: Vai Alberto	Iscritto all'albo: Geometri	Prov. Pavia	N. 03304
------------------------	---------------------------	-----------------------------	-------------	----------

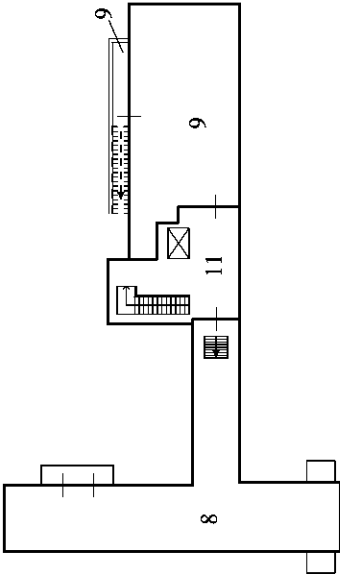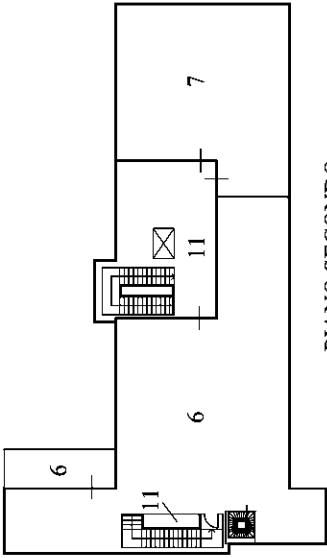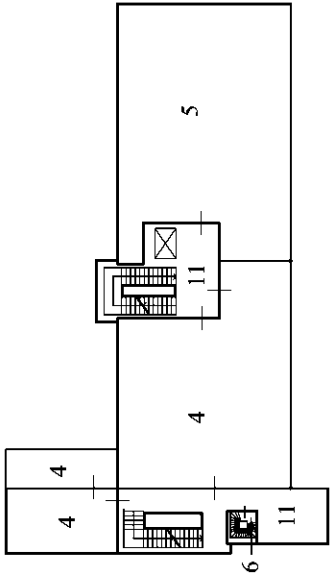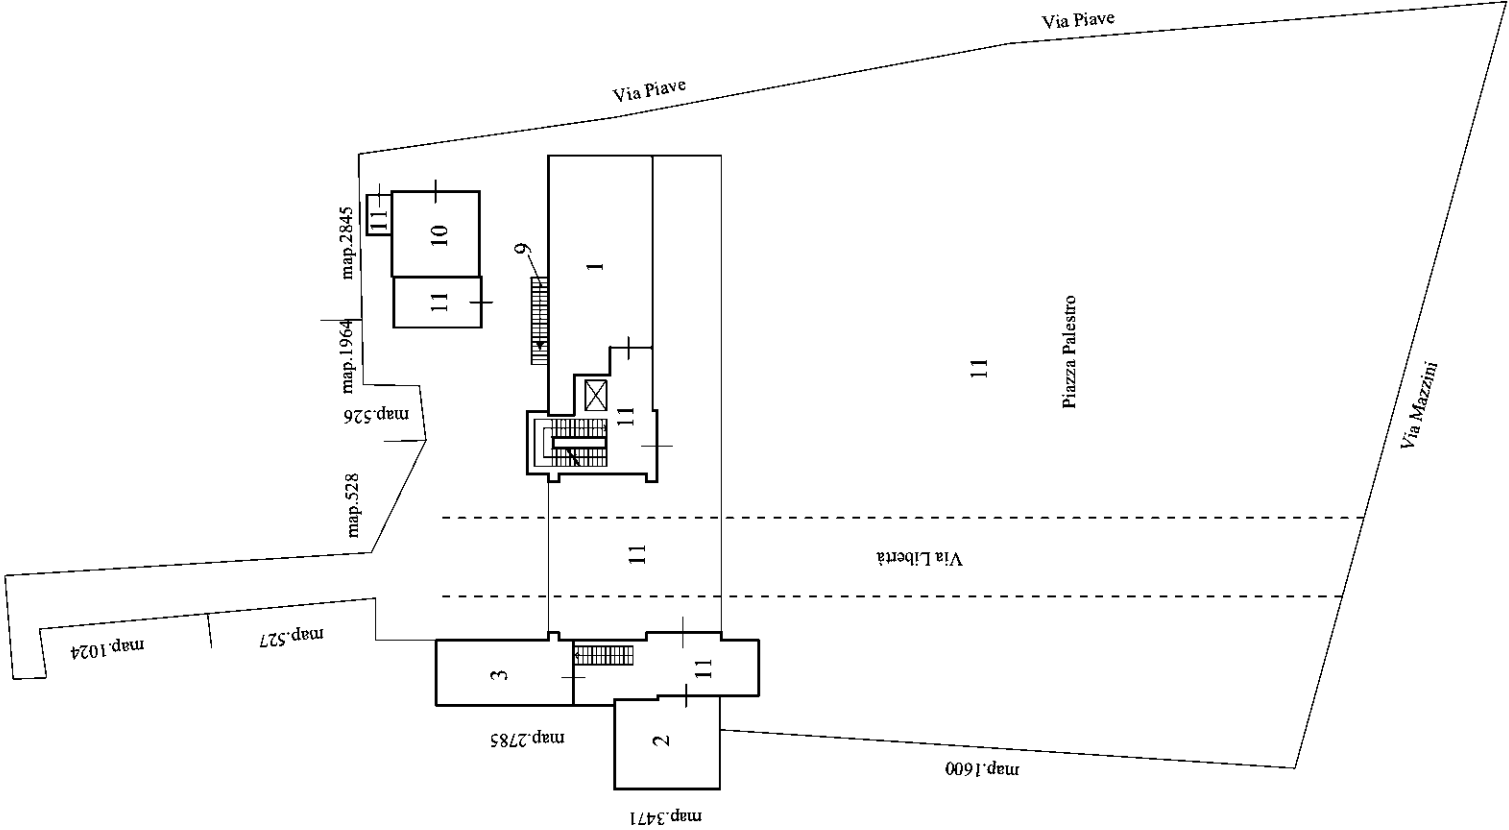

PIANO TERZO




PIANO QUARTO



Dichiarazione protocollo n. _____ del _____	
Comune di Sannazzaro De' Burgondi	
Piazza Aldo Palestro _____ civ. 1	
Identificativi Catastali:	Compilata da:
Sezione:	Vai Alberto
Foglio: 12	Iscritto all'albo:
Particella: 1019	Geometri
Subalterno: 1	Prov. Pavia _____ N. 03304

Planimetria
Scheda n. 1 Scala 1:200

Comune di Sannazzaro de' Burgondi Prot. 0005711 del 06-05-2022 in arrivo

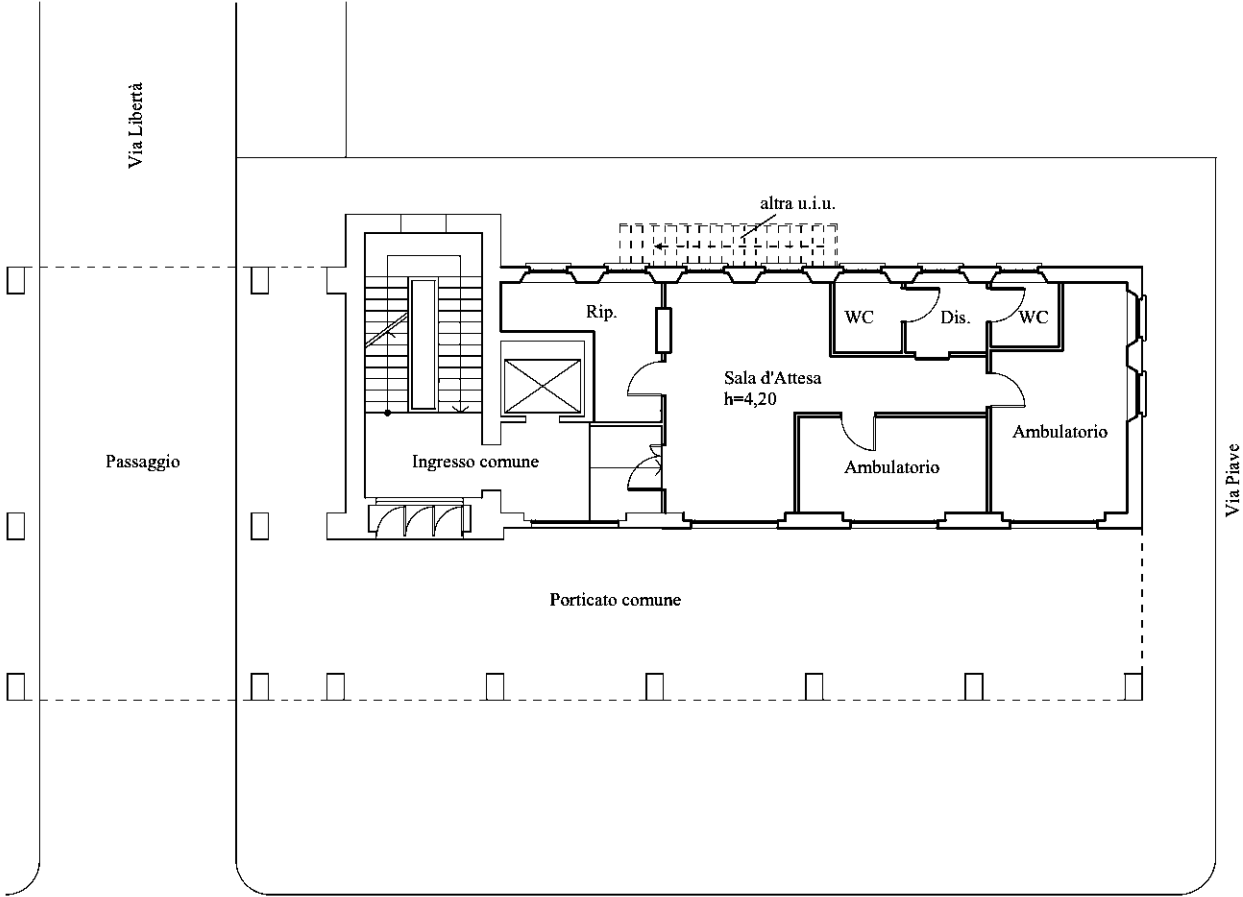

Piazza A. Palestro


PIANO TERRENO



Dichiarazione protocollo n. _____ del _____	
Comune di Sannazzaro De' Burgondi	
Piazza Aldo Palestro _____ civ. 1	
Identificativi Catastali:	Compilata da:
Sezione:	Vai Alberto
Foglio: 12	Iscritto all'albo:
Particella: 1019	Geometri
Subalterno: 2	Prov. Pavia _____ N. 03304

Planimetria
Scheda n. 1 Scala 1:200

Comune di Sannazzaro de' Burgondi Prot. 0005711 del 06-05-2022 in arrivo

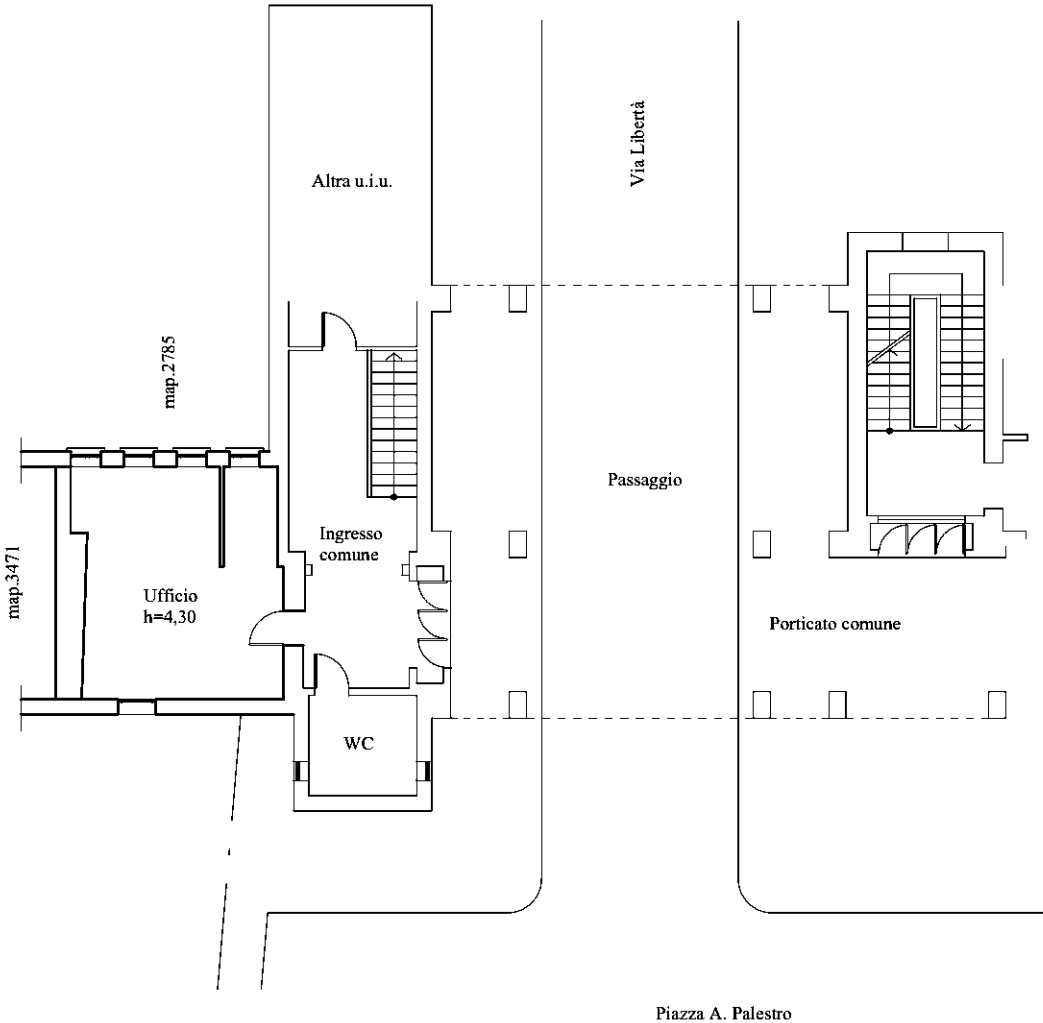


PIANO TERRENO



Dichiarazione protocollo n. _____ del _____	
Comune di Sannazzaro De' Burgondi	
Piazza Aldo Palestro _____ civ. 1	
Identificativi Catastali:	Compilata da:
Sezione:	Vai Alberto
Foglio: 12	Iscritto all'albo:
Particella: 1019	Geometri
Subalterno: 3	Prov. Pavia _____ N. 03304

Planimetria
Scheda n. 1 Scala 1:200

Comune di Sannazzaro de' Burgondi Prot. 0005711 del 06-05-2022 in arrivo

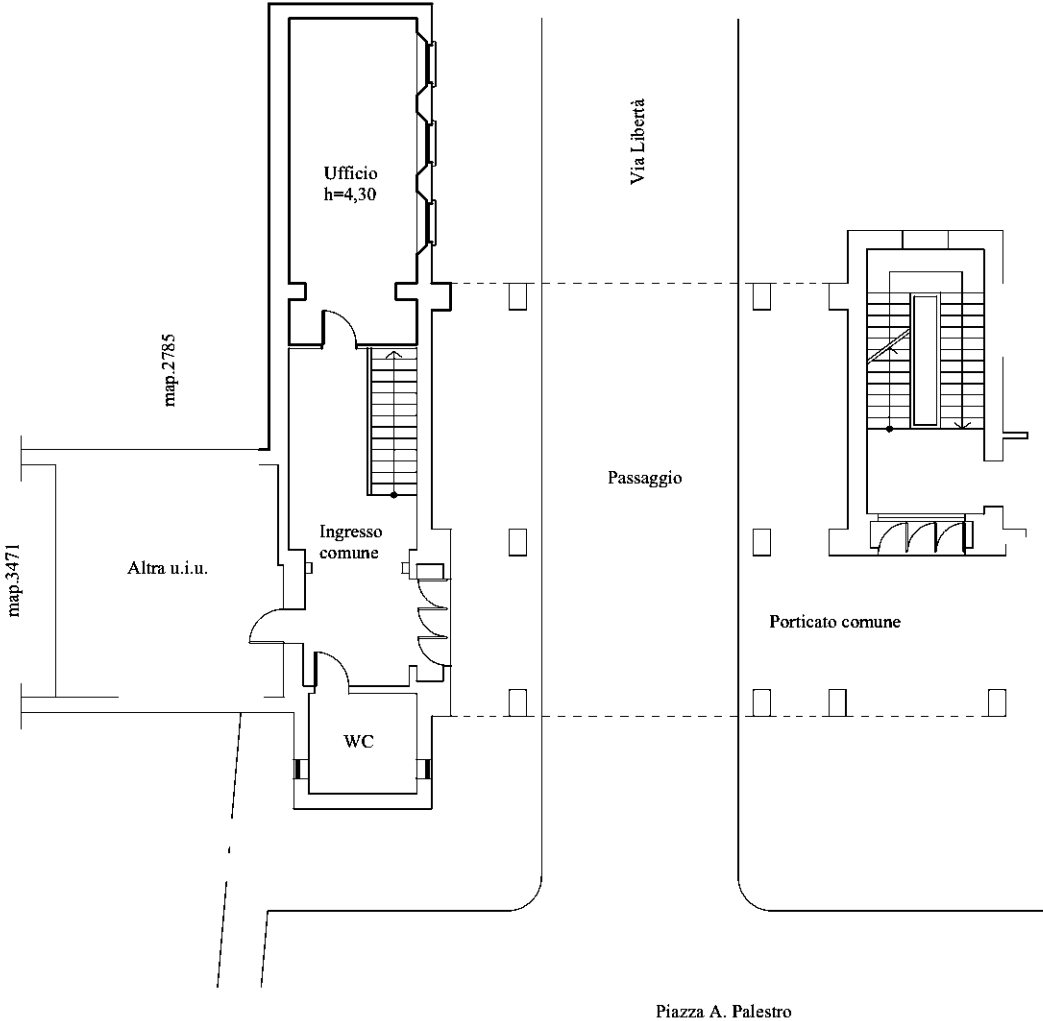


PIANO TERRENO



Agenzia delle Entrate
CATASTO FABBRICATI
Ufficio Provinciale di
Pavia

Dichiarazione protocollo n. _____ del _____	
Comune di Sannazzaro De' Burgondi	
Piazza Aldo Palestro _____ civ. 1	
Identificativi Catastali:	Compilata da:
Sezione:	Vai Alberto
Foglio: 12	Iscritto all'albo:
Particella: 1019	Geometri
Subalterno: 4	Prov. Pavia _____ N. 03304

Planimetria
Scheda n. 1 Scala 1:200

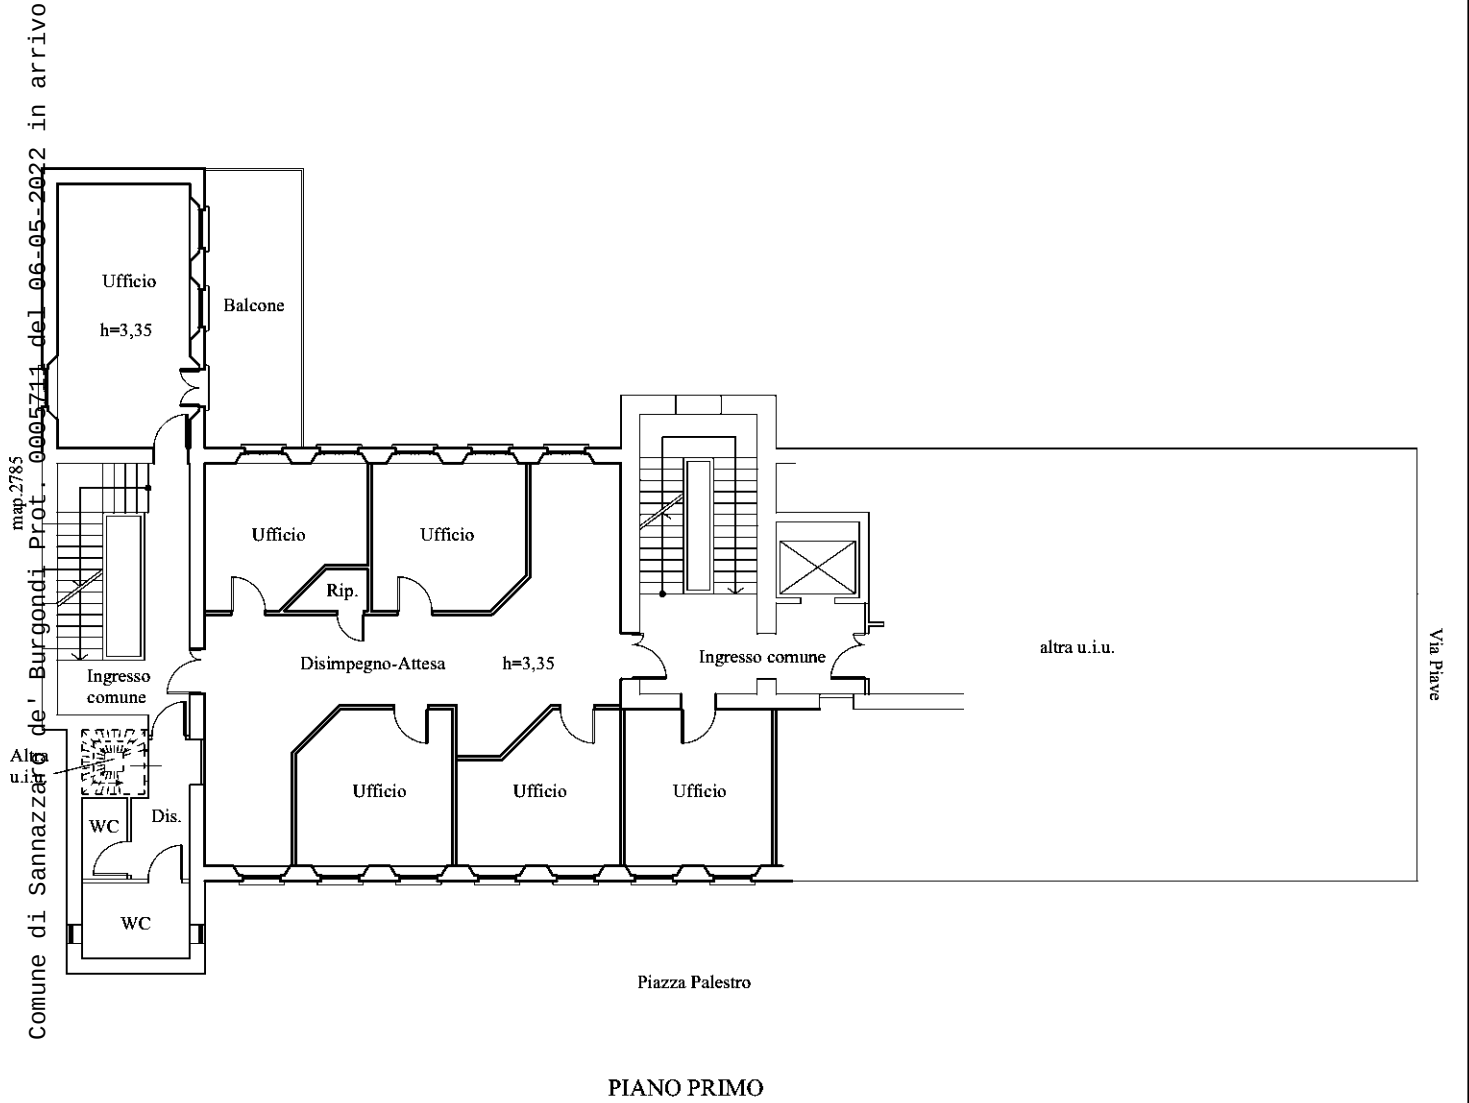


Agenzia delle Entrate
CATASTO FABBRICATI
Ufficio Provinciale di
Pavia

Dichiarazione protocollo n. _____ del _____	
Comune di Sannazzaro De' Burgondi	
Piazza Aldo Palestro _____ civ. 1	
Identificativi Catastali:	Compilata da:
Sezione:	Vai Alberto
Foglio: 12	Iscritto all'albo:
Particella: 1019	Geometri
Subalterno: 5	Prov. Pavia _____ N. 03304

Planimetria
Scheda n. 1 Scala 1:200

map.2785
Comune di Sannazzaro de' Burgondi Prot. 0005711 del 06-05-2022 in arrivo

Altra u.i.u.

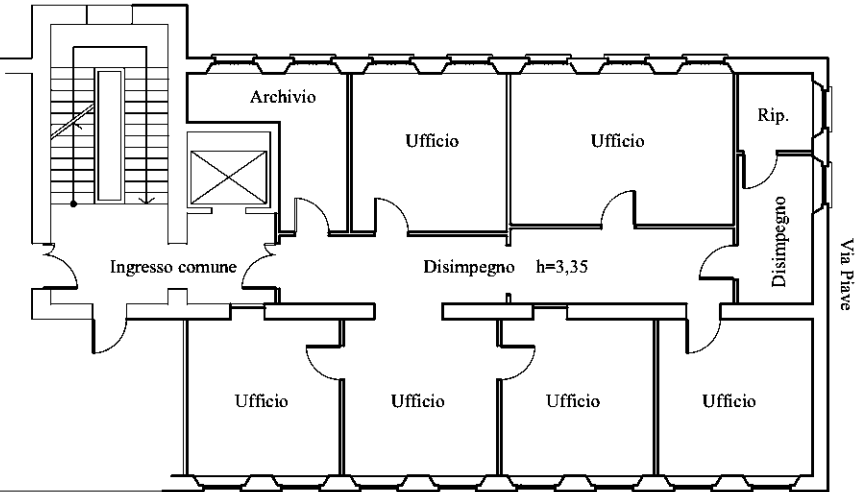

Piazza Palestro

PIANO PRIMO



Agenzia delle Entrate
CATASTO FABBRICATI
Ufficio Provinciale di
Pavia

Dichiarazione protocollo n. _____ del _____

Comune di Sannazzaro De' Burgondi

Piazza Aldo Palestro

civ. 1

Identificativi Catastali:

Sezione:

Foglio: 12

Particella: 1019

Subalterno: 6

Compilata da:

Vai Alberto

Iscritto all'albo:
Geometri


Prov. Pavia

N. 03304


Planimetria

Scheda n. 1


Scala 1:200

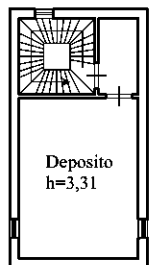


PIANO TERZO

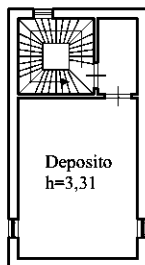

PIANO QUARTO

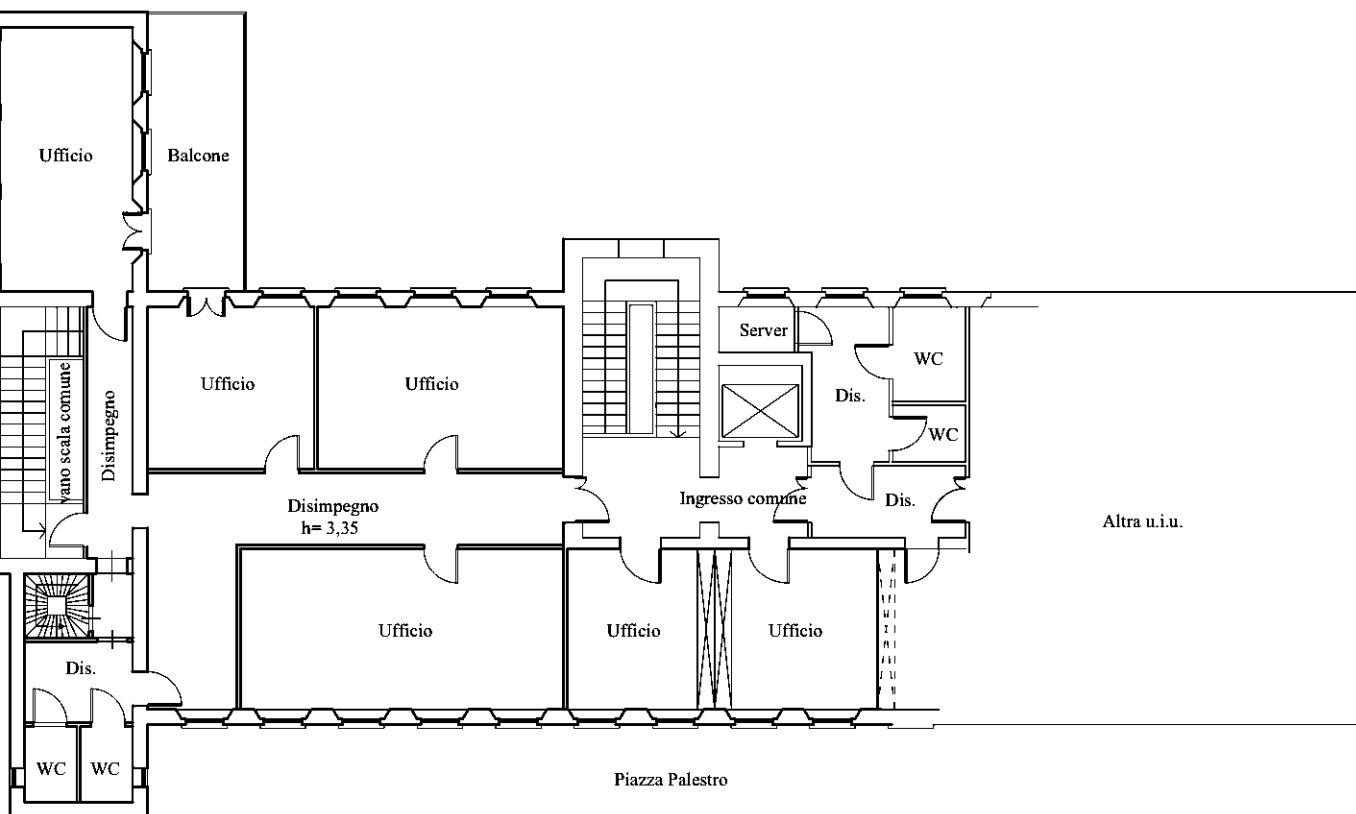

PIANO SECONDO

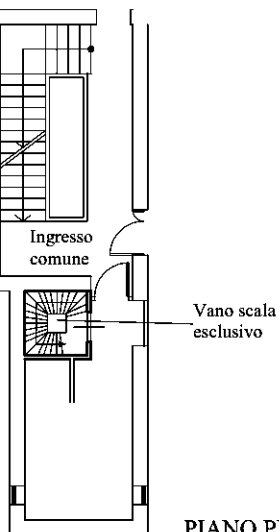

PIANO PRIMO



map.2785
Comune di Sannazzaro de' Burgondi Prot. n. 0005711 del 06-05-2022 in arrivo

Via Piave

Piazza Palestro


Agenzia delle Entrate
CATASTO FABBRICATI
Ufficio Provinciale di
Pavia

Dichiarazione protocollo n. _____ del _____	
Comune di Sannazzaro De' Burgondi	
Piazza Aldo Palestro	civ. 1
Identificativi Catastali: Sezione: Foglio: 12 Particella: 1019 Subalterno: 7	Compilata da: Vai Alberto Iscritto all'albo: Geometri Prov. Pavia N. 03304

Planimetria
Scheda n. 1 Scala 1:200

Comune di Sannazzaro de' Burgondi Prot. n. 0005711 del 06-05-2022 in arrivo

Altra u.i.u.

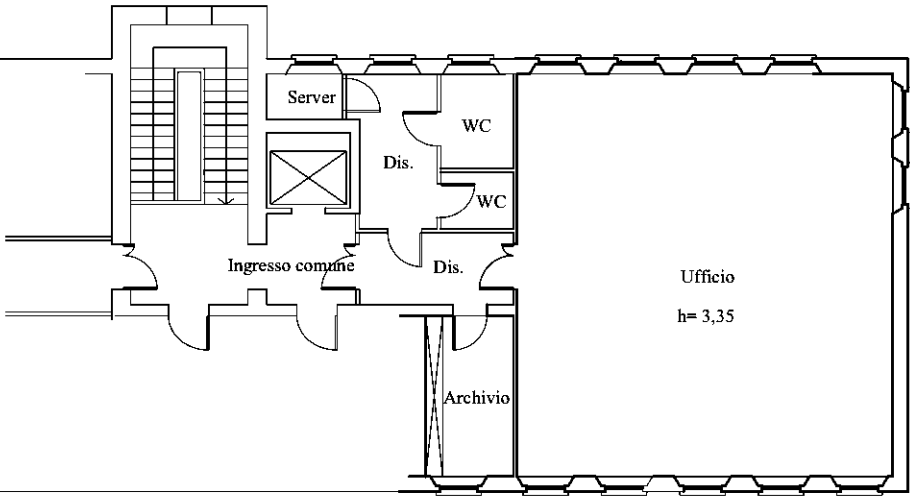

Piazza Palestro

PIANO SECONDO


Via Piave



Agenzia delle Entrate
CATASTO FABBRICATI
Ufficio Provinciale di
Pavia

Dichiarazione protocollo n. _____ del _____	
Comune di Sannazzaro De' Burgondi	
Piazza Aldo Palestro _____ civ. 1	
Identificativi Catastali:	Compilata da:
Sezione:	Vai Alberto
Foglio: 12	Iscritto all'albo:
Particella: 1019	Geometri
Subalterno: 8	Prov. Pavia _____ N. 03304


Planimetria
Scheda n. 1 Scala 1:200

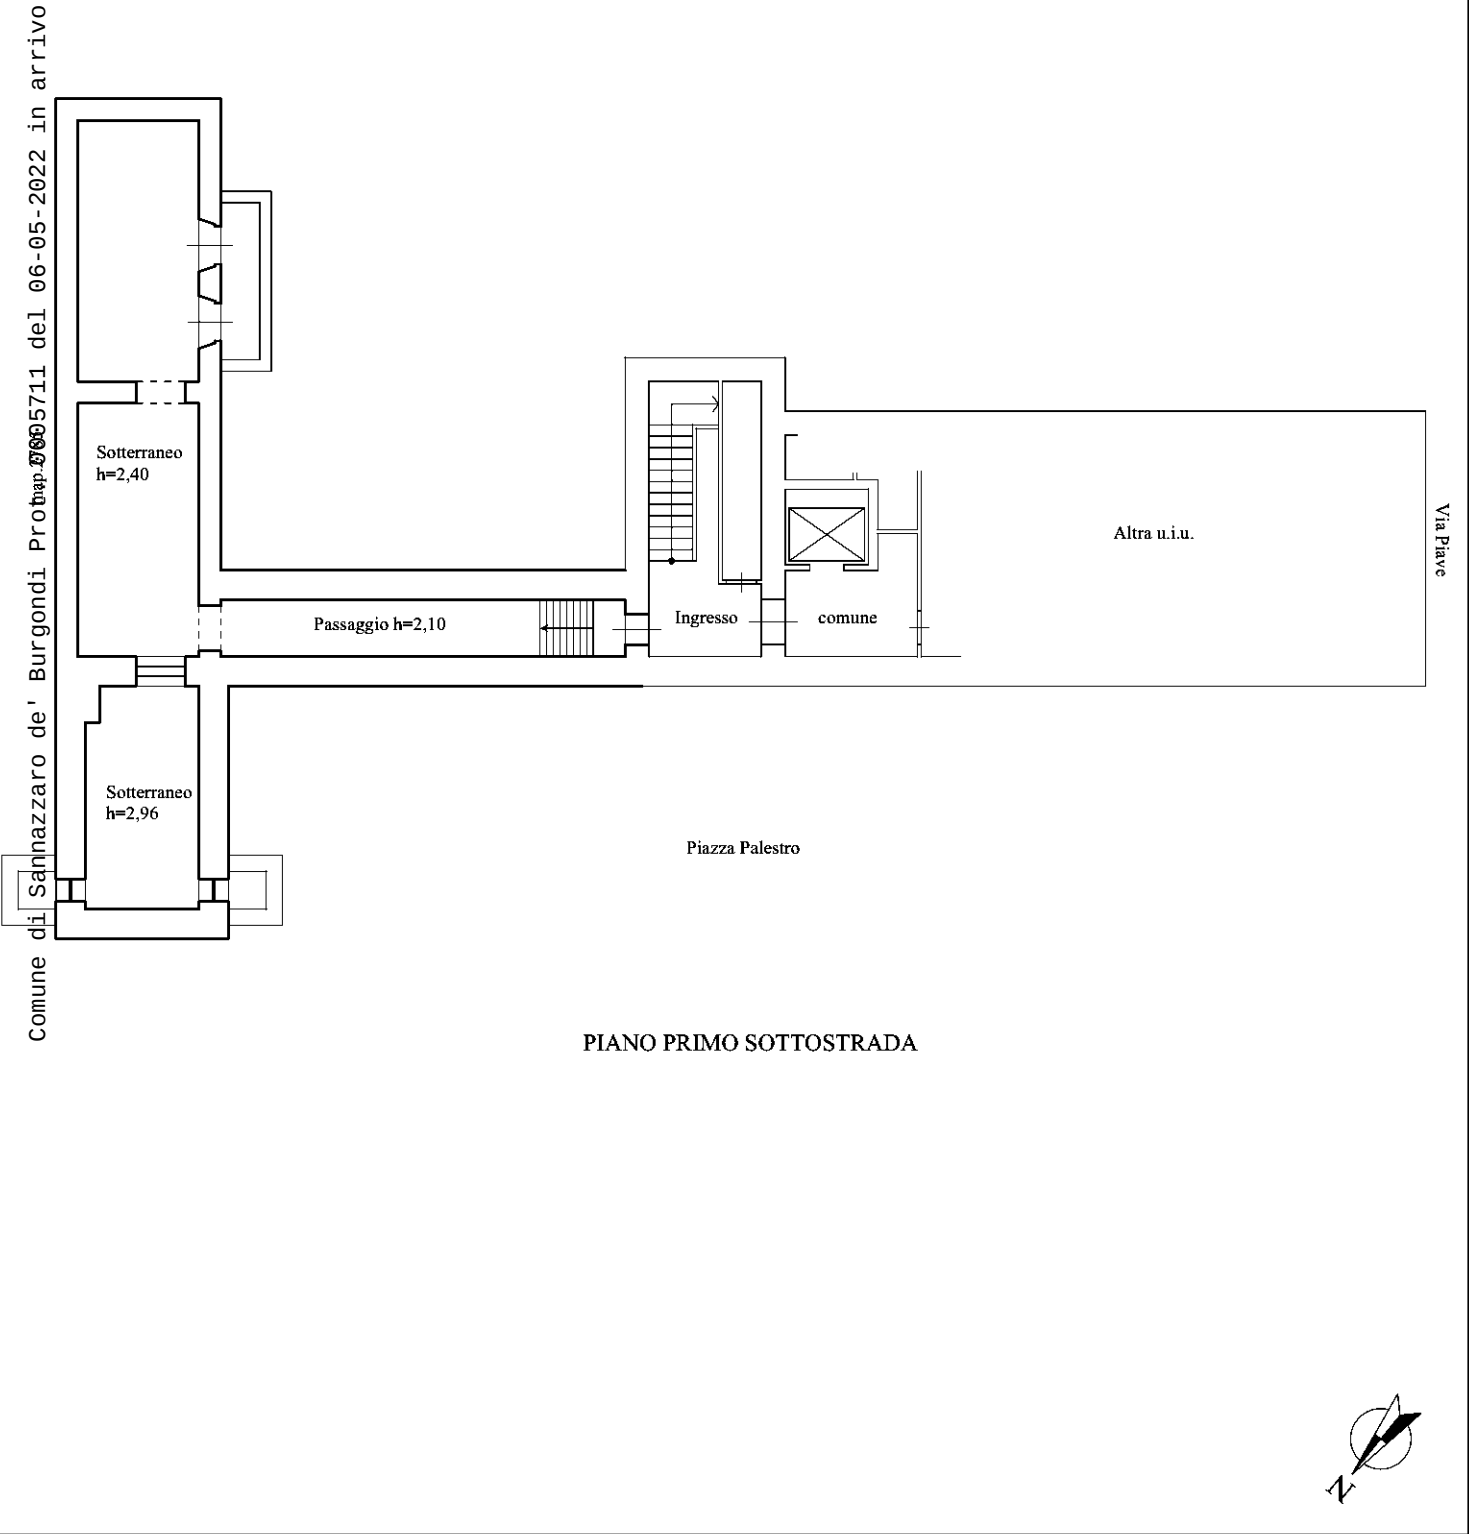

Dichiarazione protocollo n. _____ del _____	
Comune di Sannazzaro De' Burgondi	
Piazza Aldo Palestro _____ civ. 1	
Identificativi Catastali:	Compilata da:
Sezione:	Vai Alberto
Foglio: 12	Iscritto all'albo:
Particella: 1019	Geometri
Subalterno: 9	Prov. Pavia
	N. 03304

Planimetria
Scheda n. 1 Scala 1:200

map.27%Comune di Sannazzaro de' Burgondi Prot. 0005711 del 06-05-2022 in arrivo

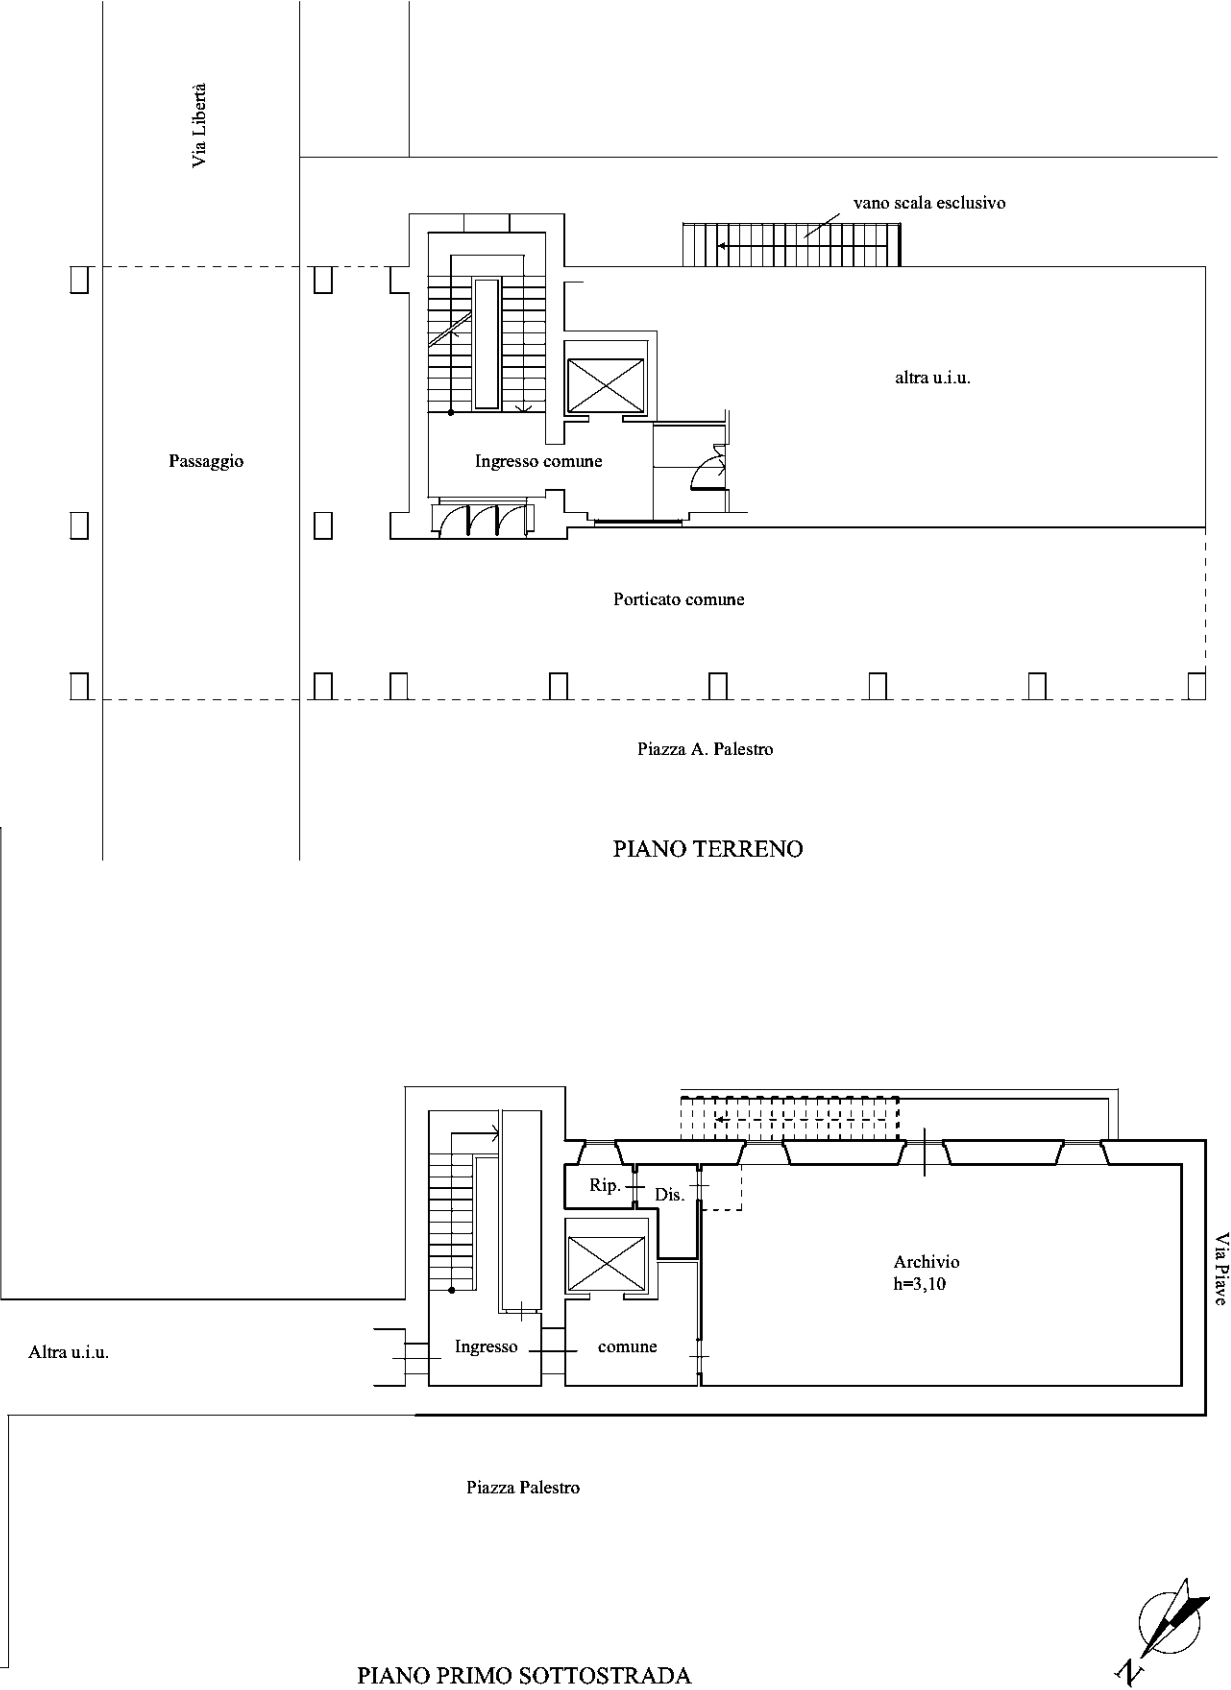

Dichiarazione protocollo n. _____ del _____	
Comune di Sannazzaro De' Burgondi	
Piazza Aldo Palestro	civ. 1
Identificativi Catastali: Sezione: Foglio: 28 Particella: 1019 Subalterno: 10	Compilata da: Vai Alberto Iscritto all'albo: Geometri Prov. Pavia N. 03304

Planimetria
Scheda n. 1 Scala 1:200

Comune di Sannazzaro de' Burgondi Prot. 0005711 del 06-05-2022 in arrivo

