
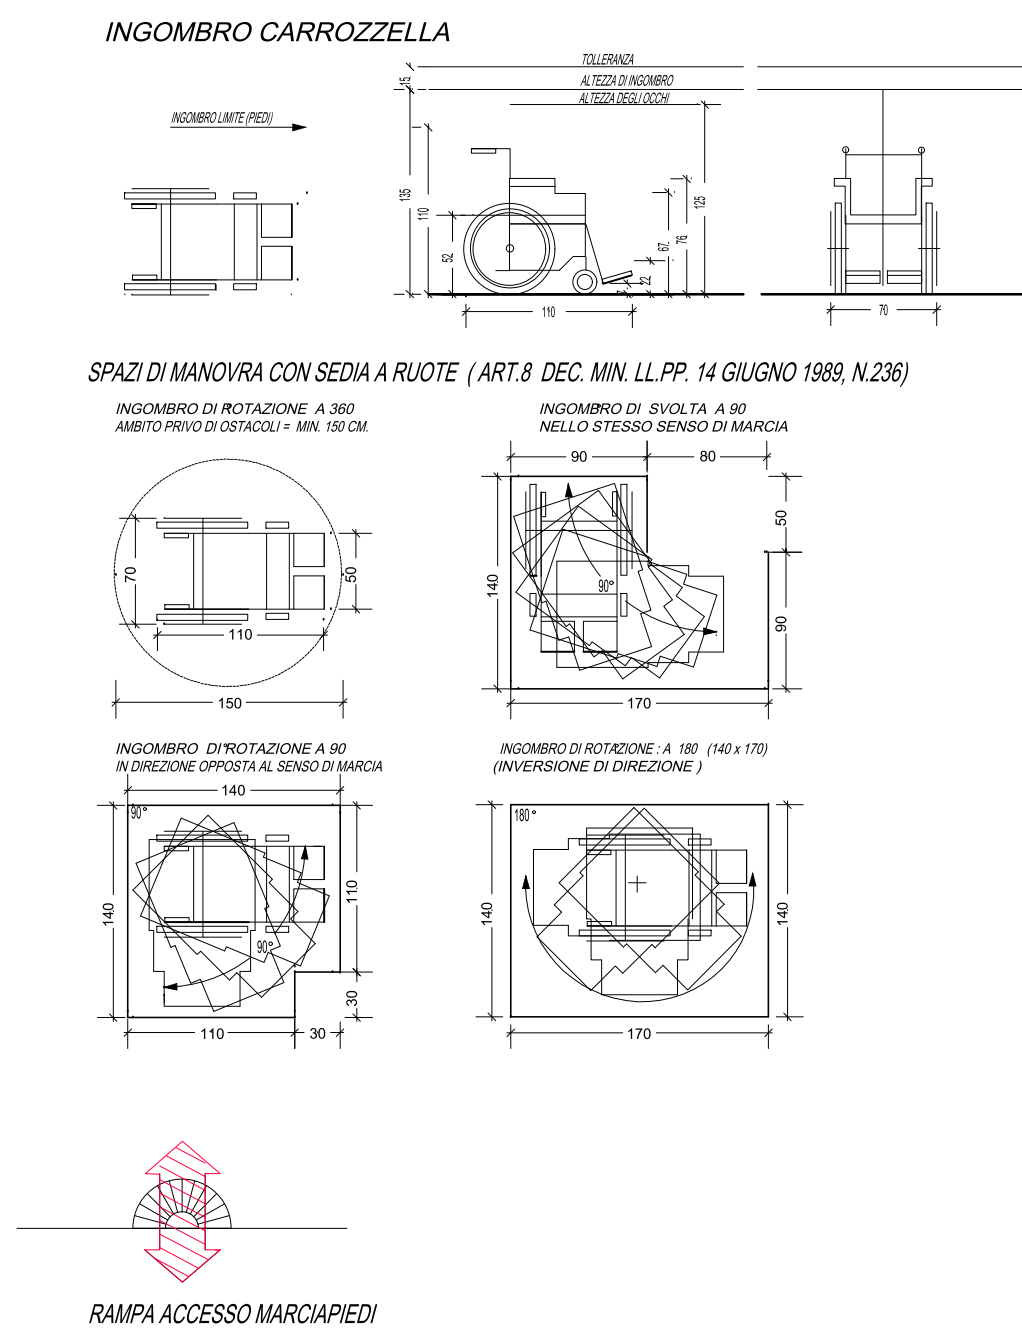


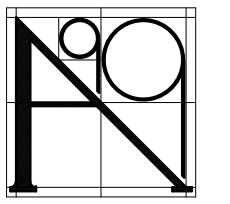

Comune di SANNAZZARO DE' BURGONDI Provincia di Pavia		
OGGETTO	VARIANTE AL PIANO ATTUATIVO "LORETO- AMBITO A" APPROVATO CON DELIBERA G.C. N. 28 del 20/03/2025	
PROPRONENTE ATTUATORE	 Società One Italy SRL Viale Abruzzi n. 13/a 20137 Milano (MI)	
GRUPPO DI PROGETTAZIONE	 STUDIO A99 SRL Via M. Novembre n. 17 20146 Cuorpino San Martino (Ba) tel. 030/731245 e-mail: info@studioa99.it	PROGETTISTA arch. Francesco Vanni Ordine Architetti Provincia di Brescia n. 1427
PROGETTO	VARIANTE al Piano Attuativo " LORETO- AMBITO A " per la realizzazione di due nuovi edifici commerciali destinati a Media Struttura di Vendita categoria U2/2	Tavola N° 10 var
ELABORATO	ELIMINAZIONE BARRIERE ARCHITETTONICHE - AMBITO "A"	scala 1:200 data Giugno 2025 n. pratica 720 file Tav. 02 var
E' vietata la riproduzione, anche parziale, dell'elaborato di proprietà esclusiva di STUDIO A99 srl, senza autorizzazione scritta dello stesso		