

Comune di Sannazzaro dè Burgondi

Provincia di Pavia



2^a VARIANTE

AL PIANO ATTUATIVO “LORETO-AMBITO A”

IN PARZIALE VARIANTE AL PGT VIGENTE

Modifiche opere di urbanizzazione interne al comparto
e realizzazione di nuovo accesso carraio dalla SP 206 in aree extracomparto
(Sannazzaro dè Burgondi via Loreto- via De Gasperi)

Oggetto:

ALLEGATO N° 11-A

RELAZIONE FOTOGRAFICA

PROPRIETA': Sig. Giuseppe Viola - Sig. Gabriele Angelo Viola - Sig.ra Irene Chilelli - Sig. Pietro Chilelli - One Italy SRL - Sig. Adolfo Nicrosini - Sig.ra Silvana Nicrosini - Sig.ra Maria Maddalena Bobba - Sig. Vito Borella - Sig.ra Anna Maria Campeggi - Sig. Marco Tagliacarne - Sig.ra Maria Lucia Tagliacarne.

PROPONENTE – ATTUATORE: Società “ONE ITALY S.R.L.”

RELAZIONE FOTOGRAFICA



Vista n° 1 - Vista da Viale Loreto




Vista n°2 - Vista dalla rotonda tra Viale Loreto e Via de Gasperi (S.P. 206)



Vista n°3 - Vista da Via de Gasperi (S.P. 206)

PLANIMETRIA GENERALE
Rilievo - scala 1:1000

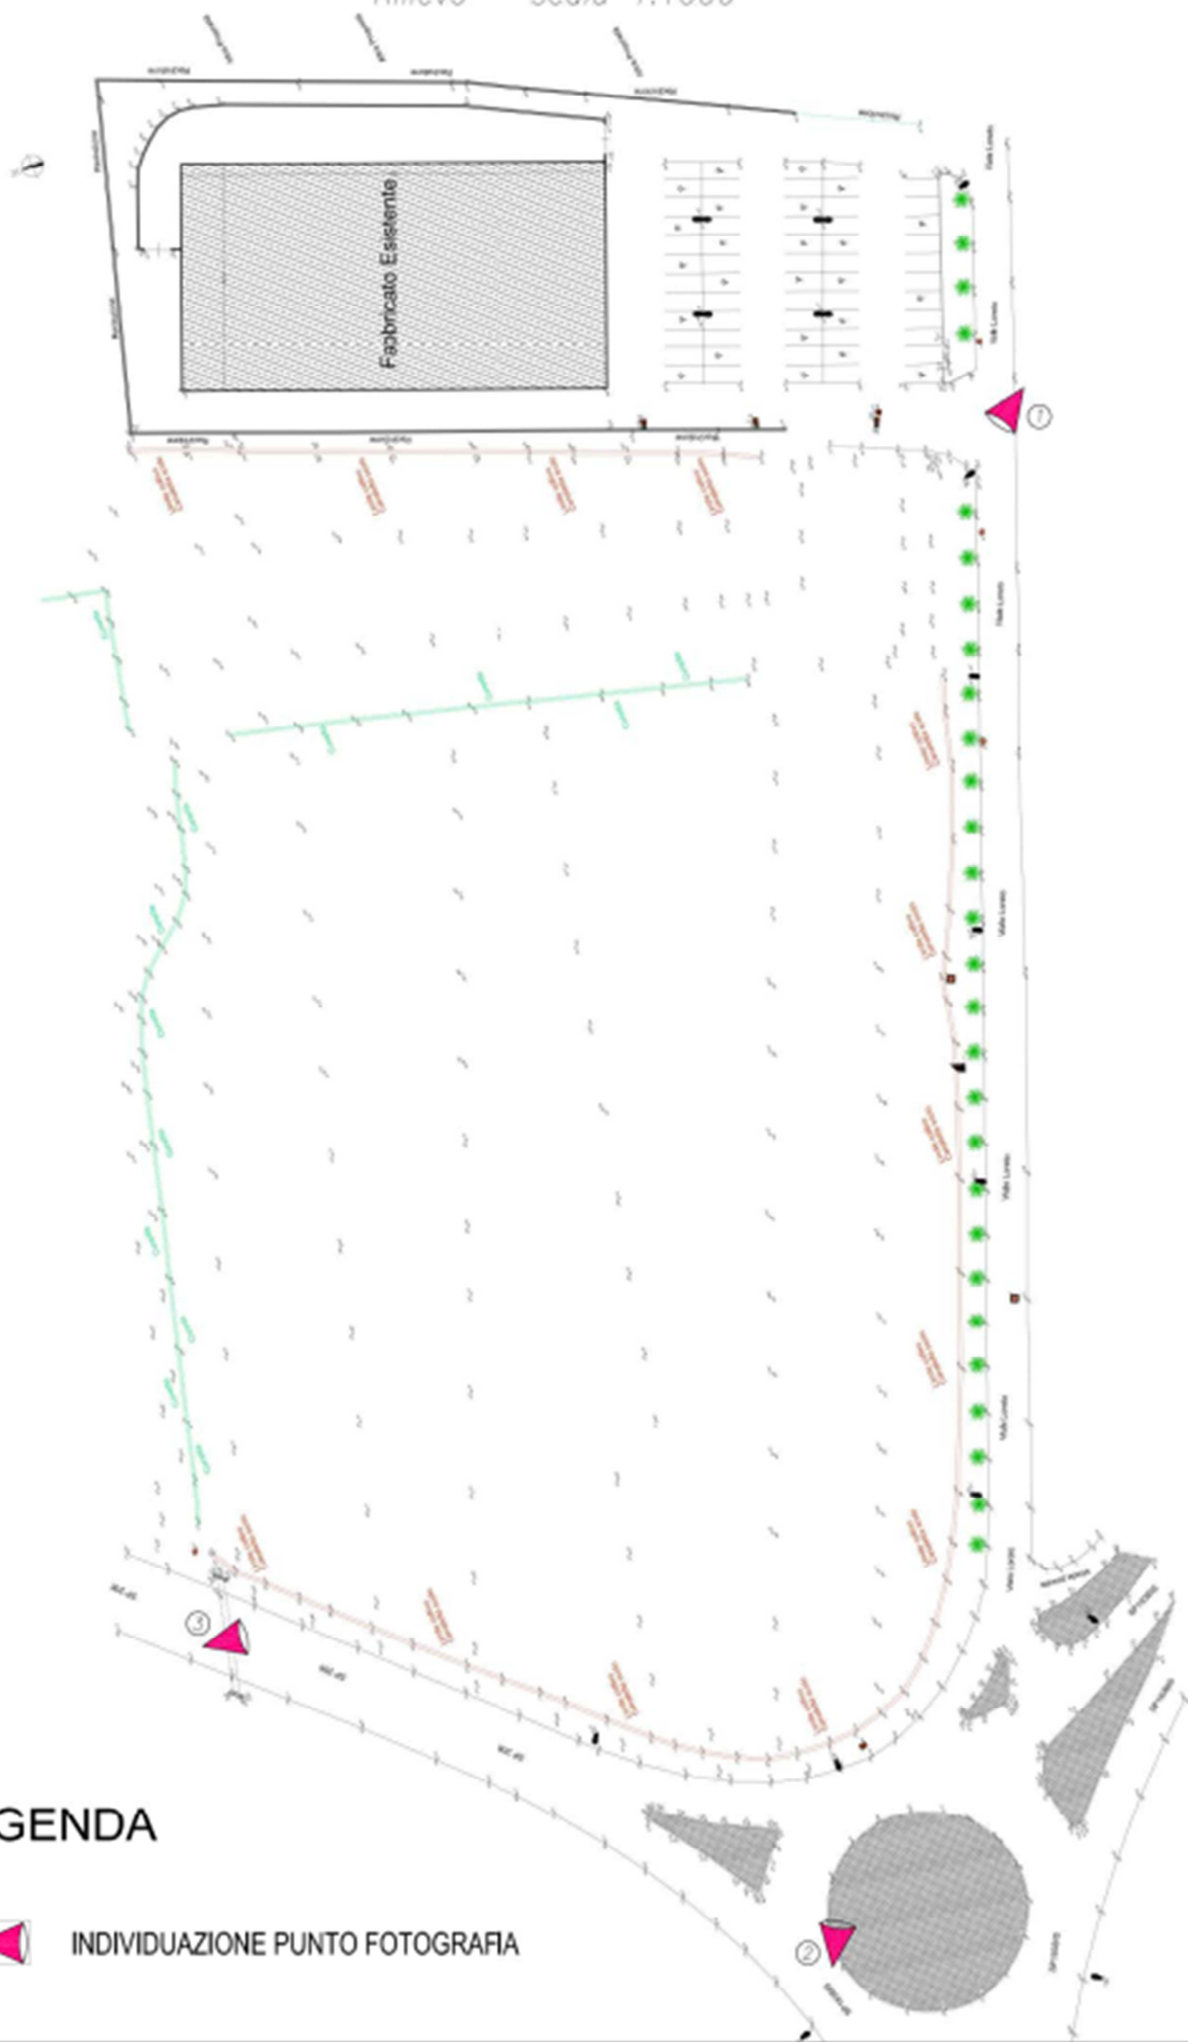

LEGENDA



INDIVIDUAZIONE PUNTO FOTOGRAFIA