




PROSPETTO SUD – EDIFICIO A-1  
Progetto – scala 1:200

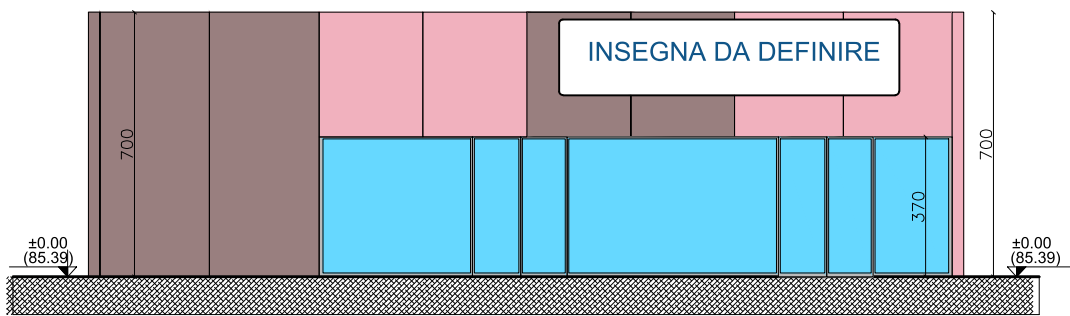


PROSPETTO SUD – EDIFICIO A-2  
Progetto – scala 1:200

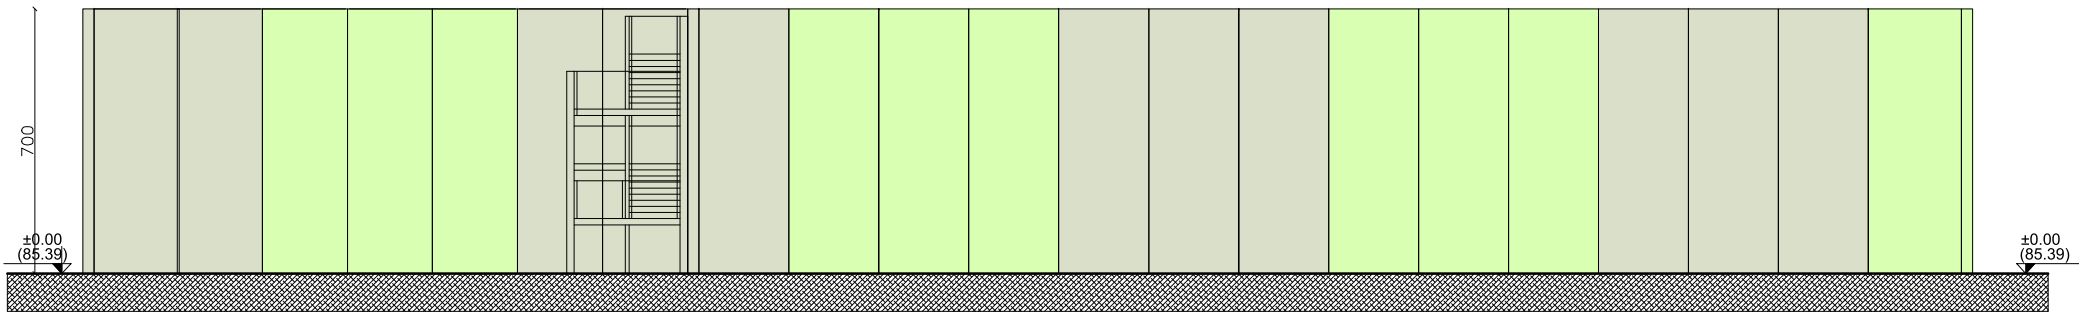


PROSPETTO NORD – EDIFICIO A-1  
Progetto – scala 1:200

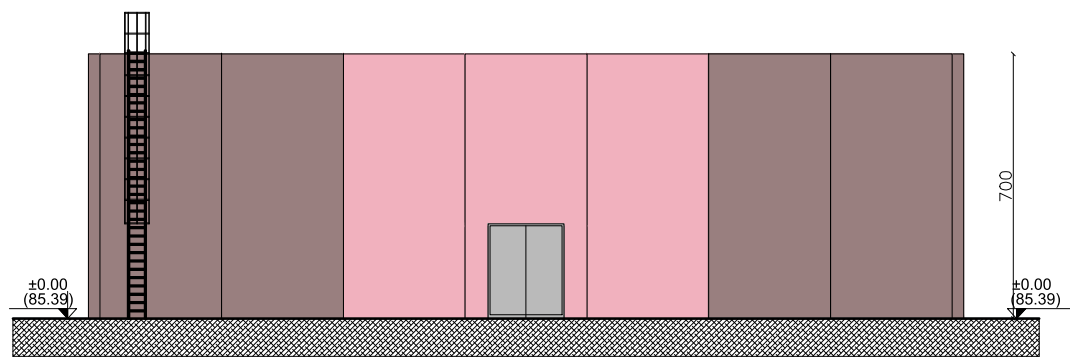


PROSPETTO NORD – EDIFICIO A-2  
Progetto – scala 1:200

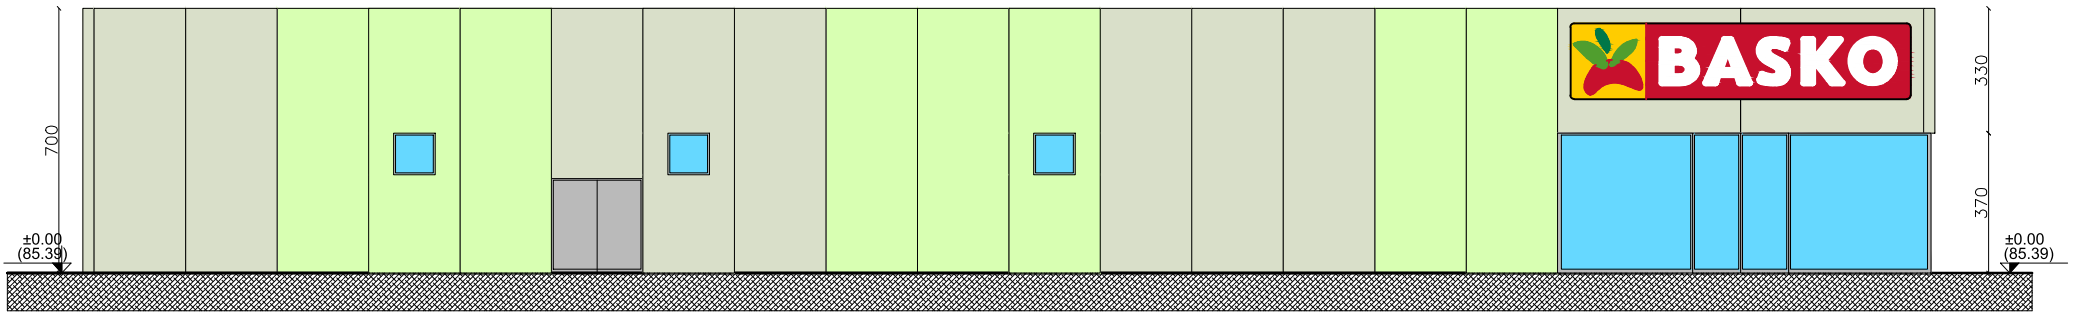


PROSPETTO OVEST – EDIFICIO A-1  
Progetto – scala 1:200

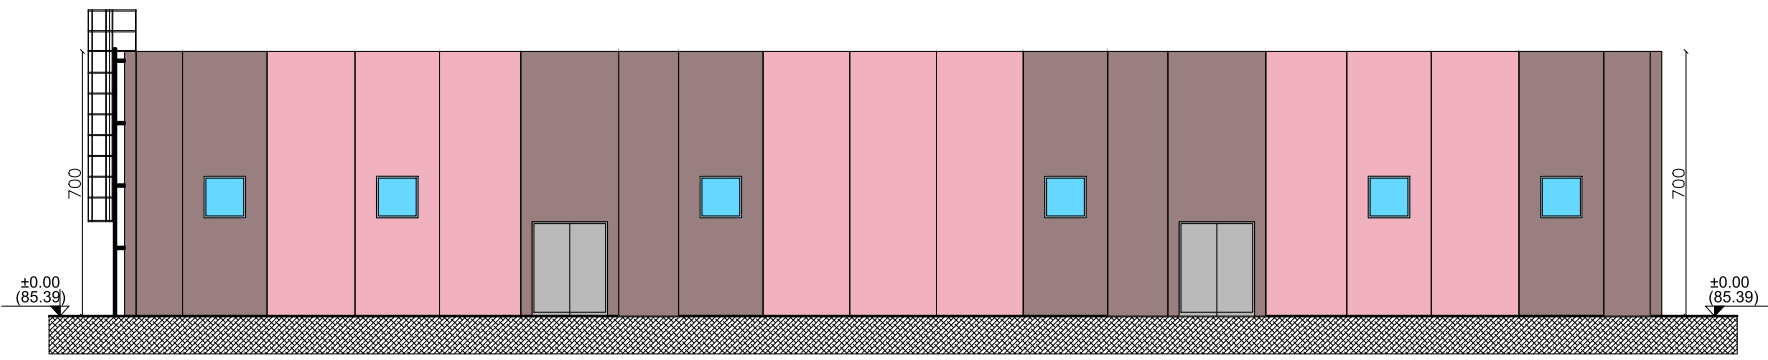


PROSPETTO OVEST – EDIFICIO A-2  
Progetto – scala 1:200

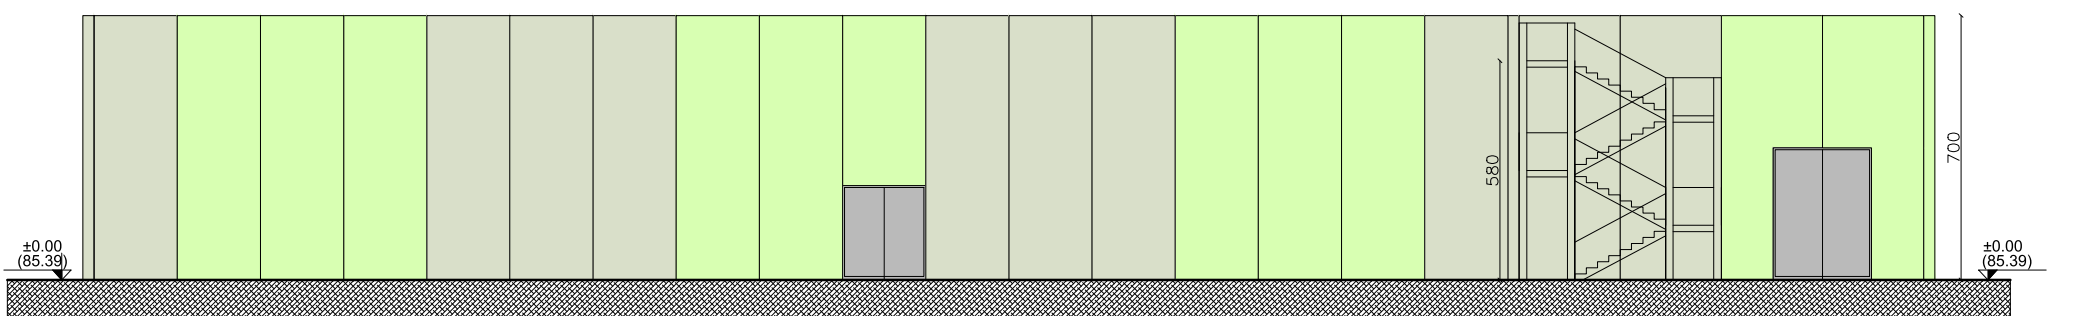


PROSPETTO EST – EDIFICIO A-1  
Progetto – scala 1:200

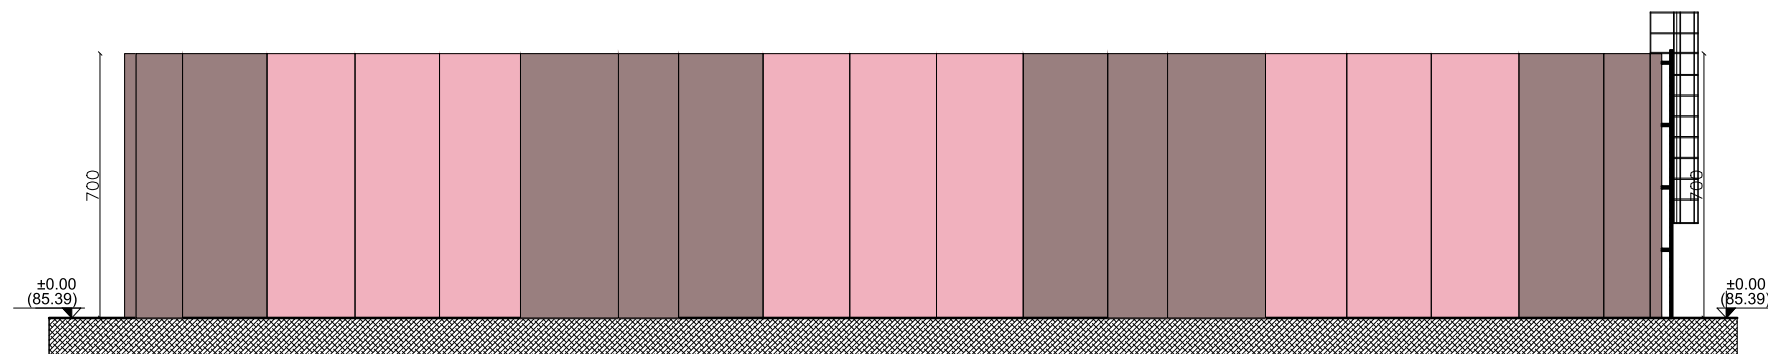

PROSPETTO EAT – EDIFICIO A-2  
Progetto – scala 1:200

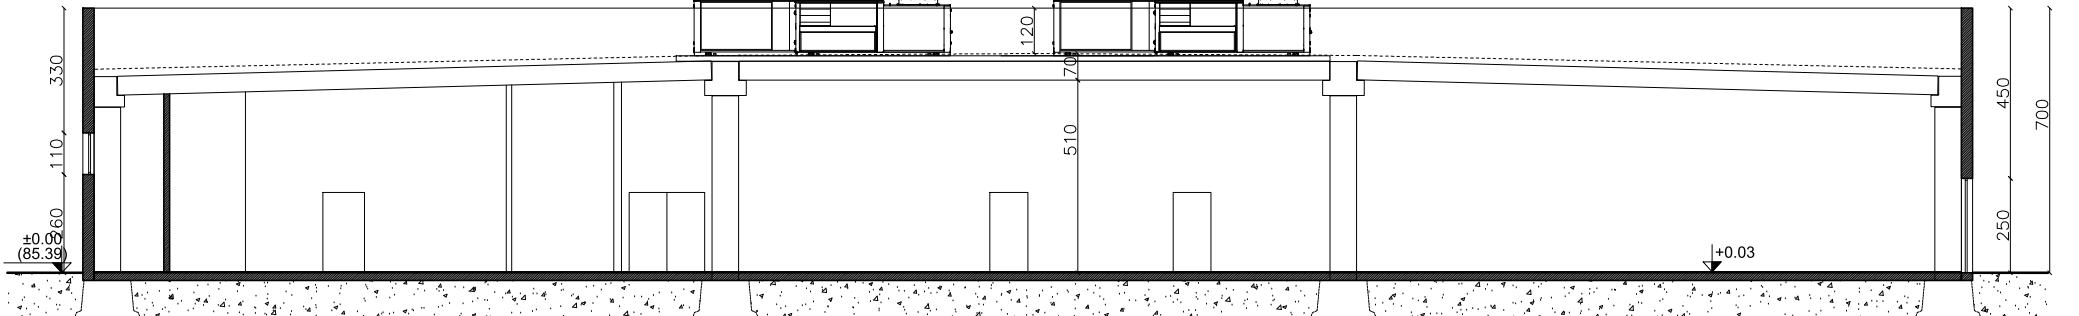

SEZIONE AA – EDIFICIO A-1  
Progetto – scala 1:200

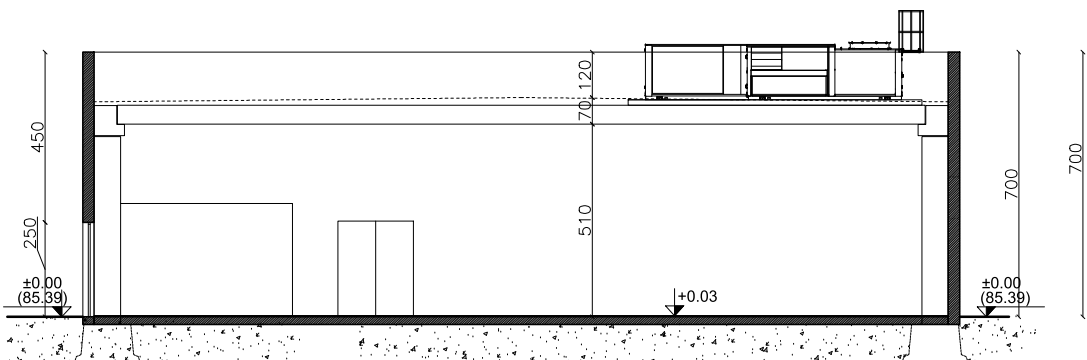

SEZIONE BB – EDIFICIO A-2  
Progetto – scala 1:200

Comune di SANNAZZARO DE' BURGONDI  
Provincia di Pavia

OGGETTO  
VARIANTE AL PIANO ATTUATIVO "LORETO - AMBITO A"  
APPROVATO CON DELIBERA G.C. N. 28 del 20/03/2025

PROPONENTE  
ATTUATORE  
**one** ITALIA  
Società One Italy SRL  
Viale Abruzzi n. 13/a  
20131 Milano (MI)

GRUPPO DI  
PROGETTAZIONE  
**AO**  
STUDIO A99 SRL  
Via IV Novembre n. 17  
25046 Cazzago San Martino (Bs)  
tel. 0307751245  
e-mail: info@studioa99.it

PROGETTISTA  
arch. Francesco Venni  
Ordine Architetti Provincia di Brescia n. 1427

PROGETTO  
VARIANTE al Piano Attuativo " LORETO - AMBITO A "  
per la realizzazione di due nuovi edifici commerciali  
destinati a Media Struttura di Vendita categoria U2/2

Tavola n.  
N° 13 var

ELABORATO  
EDIFICI COMMERCIALI "AMBITO A"  
PROSPETTI E SEZIONI

scala  
1:200  
data  
Giugno 2025  
n. pratica  
720  
file  
Tav. 13 var