

Comune di Sannazzaro dè Burgondi

Provincia di Pavia



## **PIANO ATTUATIVO “LORETO-AMBITO A”**

Realizzazione di due nuove Medie Strutture di Vendita alimentare e non  
(Sannazzaro dè Burgondi via Loreto- via De Gasperi)

Oggetto:

**ALLEGATO N°11**

**RELAZIONE FOTOGRAFICA**

PROPRIETA' : Sig. Giuseppe Viola - Sig. Gabriele Angelo Viola - Sig.ra Irene Chilelli -  
Sig. Pietro Chilelli - Sig.ra Antonella Grazia Cremonesi-  
Sig.ra Angela Campioni – Sig. Cesare Alberto Cremonesi

PROPONENTE – ATTUATORE: Società “ONE ITALY S.R.L.”



Vista n° 1 - Vista da Viale Loreto




Vista n°2 – Vista dalla rotonda tra Viale Loreto e Via de Gasperi (S.P. 206)



Vista n°3 – Vista da Via de Gasperi (S.P. 206)

# PLANIMETRIA GENERALE

## Rilievo – scala 1:1000

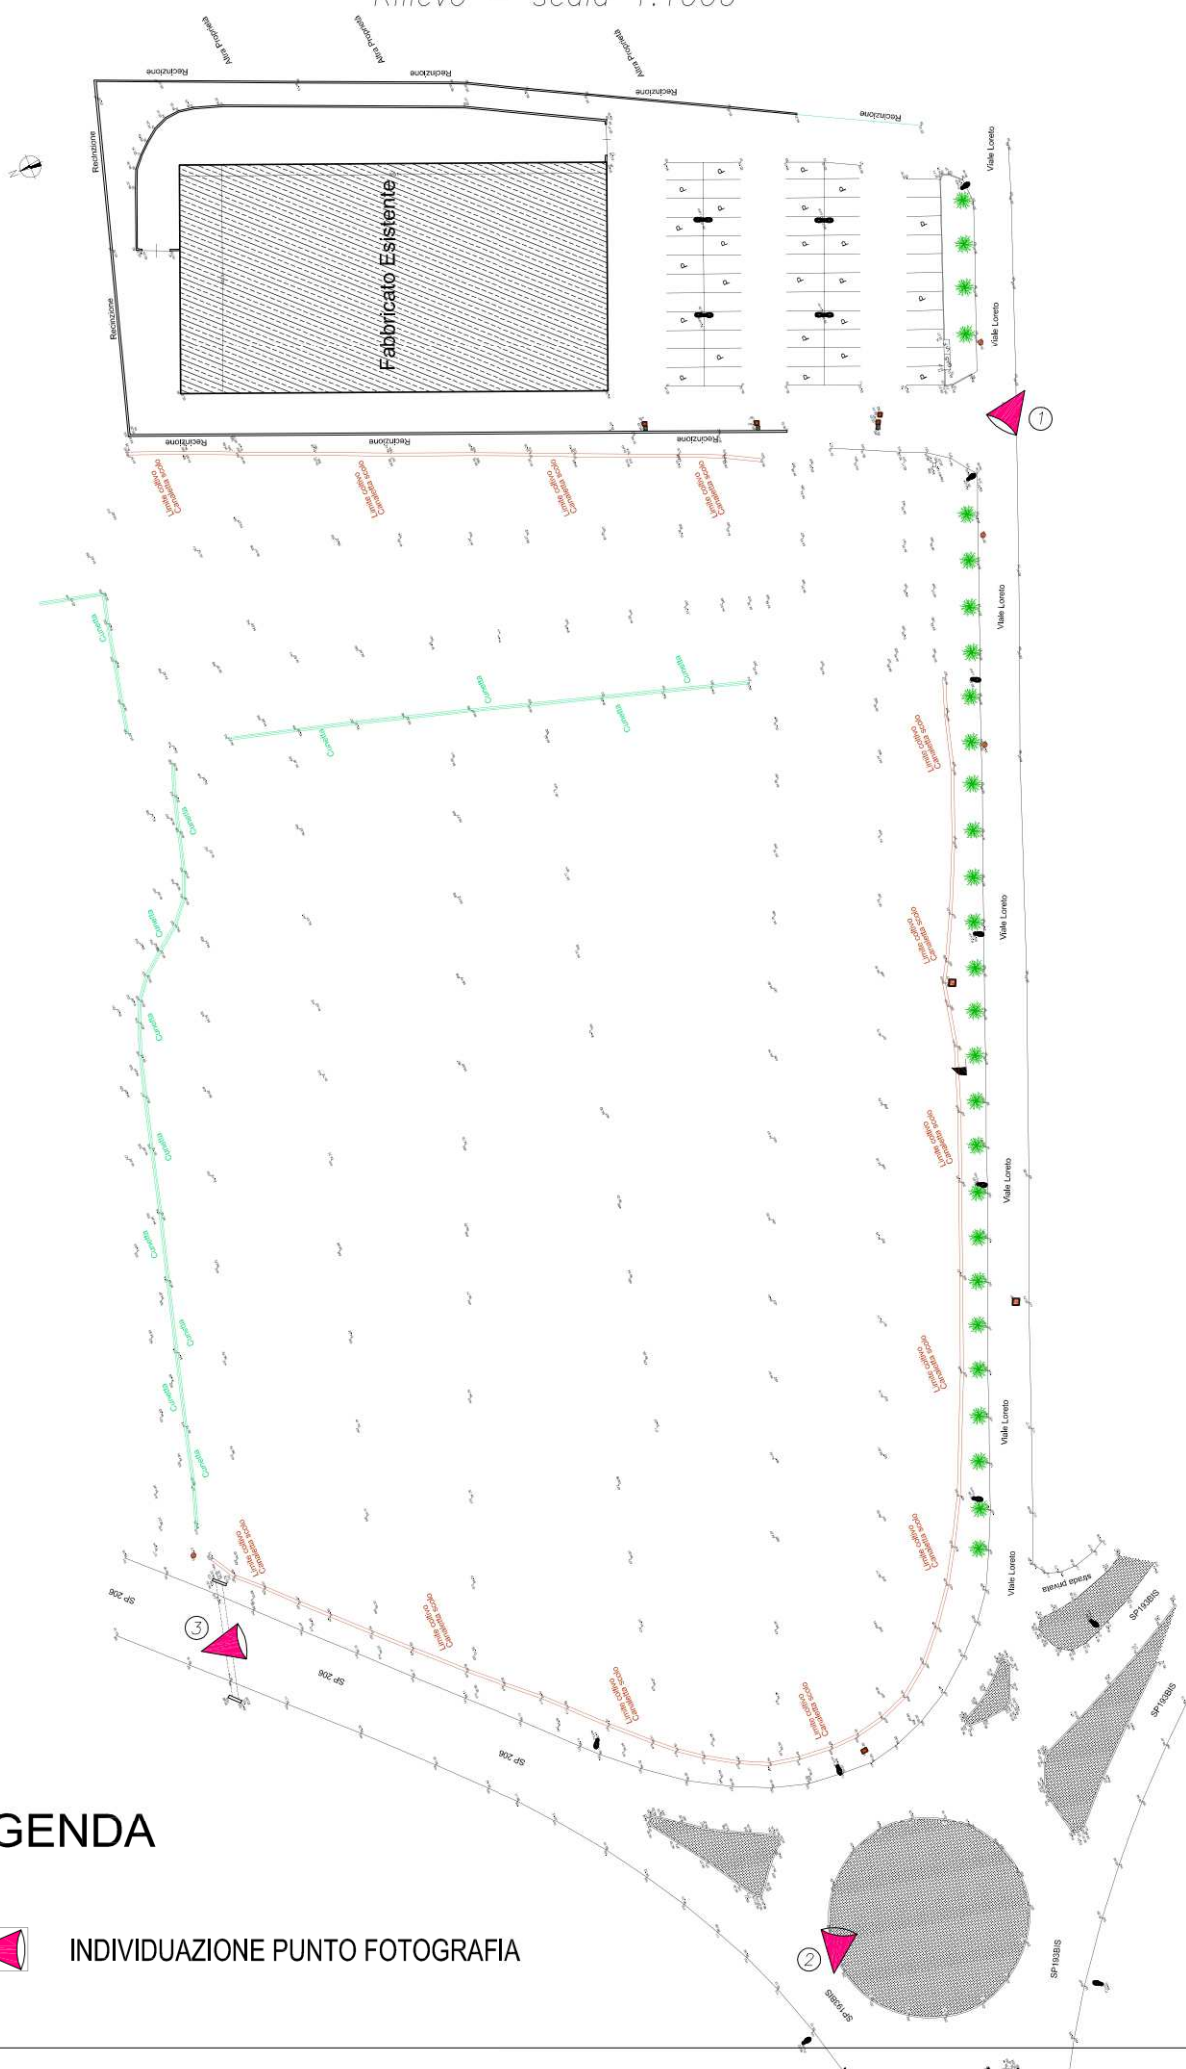

## LEGENDA



INDIVIDUAZIONE PUNTO FOTOGRAFIA