


PARTICOLARI - ATTREZZI FITNESS Ellittica gambe-braccia o similare per allenamento cardiovascolare Free squat machine o similare Treadmill gambe o similare







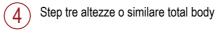








6 Sit up banch o similare





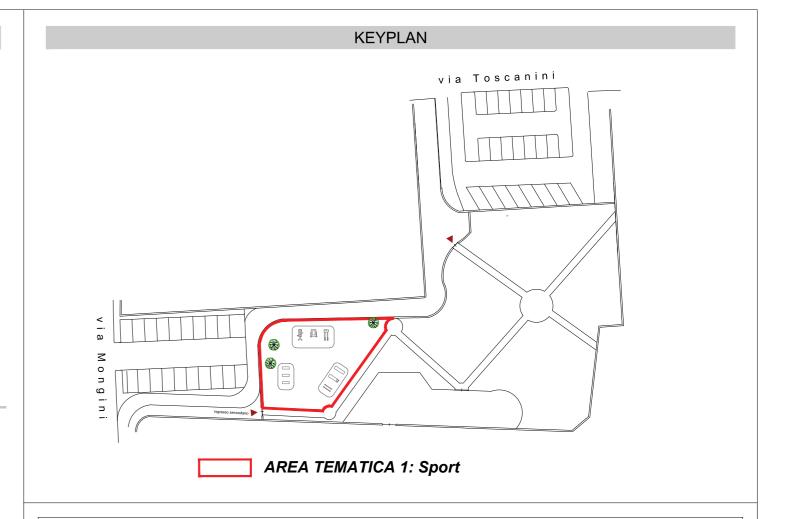



Comune di Sannazzaro de' Burgondi Provincia di Pavia

Via Cavour n. 18 Sannazzaro de' Burgondi Codice Fiscale 00409830189 Telefono 0382 - 995611 Pec – protocollo.comunesannazzarodeburgondi@pec.it

PROGETTO DEFINITIVO-ESECUTIVO

"LAVORI DI RIQUALIFICAZIONE PARCO GIOCHI DI VIA TOSCANINI"

Oggetto:

AREA TEMATICA 1: SPORT PIANTA, SEZIONE, PARTICOLARI

Il Responsabile del Procedimento: Geom. Roberto Forbiti Architetto Elio CONTE visti per approvazione: Elab. n° Professionista incaricato: G6.1-AT Scala: 1:100 Data: novembre 2020 Agg. Agg. Agg. ARCHITETTO ELIO CONTE

c/o Arch. Elio Conte, Via Carlo de Marco n° 135, 80137 Napoli - Tel./fax 081 7517736, PEC elio.conte@archiworldpec.it