



PIANTA 1:100

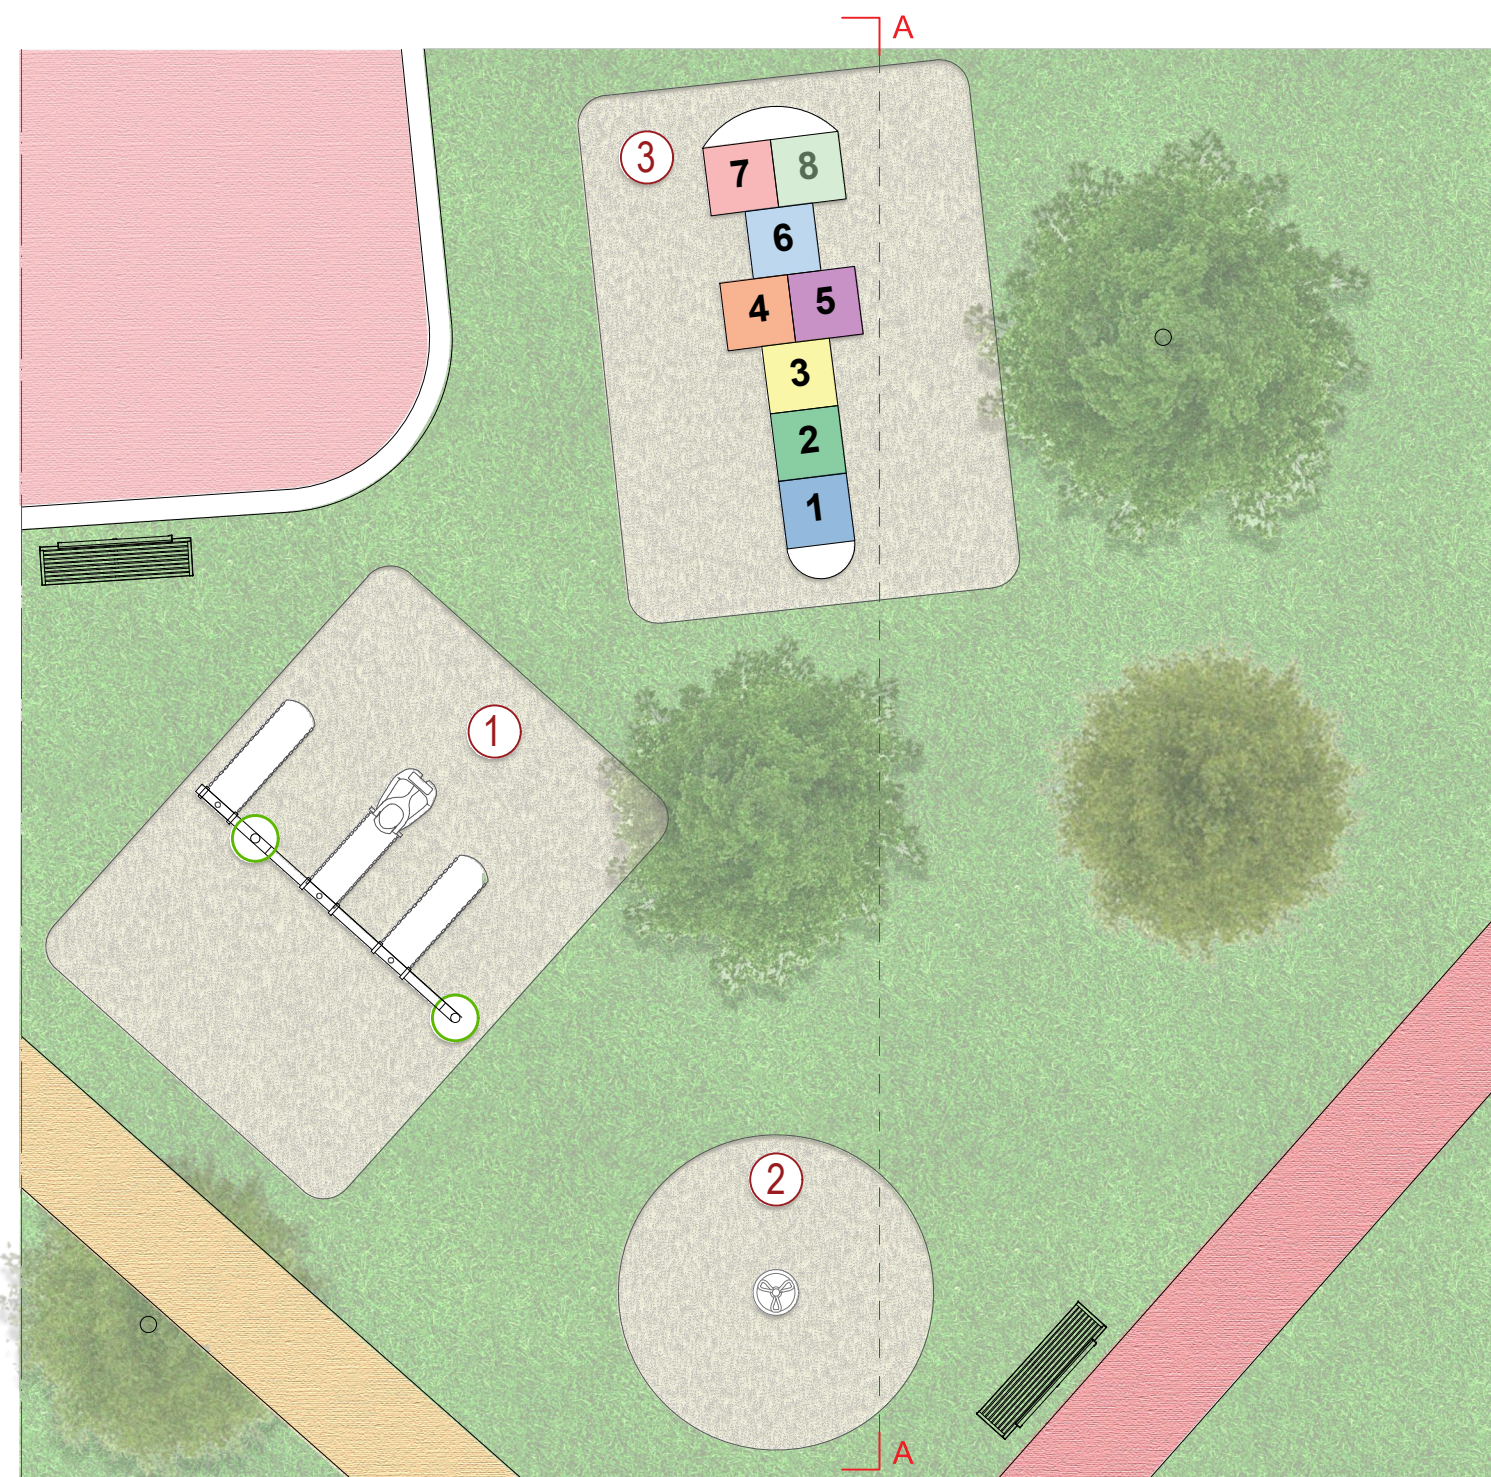


SEZIONE A-A 1:100

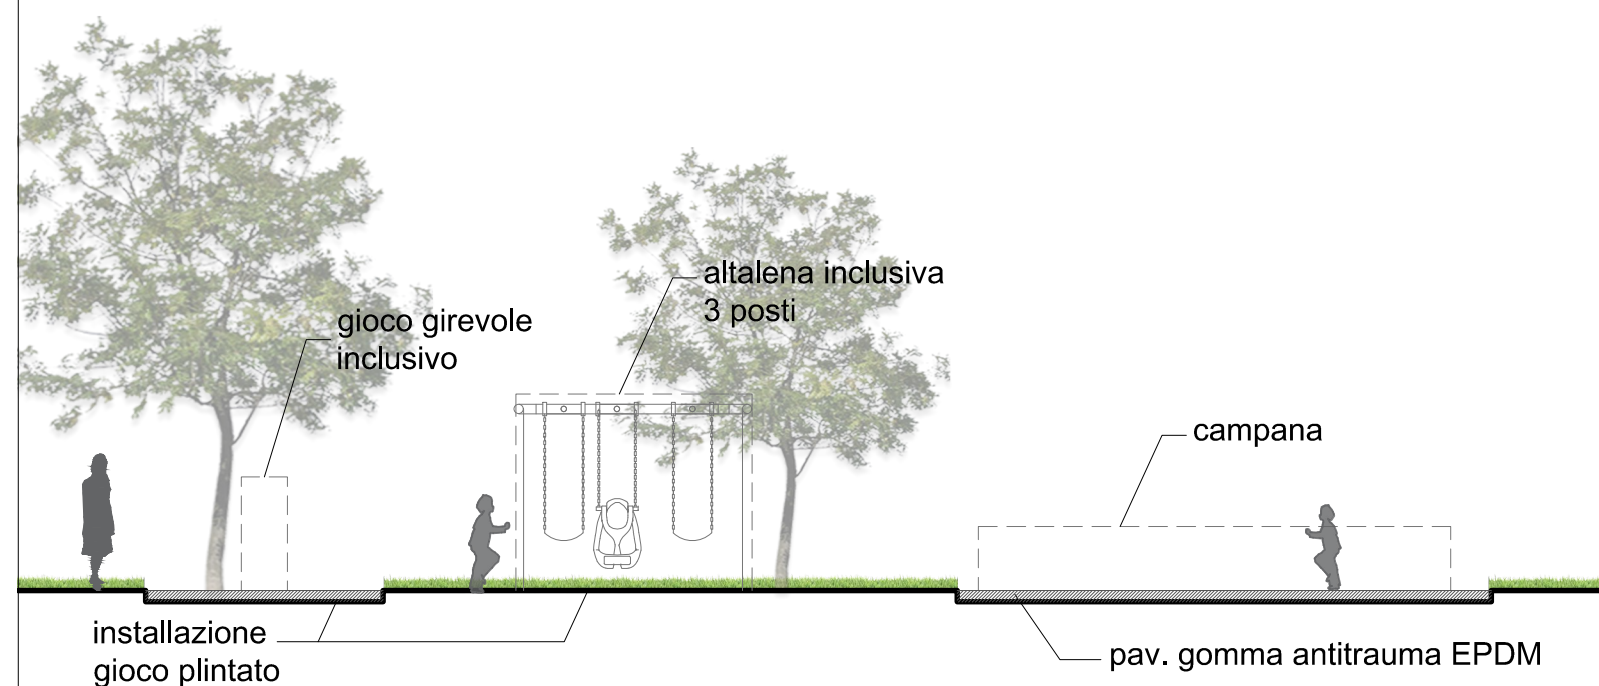


PARTICOLARI - GIOCHI

① Altalena inclusiva a 3 posti

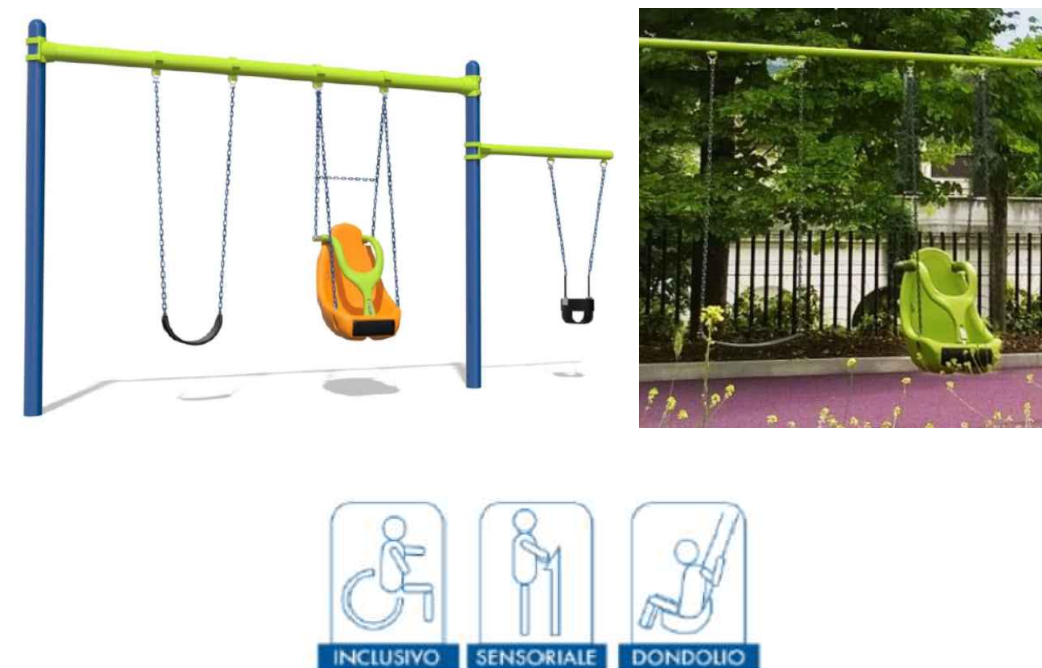

② Gioco girevole tipo "Curva spinner" o similare

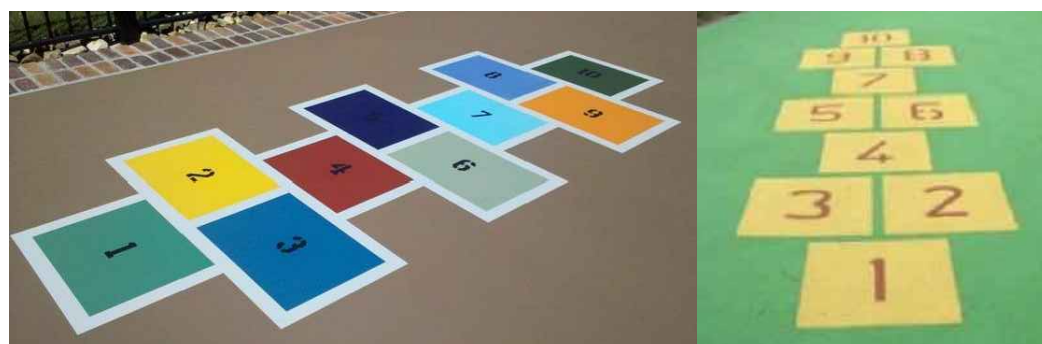
③ Campana
Realizzata su pavimentazione in gomma antitrauma EPDM

STRATO DI FINITURA
Granulometria: 1/3 mm.
Spessore nominale di 20 mm.
Colori a scelta.

STRATO DI SOTTOFONDO
Granulometria: 12 mm.
Spessore variabile in funzione dell'altezza
critica di caduta delle strutture installate.
Colore: nero.



KEYPLAN

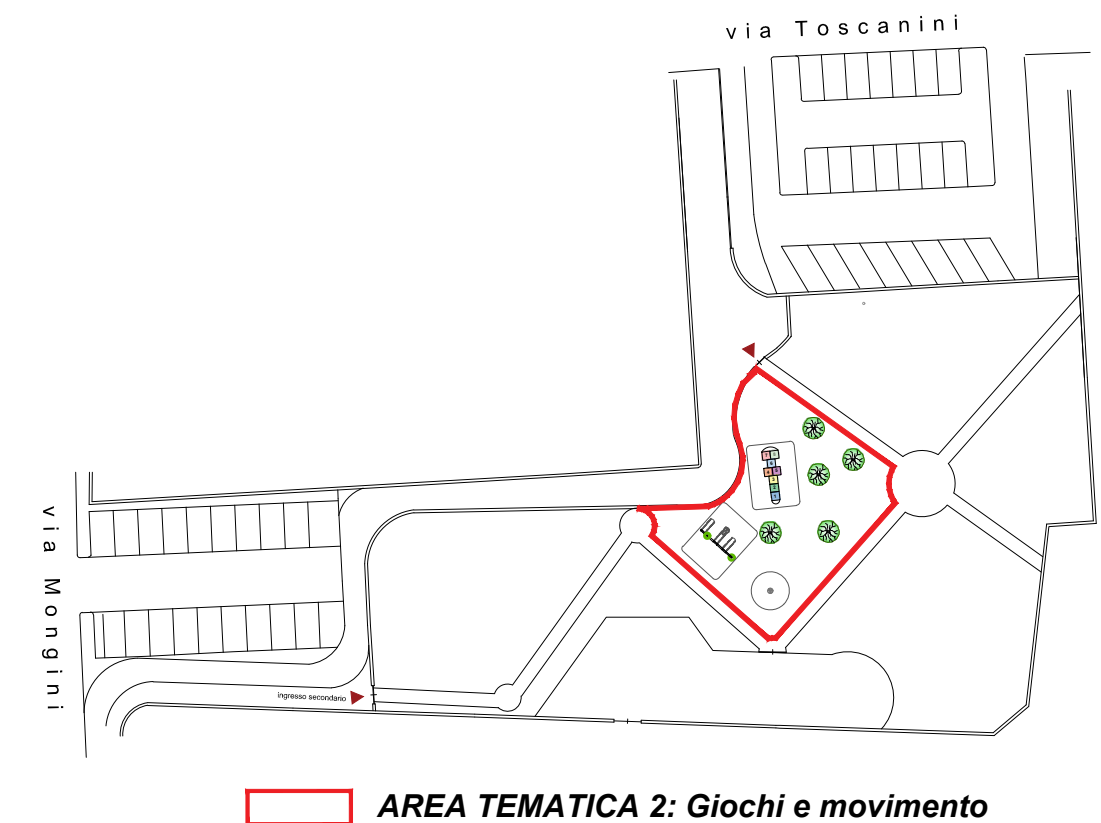

Comune di Sannazzaro de' Burgondi
Provincia di Pavia

Via Cavour n. 18 Sannazzaro de' Burgondi
Codice Fiscale 00409830189 Telefono 0382 – 995611
Pec – protocollo.comunesannazzarodeburgondi@pec.it

PROGETTO DEFINITIVO-ESECUTIVO

**"LAVORI DI
RIQUALIFICAZIONE
PARCO GIOCHI DI VIA TOSCANINI"**

Oggetto: **AREA TEMATICA 2: GIOCHI E MOVIMENTO
PIANTA, SEZIONE, PARTICOLARI**

Il Responsabile del Procedimento: Geom. Roberto Forbiti

Professionista incaricato:	Architetto Elio CONTE	visti per approvazione:		Elab. n°
				G6.2-AT
				Scala: 1:100
				Data: novembre 2020
Agg.	Agg.	Agg.	Agg.	

ARCHITETTO ELIO CONTE

c/o Arch. Elio Conte, Via Carlo de Marco n° 135, 80137 Napoli - Tel./fax 081 7517736, PEC elio.conte@archiworldpec.it