




PIANTA 1:100

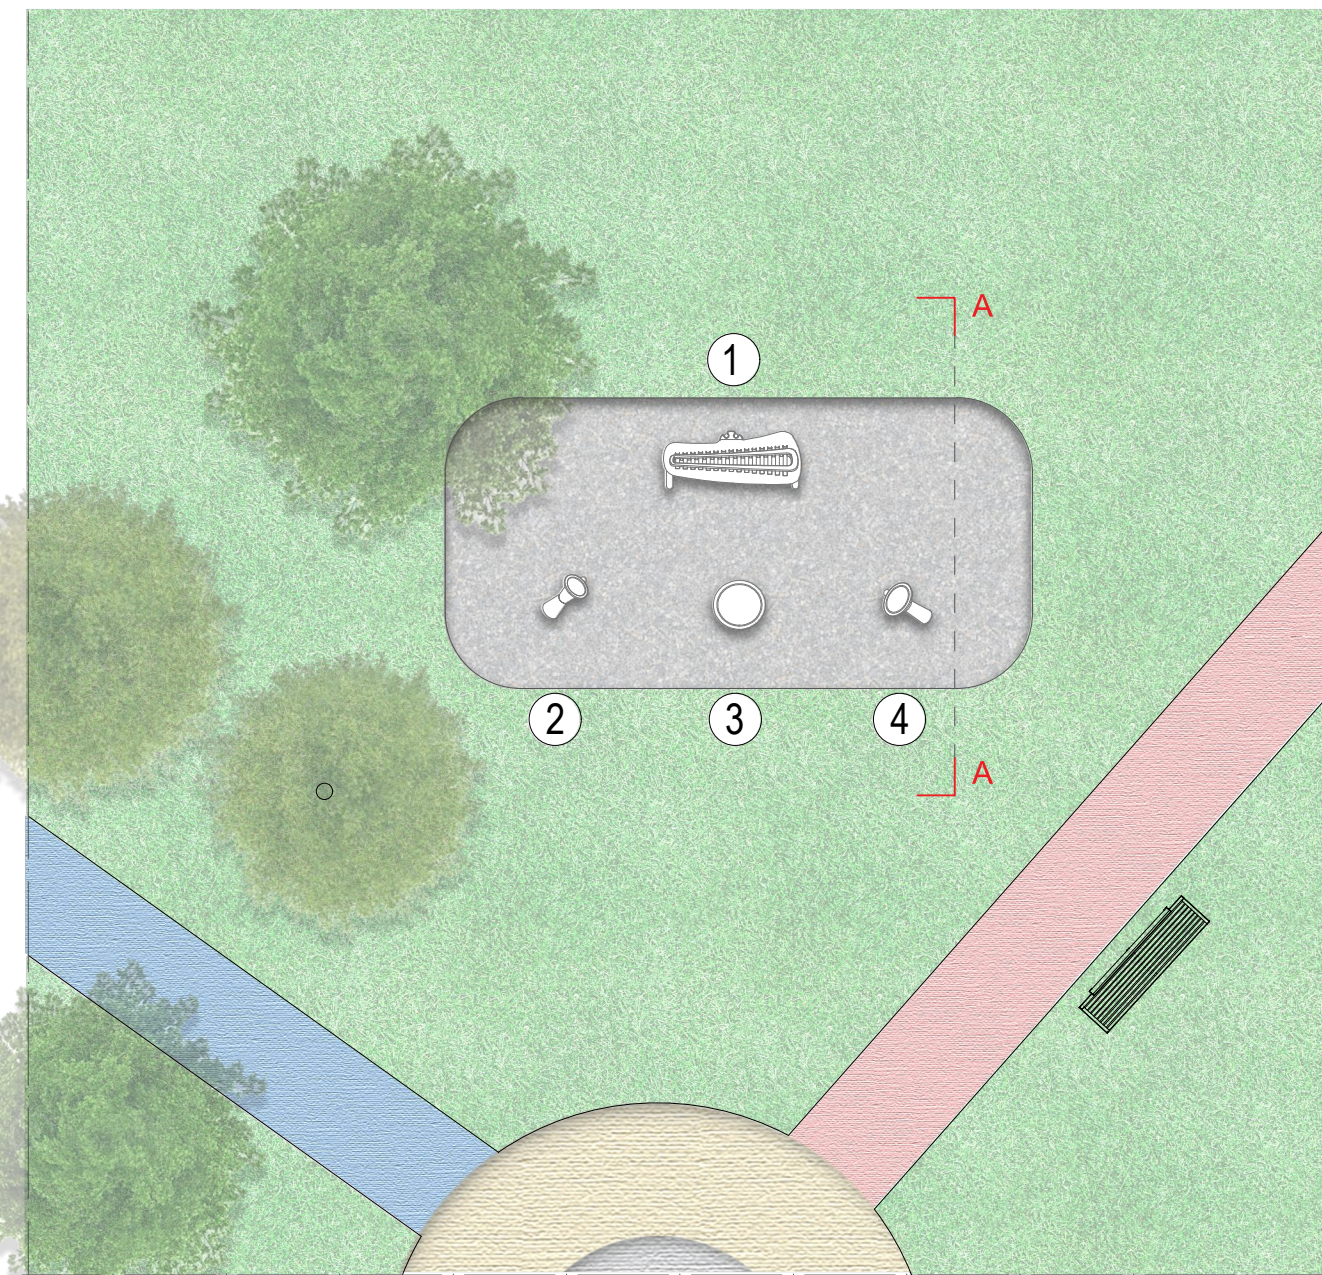

SEZIONE A-A 1:50

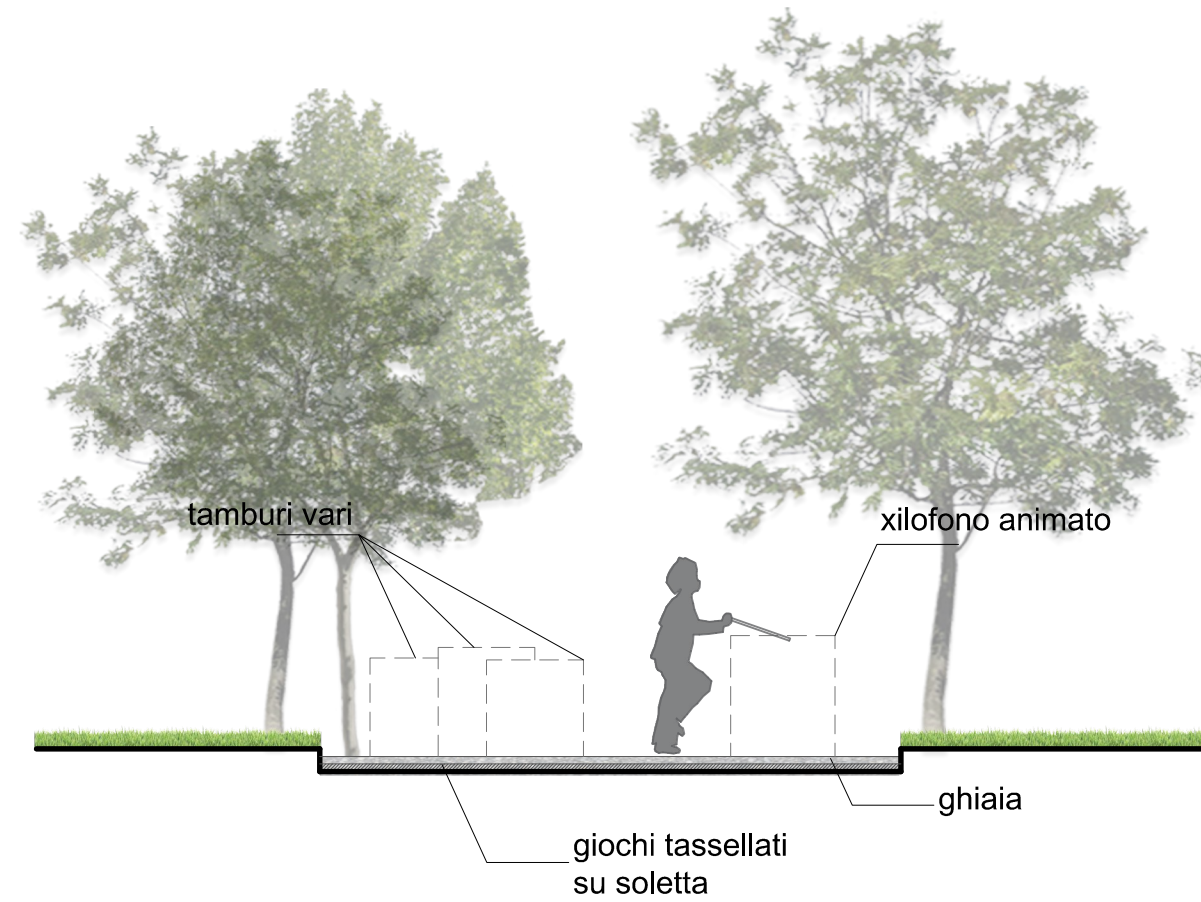

KEYPLAN

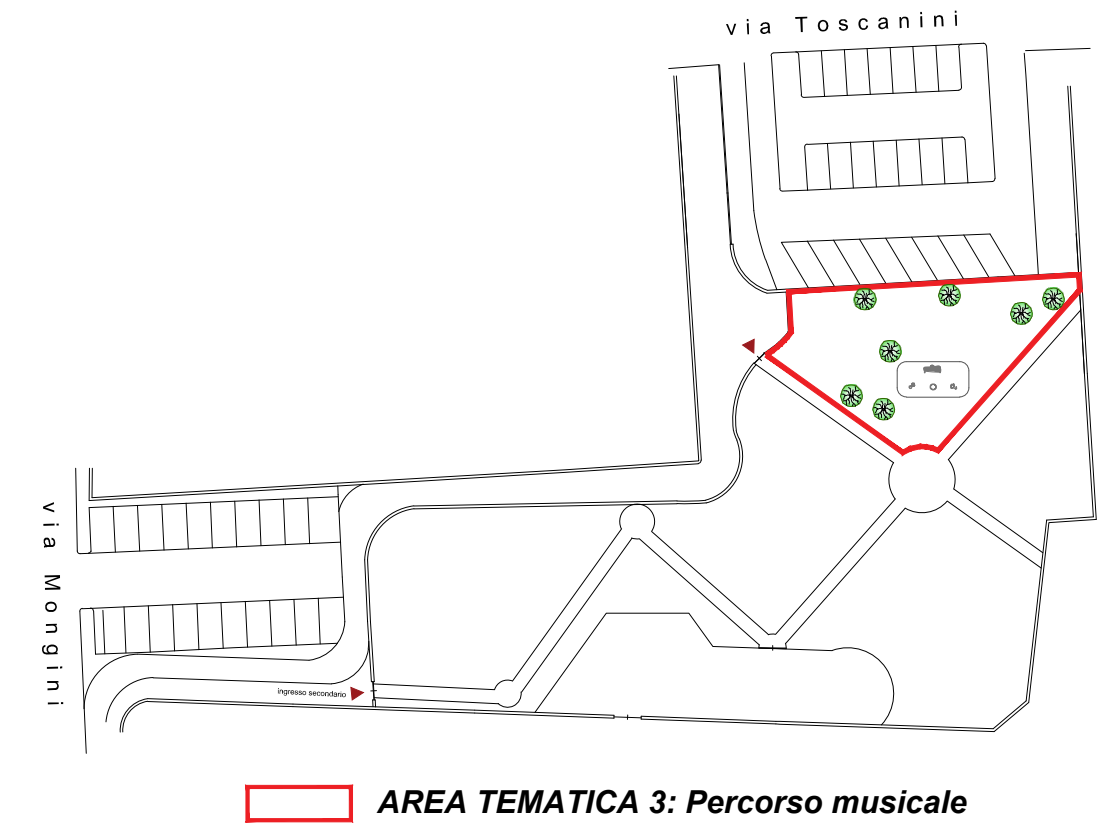

  
**Comune di Sannazzaro de' Burgondi**  
 Provincia di Pavia  
 Via Cavour n. 18 Sannazzaro de' Burgondi  
 Codice Fiscale 00409830189 Telefono 0382 – 995611  
 Pec – protocollo.comunesannazzarodeburgondi@pec.it

**PROGETTO DEFINITIVO-ESECUTIVO**

**"LAVORI DI  
RIQUALIFICAZIONE  
PARCO GIOCHI DI VIA TOSCANINI"**

Oggetto: **AREA TEMATICA 3: PERCORSO MUSICALE  
PIANTA, SEZIONE, PARTICOLARI**

Il Responsabile del Procedimento: Geom. Roberto Forbiti

|   |   |                         |                            |
|---|---|-------------------------|----------------------------|
| <b>Professionista<br/>incaricato:</b>   | Architetto <b>ELIO CONTE</b>  | visti per approvazione: | Elab. n°<br><b>G6.3-AT</b> |
|   |  |                         | Scala: 1:100               |
|   |   |                         | Data: novembre 2020        |
| Agg.  | Agg.  | Agg.                    | Agg.                       |
| <b>ARCHITETTO ELIO CONTE</b>  |   |                         |                            |
| c/o Arch. Elio Conte, Via Carlo de Marco n° 135, 80137 Napoli - Tel./fax 081 7517736, PEC elio.conte@archiworldpec.it |   |                         |                            |

PARTICOLARI - STRUMENTI MUSICALI

① Xilofono animato o similare



② Tamburo tipo Kundu o similare



③ Tamburo tipo Kettle o similare



④ Tamburo tipo Goblet o similare

