




PIANTA 1:100

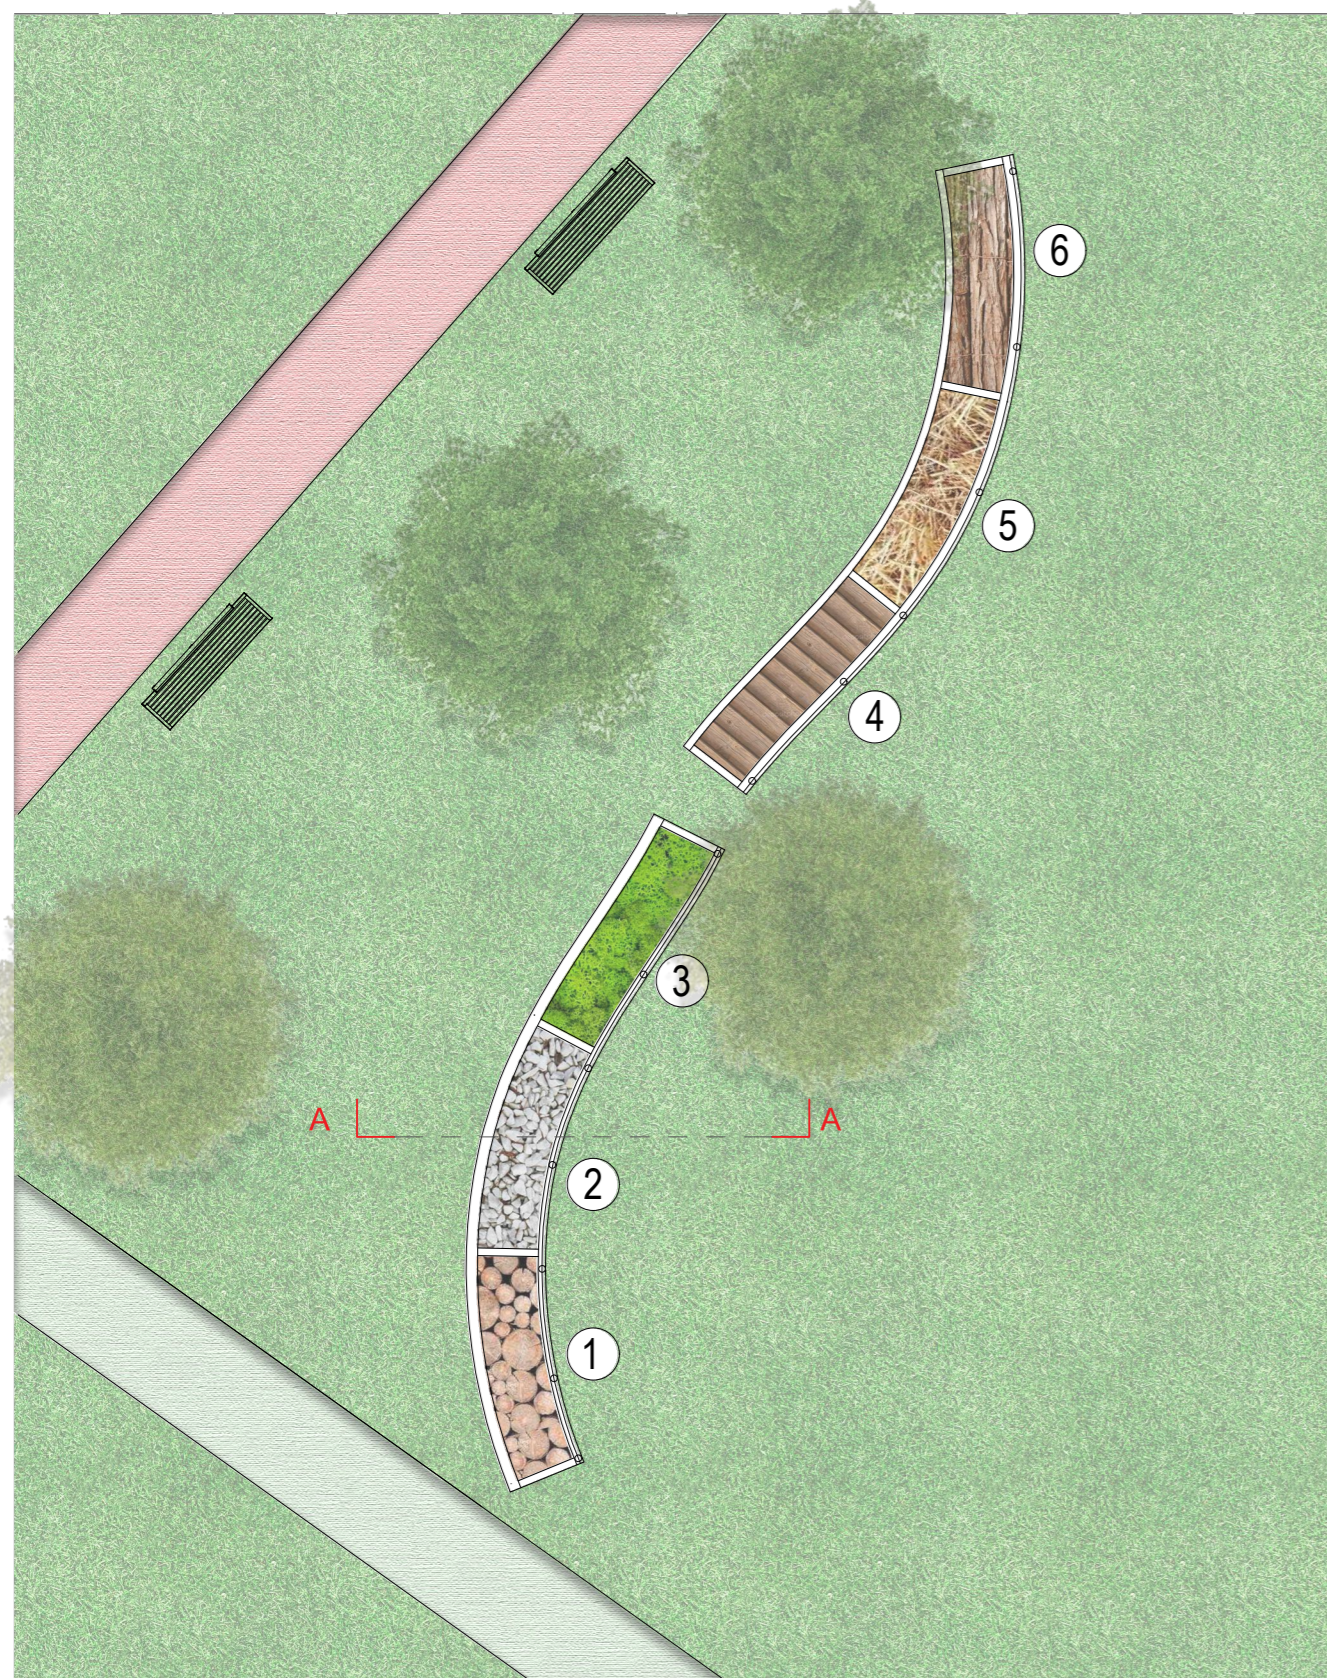


SEZIONE A-A 1:20

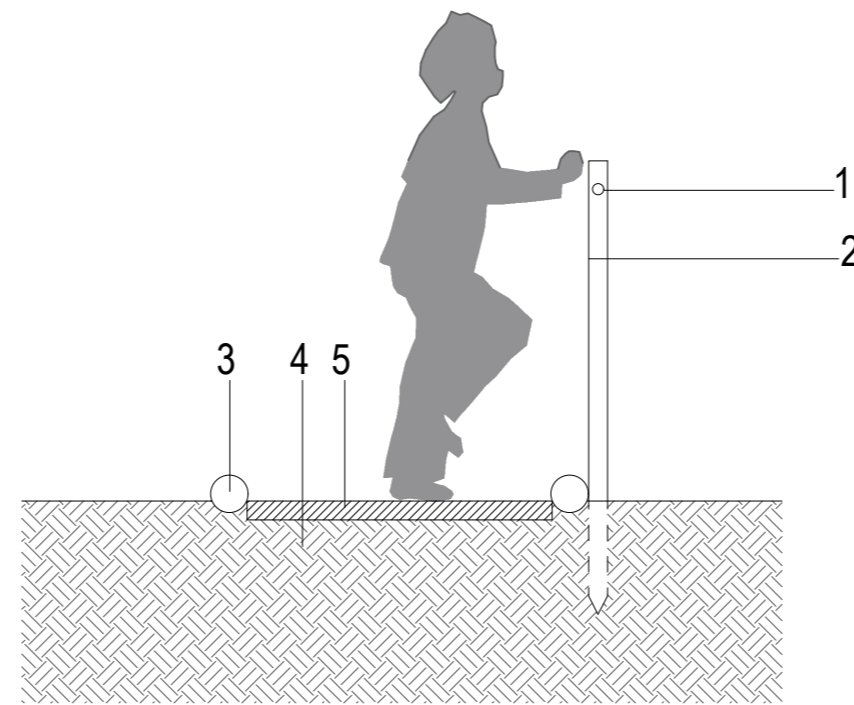

- 1) Corrimano
- 2) Paletti in legno infissi nel terreno
- 3) Tronchi di castagno
- 4) Preparazione del suolo
- 5) Essenza naturale

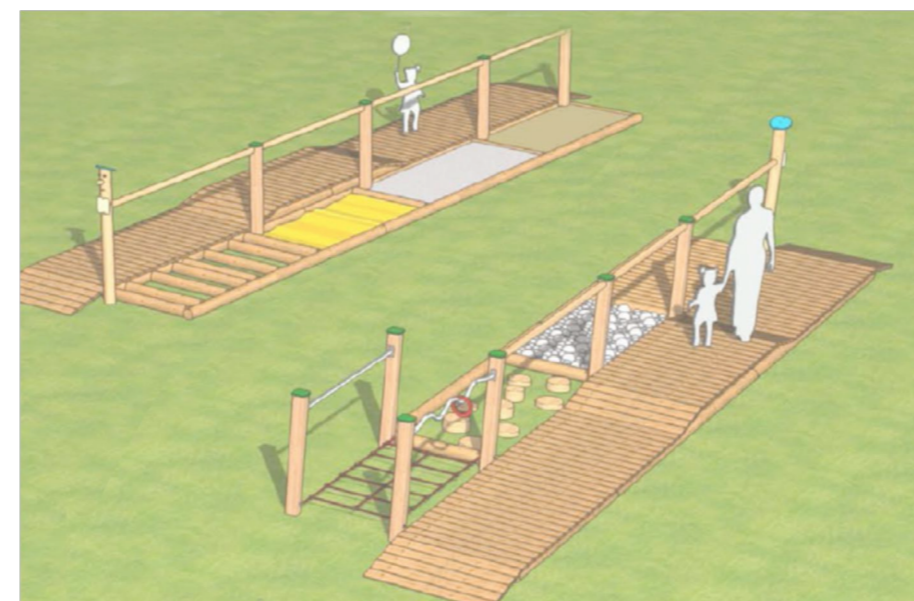

KEYPLAN

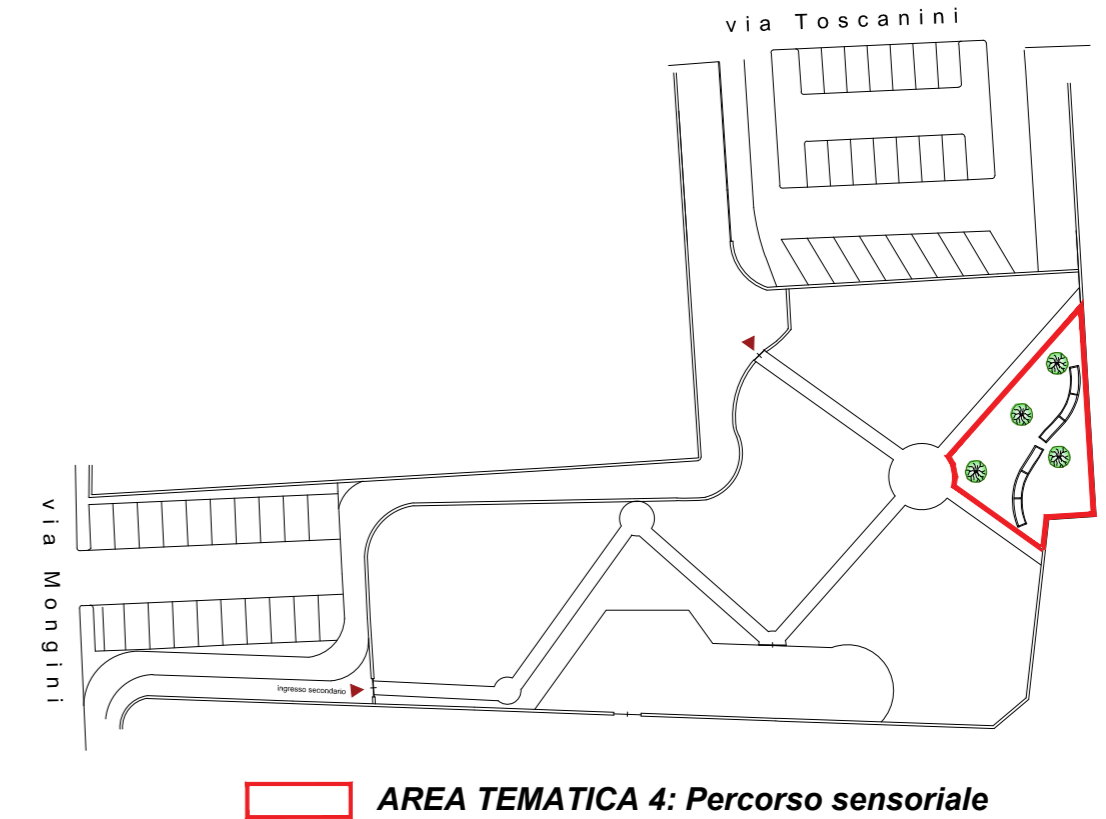

AREA TEMATICA 4: Percorso sensoriale



**Comune di Sannazzaro de' Burgondi**  
**Provincia di Pavia**

Via Cavour n. 18 Sannazzaro de' Burgondi  
 Codice Fiscale 00409830189 Telefono 0382 – 995611  
 Pec – protocollo.comunesannazzarodeburgondi@pec.it

**PROGETTO DEFINITIVO-ESECUTIVO**

**"LAVORI DI  
 RIQUALIFICAZIONE  
 PARCO GIOCHI DI VIA TOSCANINI"**

PARTICOLARI - ESSENZE NATURALI

1) Tronchi sezionati



2) Sassolini




3) Muschio



4) Tronchi trasversali



5) Paglia

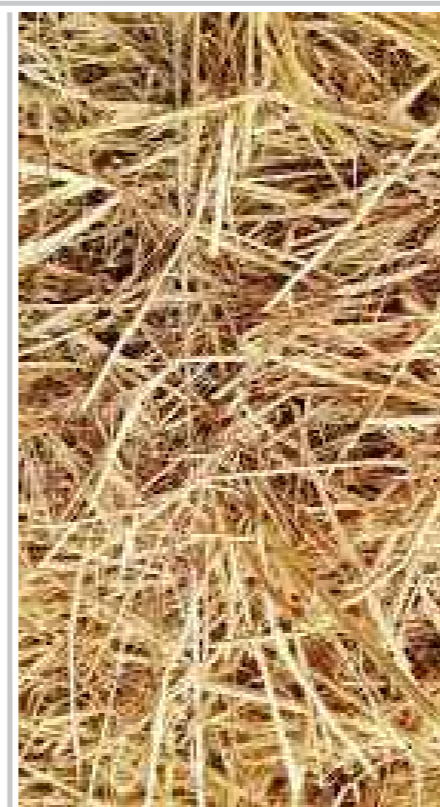

6) Corteccia



Oggetto: **AREA TEMATICA 4: PERCORSO SENSORIALE  
 PIANTA, SEZIONE, PARTICOLARI**

Il Responsabile del Procedimento: Geom. Roberto Forbitti

Architetto Elio CONTE

visti per approvazione:

Elab. n°

Professionista  
 incaricato:



**G6.4-AT**

Scala: 1:100

Data: novembre 2020

Agg.

Agg.

Agg.

Agg.

**ARCHITETTO ELIO CONTE**

c/o Arch. Elio Conte, Via Carlo de Marco n° 135, 80137 Napoli - Tel./fax 081 7517736, PEC elio.conte@archiworldpec.it