



PIANTA 1:100

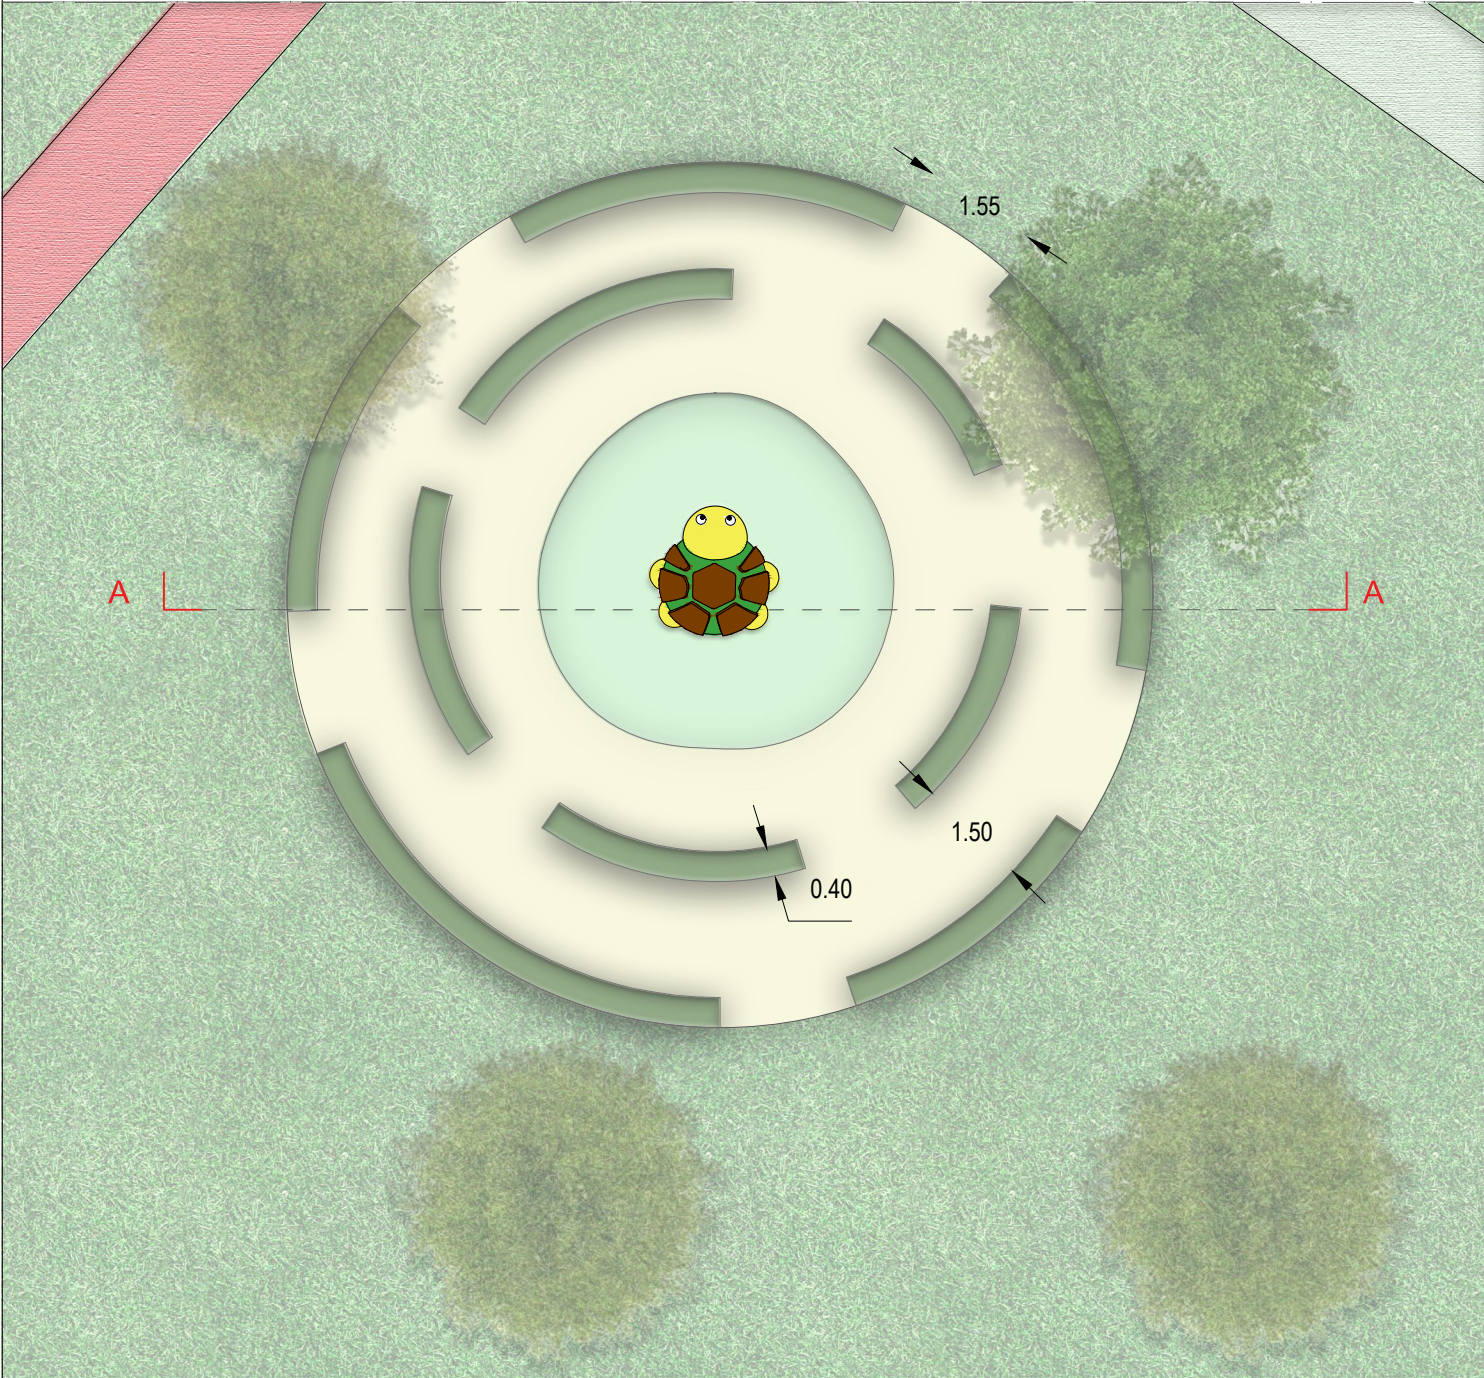


PARTICOLARI


(1) gioco in gomma

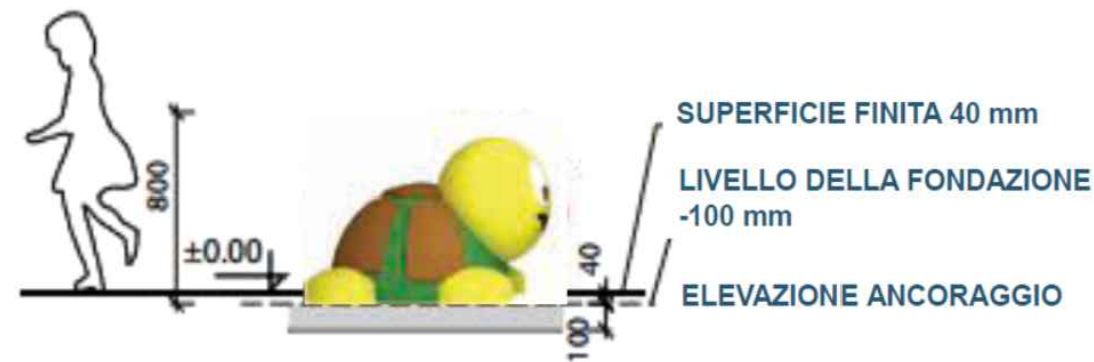

(2) pavimentazione in gomma antitrauma EPDM

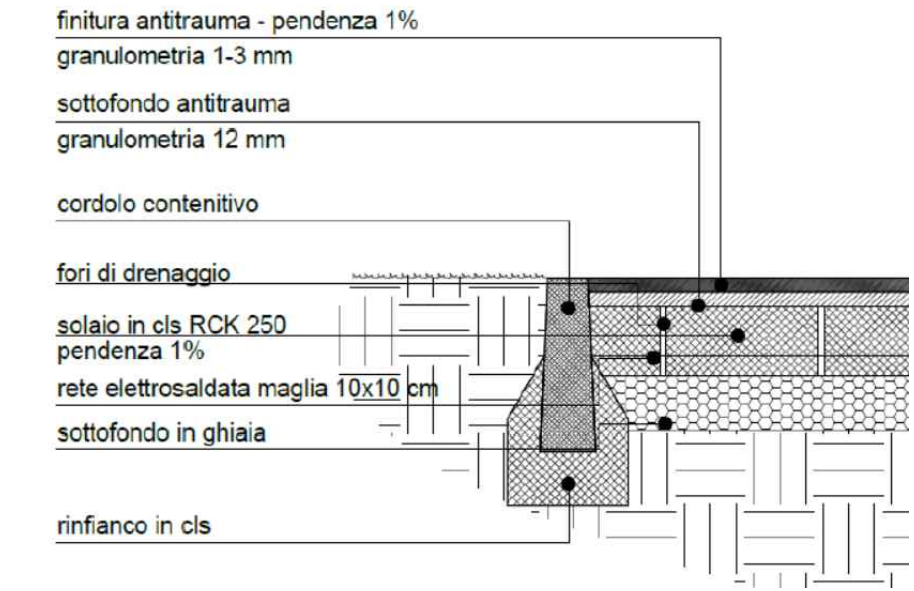

KEYPLAN

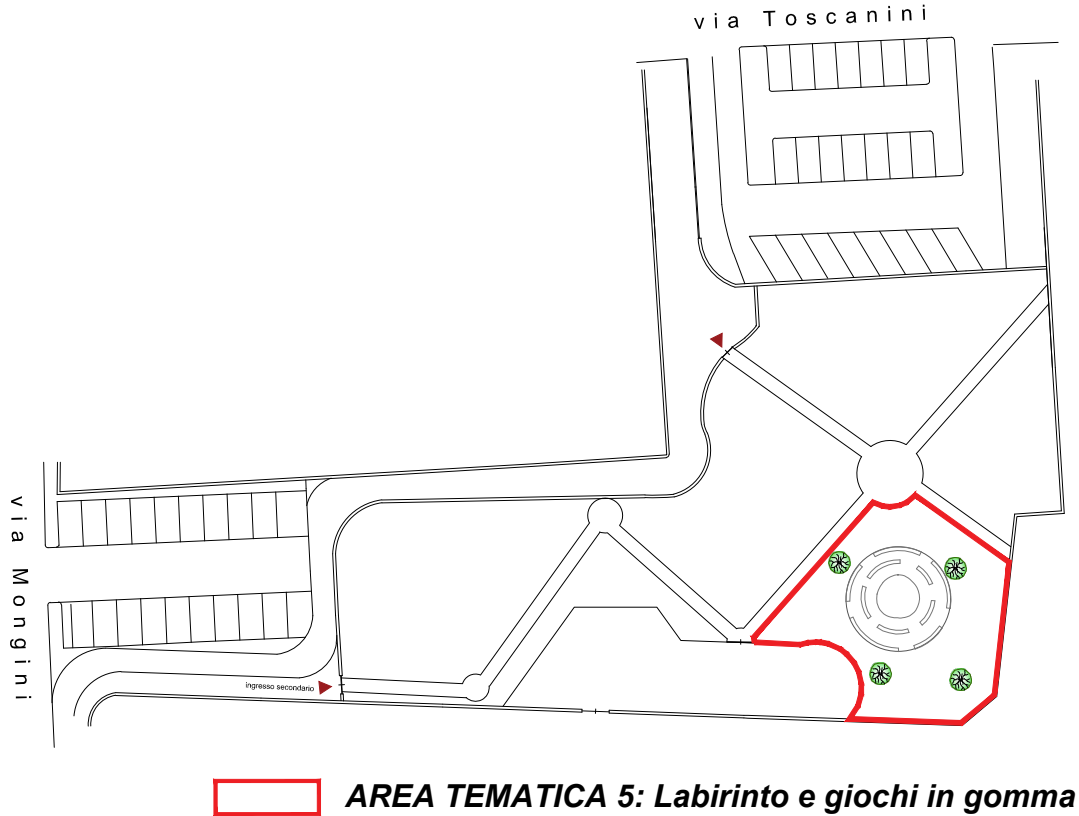

Comune di Sannazzaro de' Burgondi
Provincia di Pavia
Via Cavour n. 18 Sannazzaro de' Burgondi
Codice Fiscale 00409830189 Telefono 0382 – 995611
Pec – protocollo.comunesannazzarodeburgondi@pec.it

PROGETTO DEFINITIVO-ESECUTIVO

**"LAVORI DI
RIQUALIFICAZIONE
PARCO GIOCHI DI VIA TOSCANINI"**

Oggetto: **AREA TEMATICA 5: LABIRINTO E GIOCHI IN GOMMA**
PIANTA, SEZIONE, PARTICOLARI

Il Responsabile del Procedimento: Geom. Roberto Forbiti

Professionista incaricato:	Architetto Elio CONTE		visti per approvazione:	Elab. n° G6.5-AT
				Scala: 1:100
				Data: novembre 2020
	Agg.	Agg.	Agg.	Agg.
ARCHITETTO ELIO CONTE				
c/o Arch. Elio Conte, Via Carlo de Marco n° 135, 80137 Napoli - Tel./fax 081 7517736, PEC elio.conte@archiworldpec.it				