



1 direzione: est - nordest

foto n. 1 - vista da viale Italia



2 direzione: nord - nordovest

foto n. 2 - vista da via Pavia




3 direzione: est

foto n. 3 - vista da via Pavia



4 direzione: ovest

foto n. 4 - vista da via Pavia

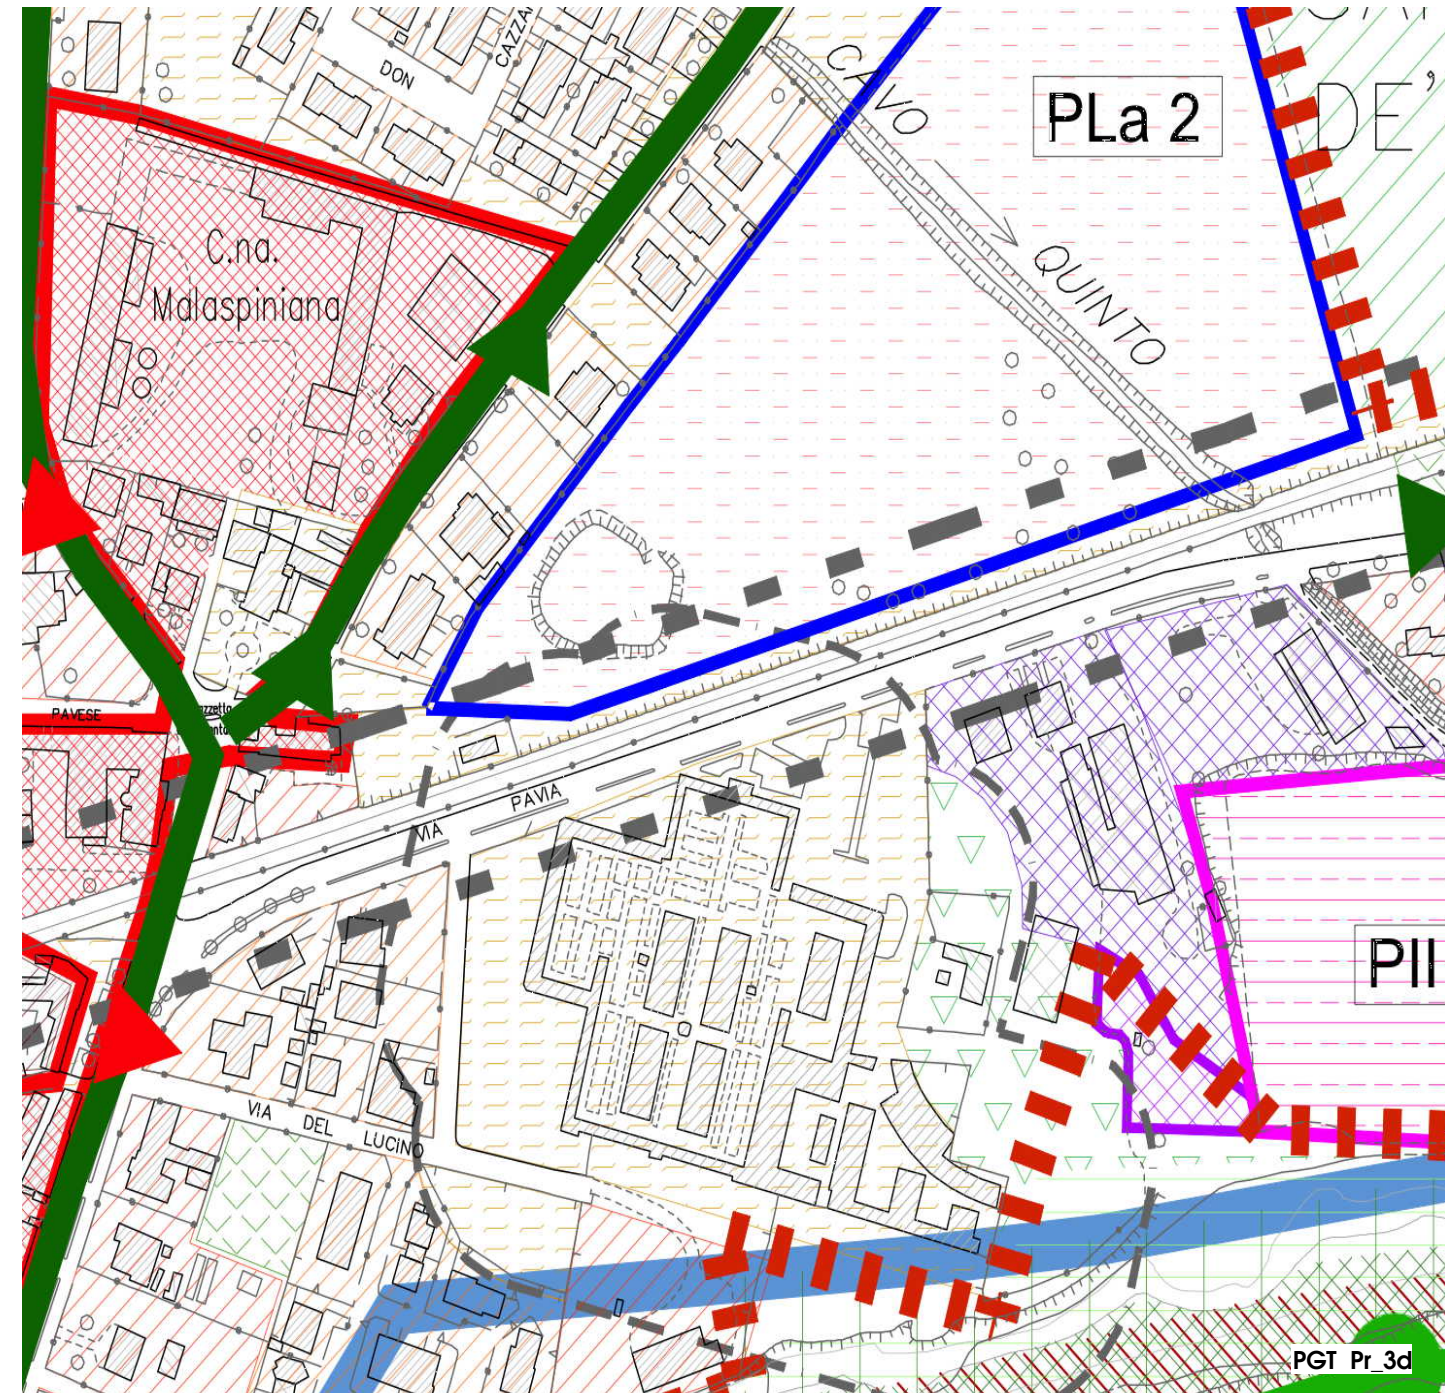

Inquadramento cartografico



5 direzione: ovest

foto n. 5 - vista da via Pavia



6 direzione: ovest

foto n. 6 - vista da via Pavia



7 direzione: ovest

foto n. 7 - vista da via Pavia




8 direzione: ovest

foto n. 8 - vista da via Pavia



Comune di
SANNAZZARO DE' BURGONDI
Provincia di Pavia

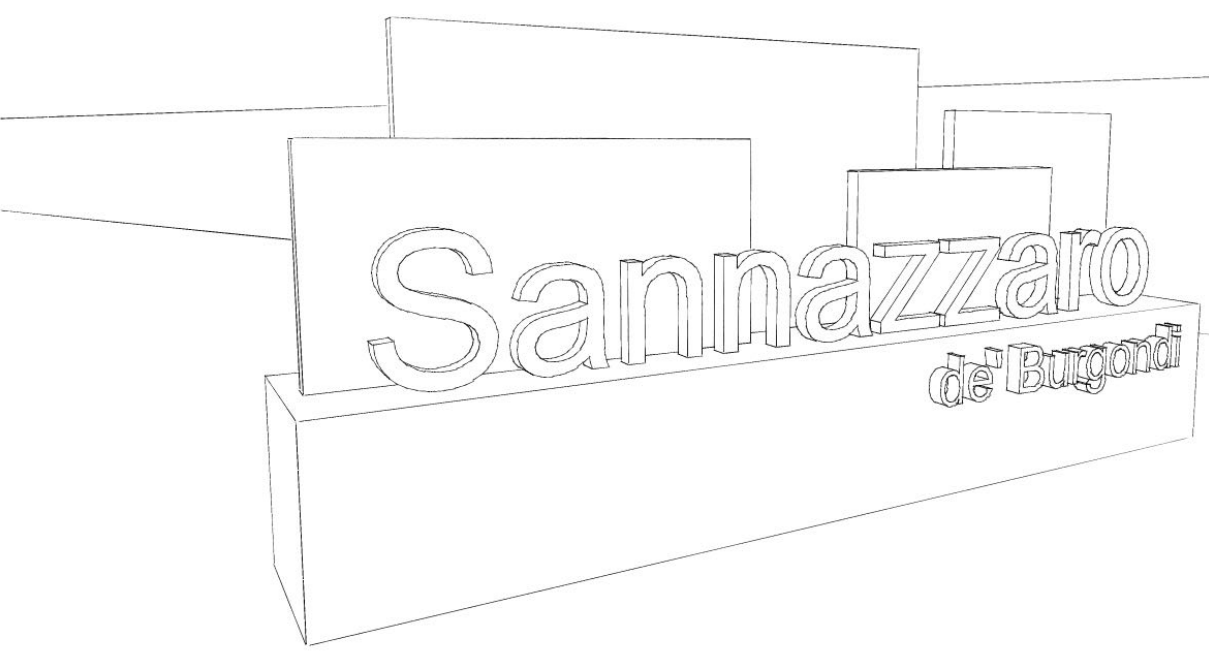

PF arch Paolo Farina architetto Via Catielli 11 - 27020 DORNO - PV c.f. FRN 650127754E P.iva 01441340185 Tel. e fax 0382.848571 arch.paolo.farina@gmail.com www.archpaolo.farina.it ORDINE ARCHITETTI PIANIFICATORI PAESAGGISTI E CONSERVATORI DELLA PROVINCIA DI PAVIA N. 705	committente COMUNE DI SANNAZZARO DE' BURGONDI Via Cavour n. 18 27039 Sannazzaro De' B. -PV-
	titolo commessa RIQUALIFICAZIONE VIA PAVIA
	titolo elaborato INQUADRAMENTO CARTOGRAFICO DOC. FOTOGRAFICA
	numero elaborato 1
	scala 1/---
data 8 ottobre 2019	

A termini di legge questo progetto è di proprietà esclusiva e non può essere riprodotto né consegnato a terzi senza autorizzazione scritta.