



Zone per attrezzature pubbliche
Zone a servizi pubblici e di uso pubblico

Area di intervento
"Zone a servizi pubblici e di uso pubblico"

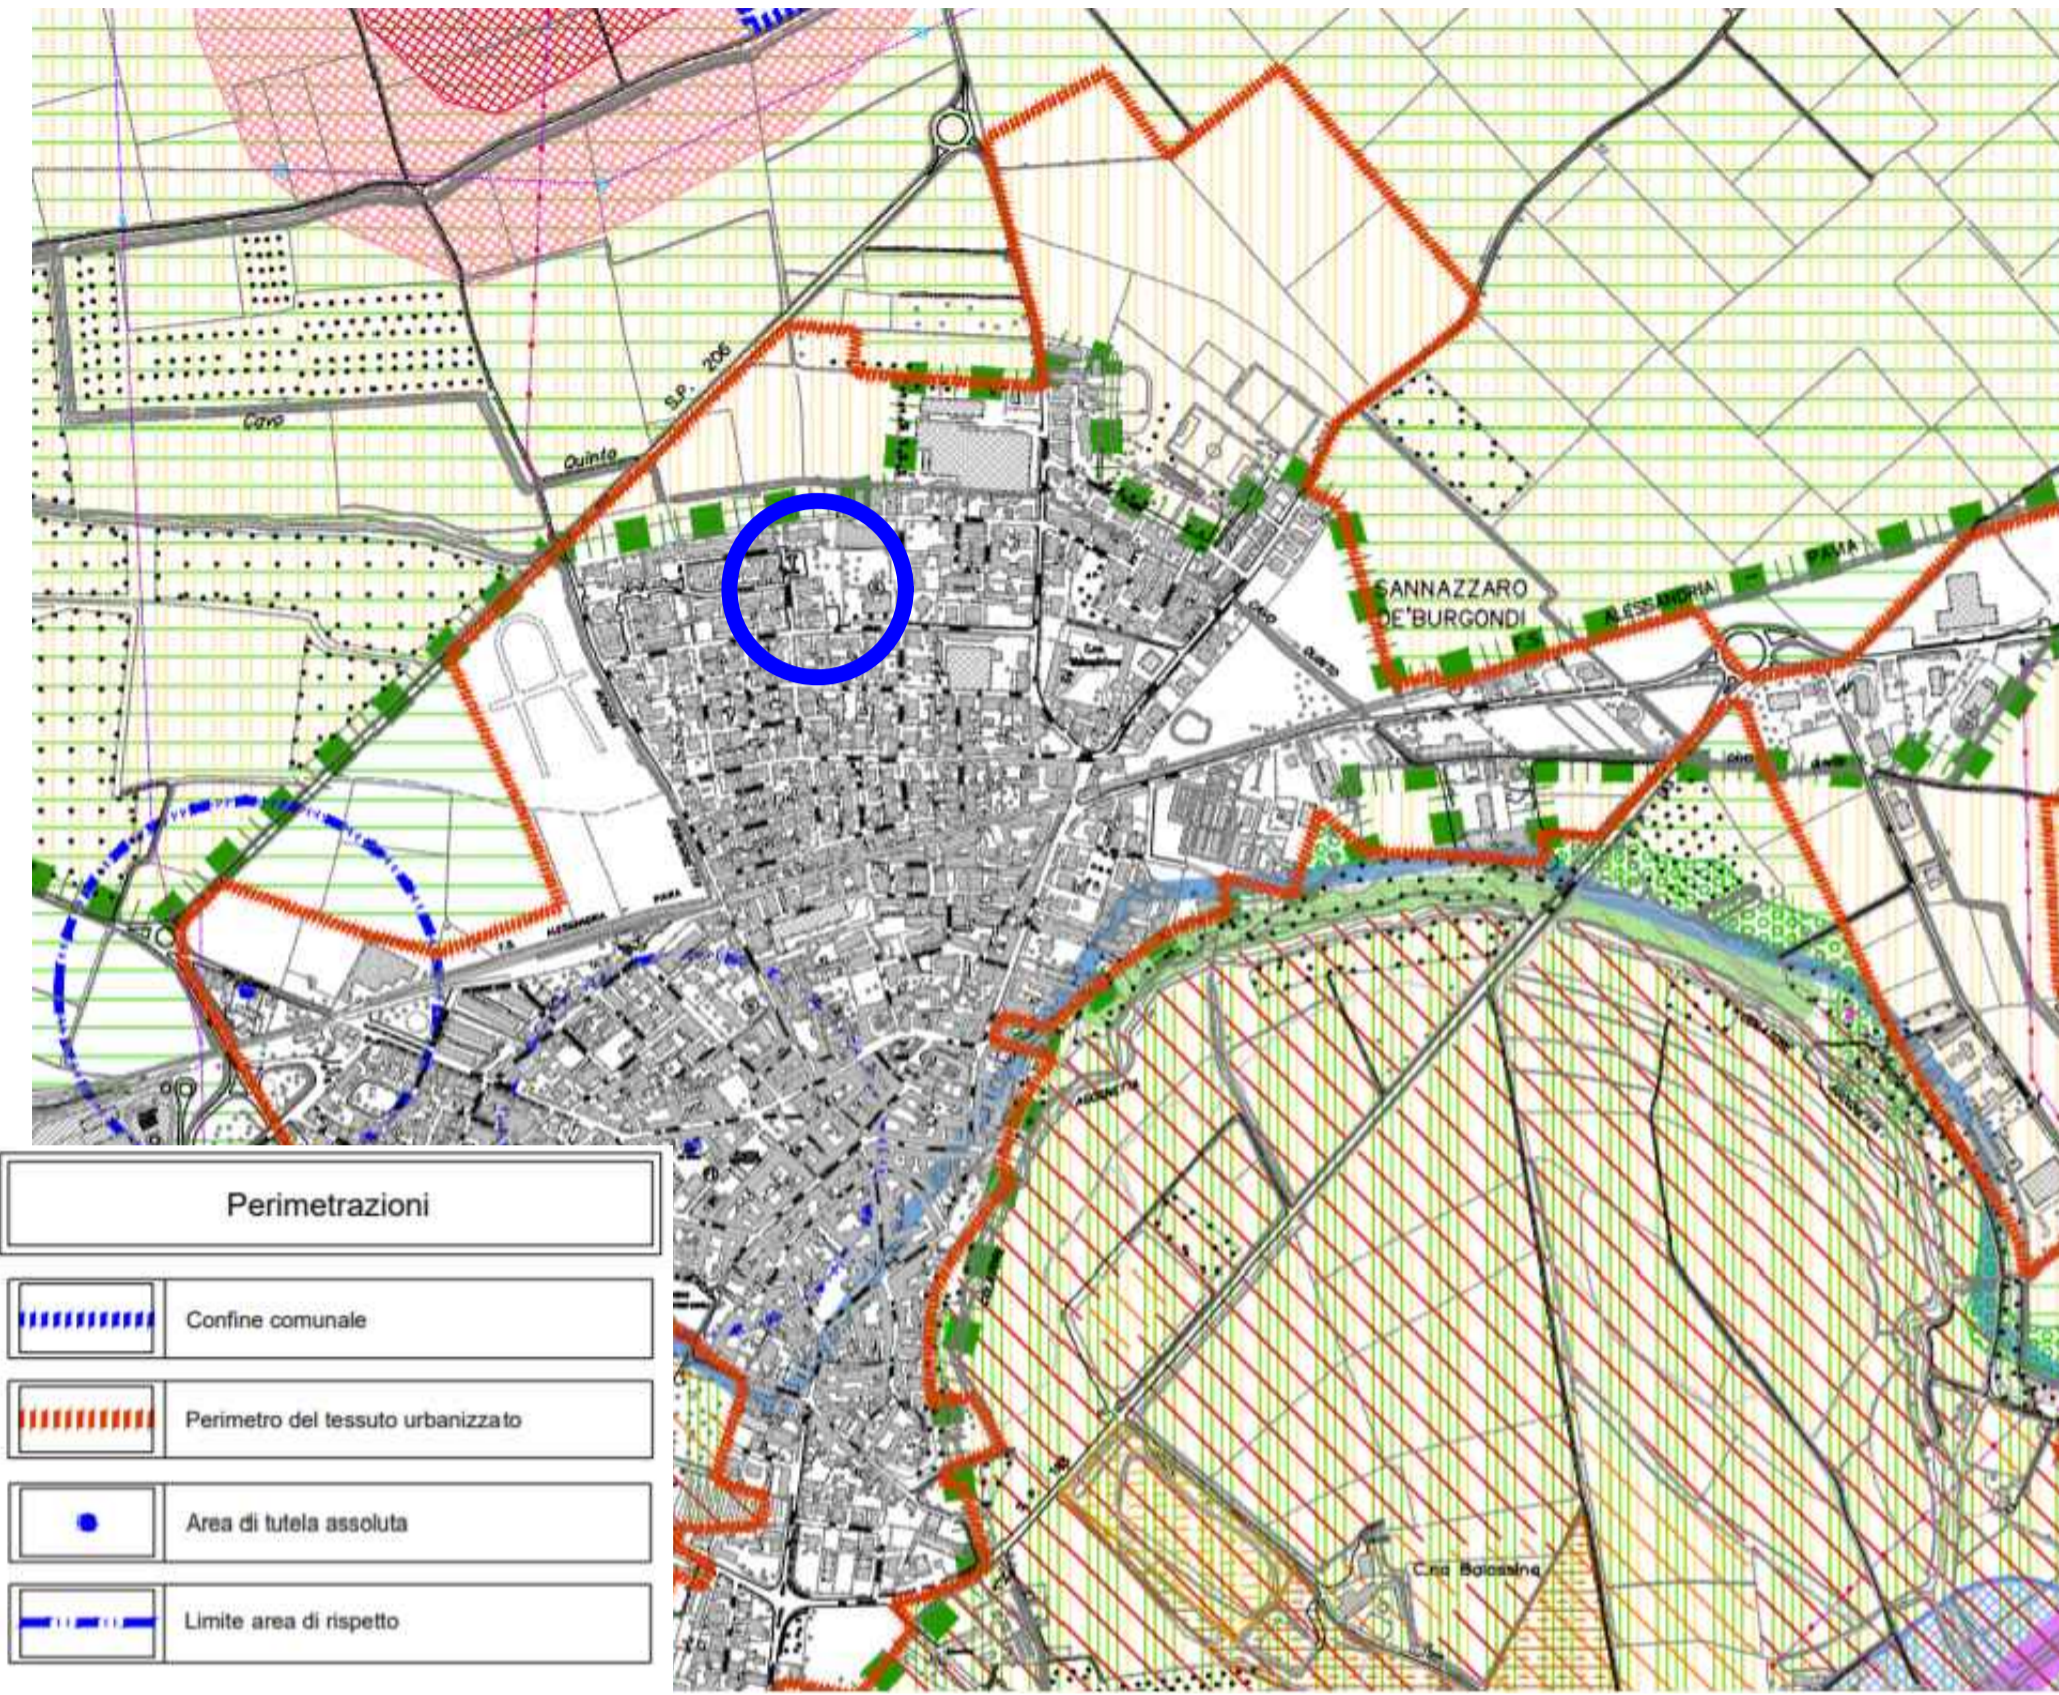


Perimetrazioni
 Confine comunale
 Perimetro del tessuto urbanizzato
 Area di tutela assoluta
 Limite area di rispetto

Area di intervento
non soggetta a vincoli

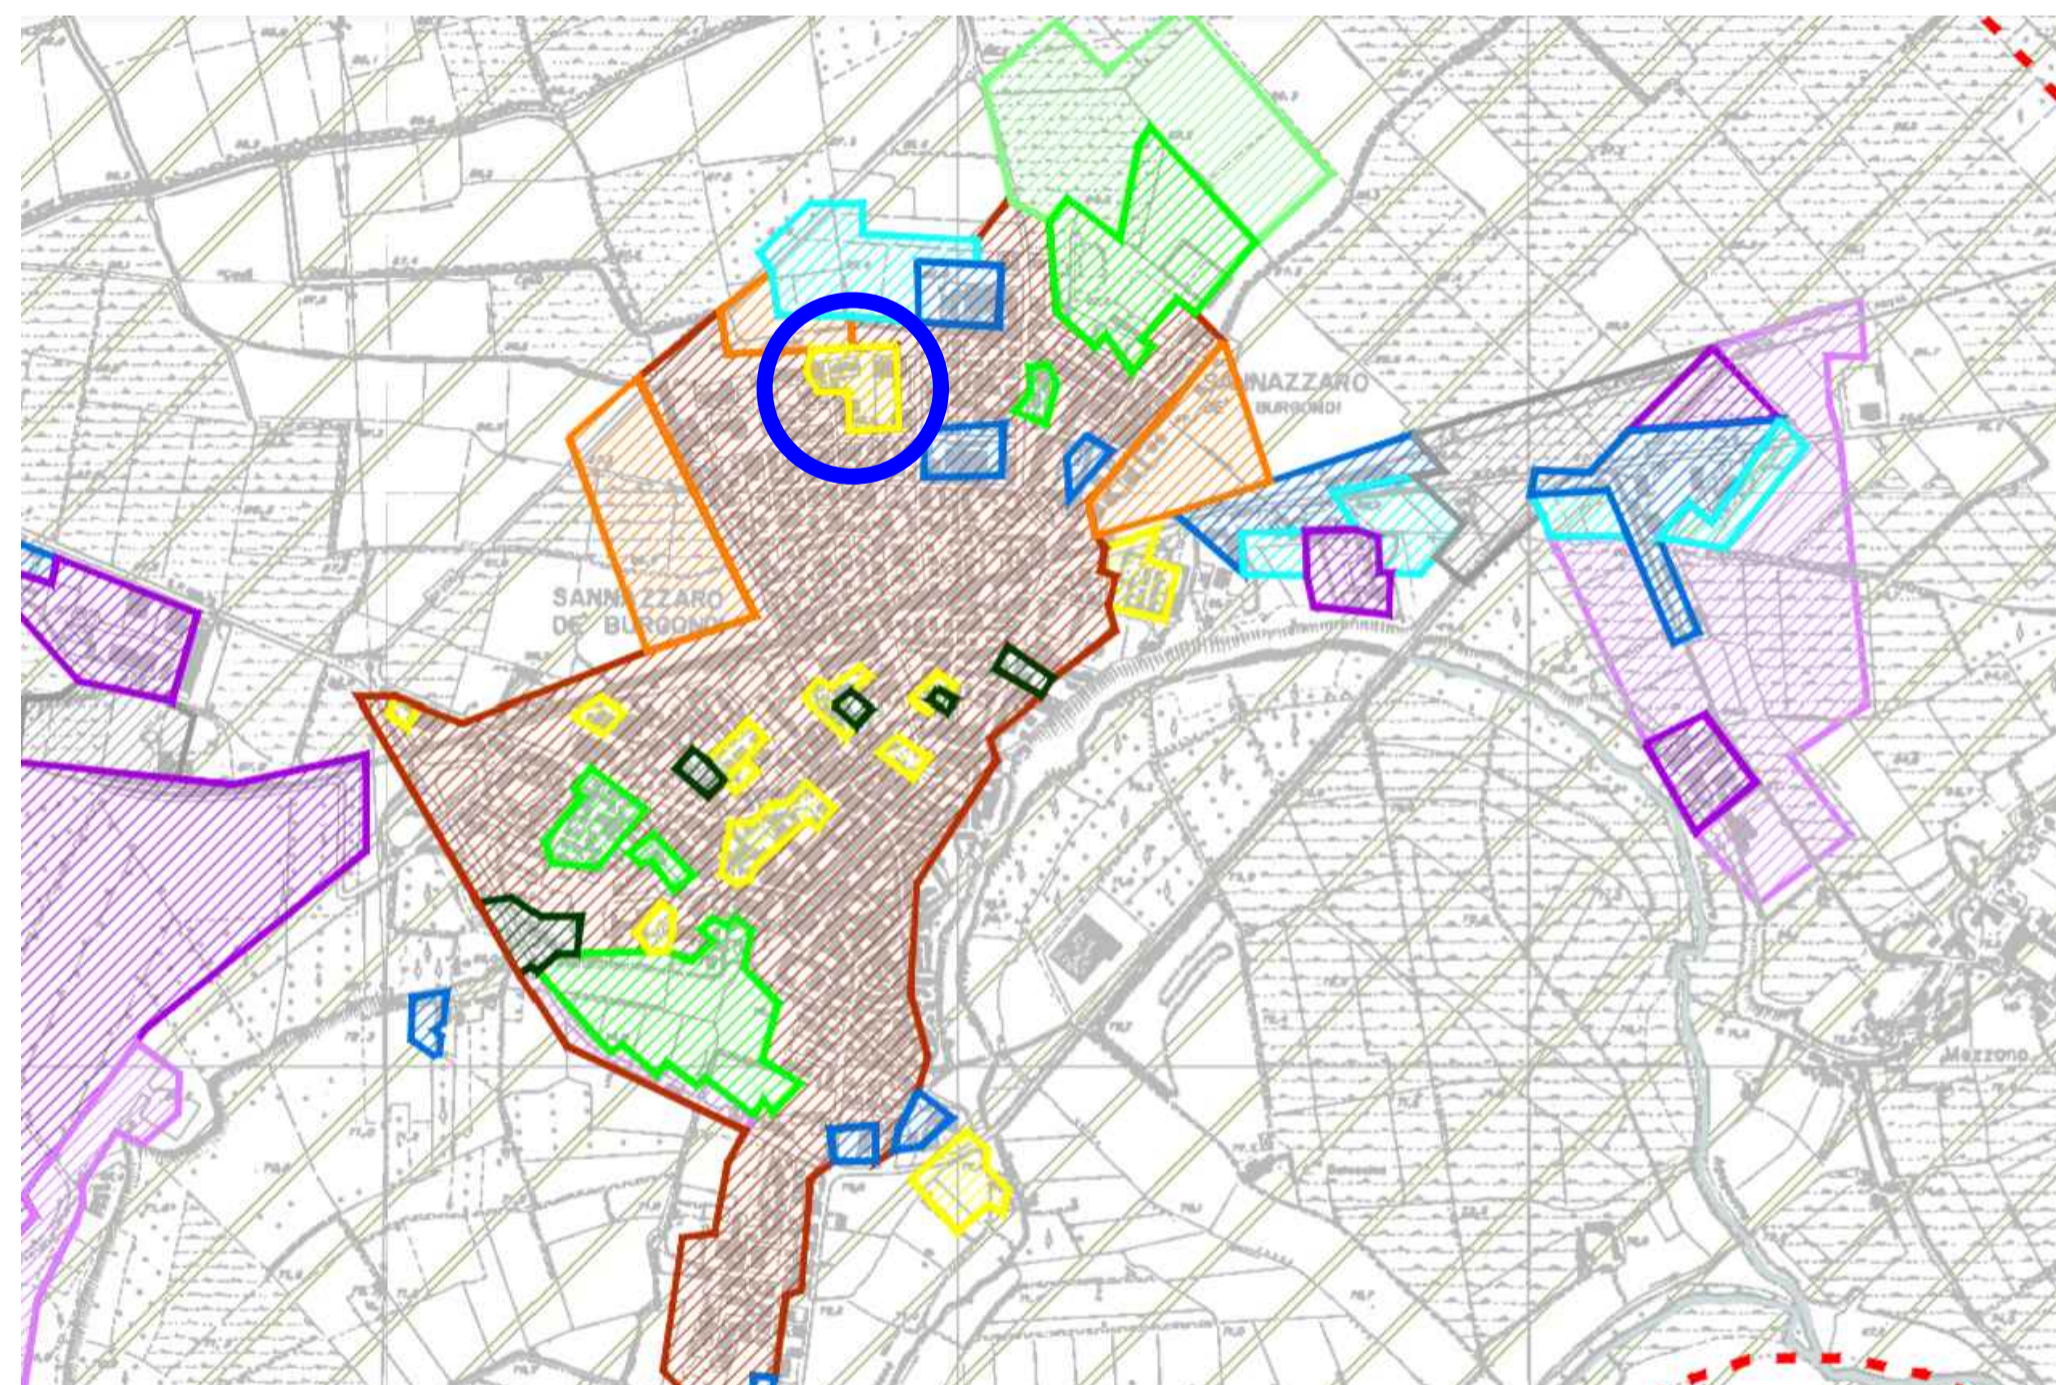

Aree per attrezzature

Area di intervento
"Aree per attrezzature"

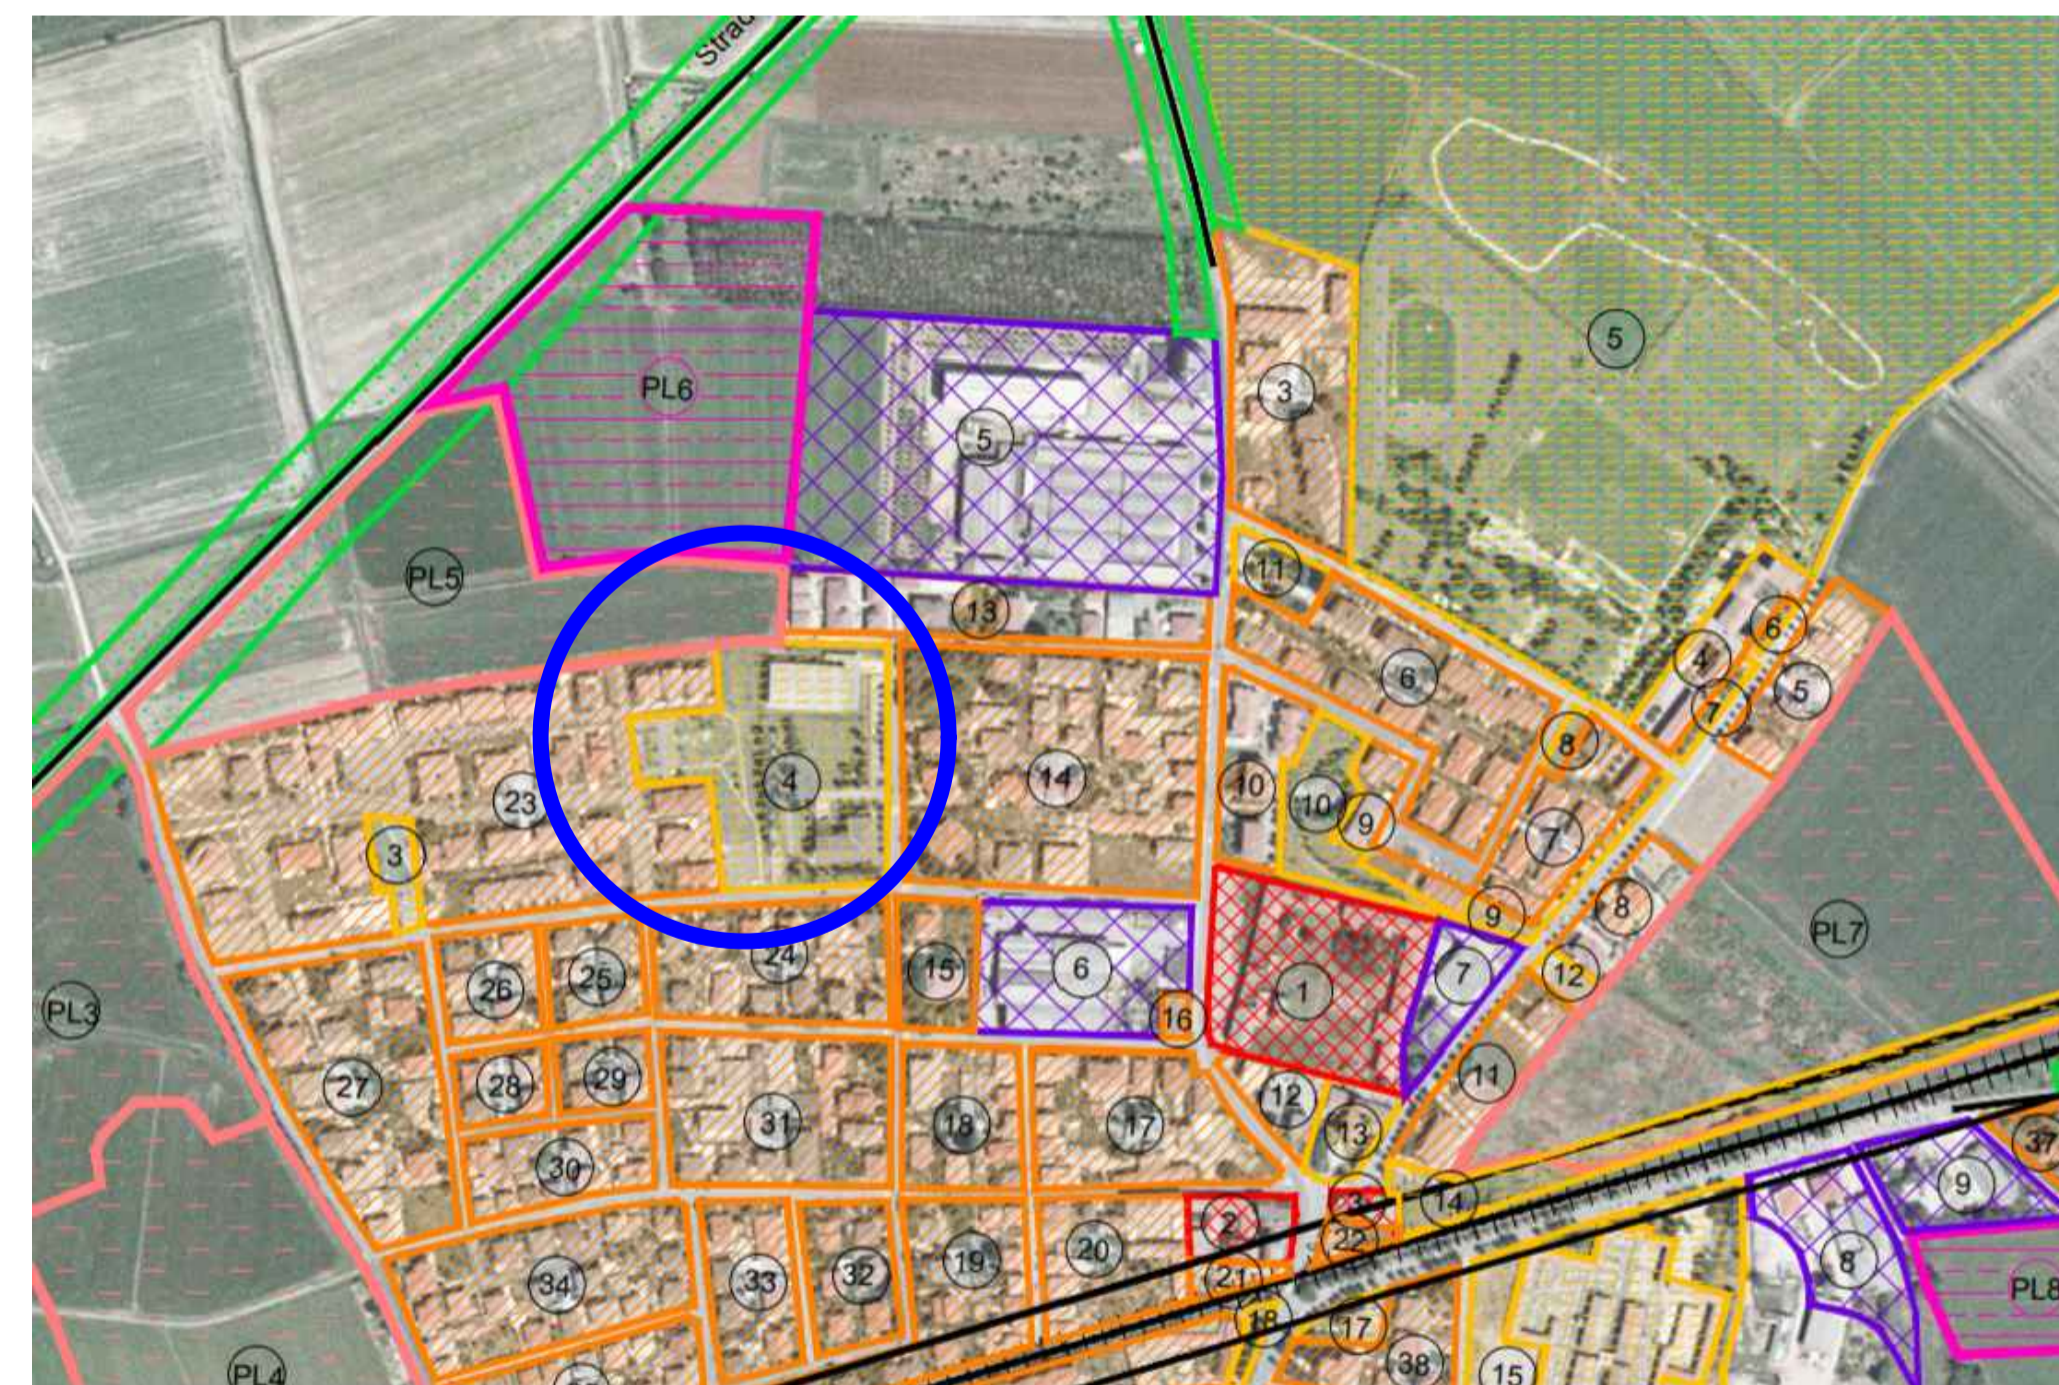

Servizi

Area di intervento
"Servizi"



Comune di Sannazzaro de' Burgondi
Provincia di Pavia
Via Cavour n. 18 Sannazzaro de' Burgondi
Codice Fiscale 00409830189 Telefono 0382 - 995611
Pec - protocollo.comunesannazzarodeburgondi@pec.it

PROGETTO DEFINITIVO-ESECUTIVO

"LAVORI DI RIQUALIFICAZIONE PARCO GIOCHI DI VIA TOSCANINI"

Oggetto: **INQUADRAMENTO CARTOGRAFICO**

Il Responsabile del Procedimento: Geom. Roberto Forbiti

Professionista incaricato: 	Architetto Elio CONTE	visti per approvazione:	Elab. n°
			G2-IC
			Scala: ---
			Data: novembre 2020
Agg.	Agg.	Agg.	Agg.

ARCHITETTO ELIO CONTE
c/o Arch. Elio Conte, Via Carlo de' Marco n° 135, 80137 Napoli - Tel./fax 081 7517736, PEC elio.conte@archiworldpec.it