


PIAZZA DEL POPOLO

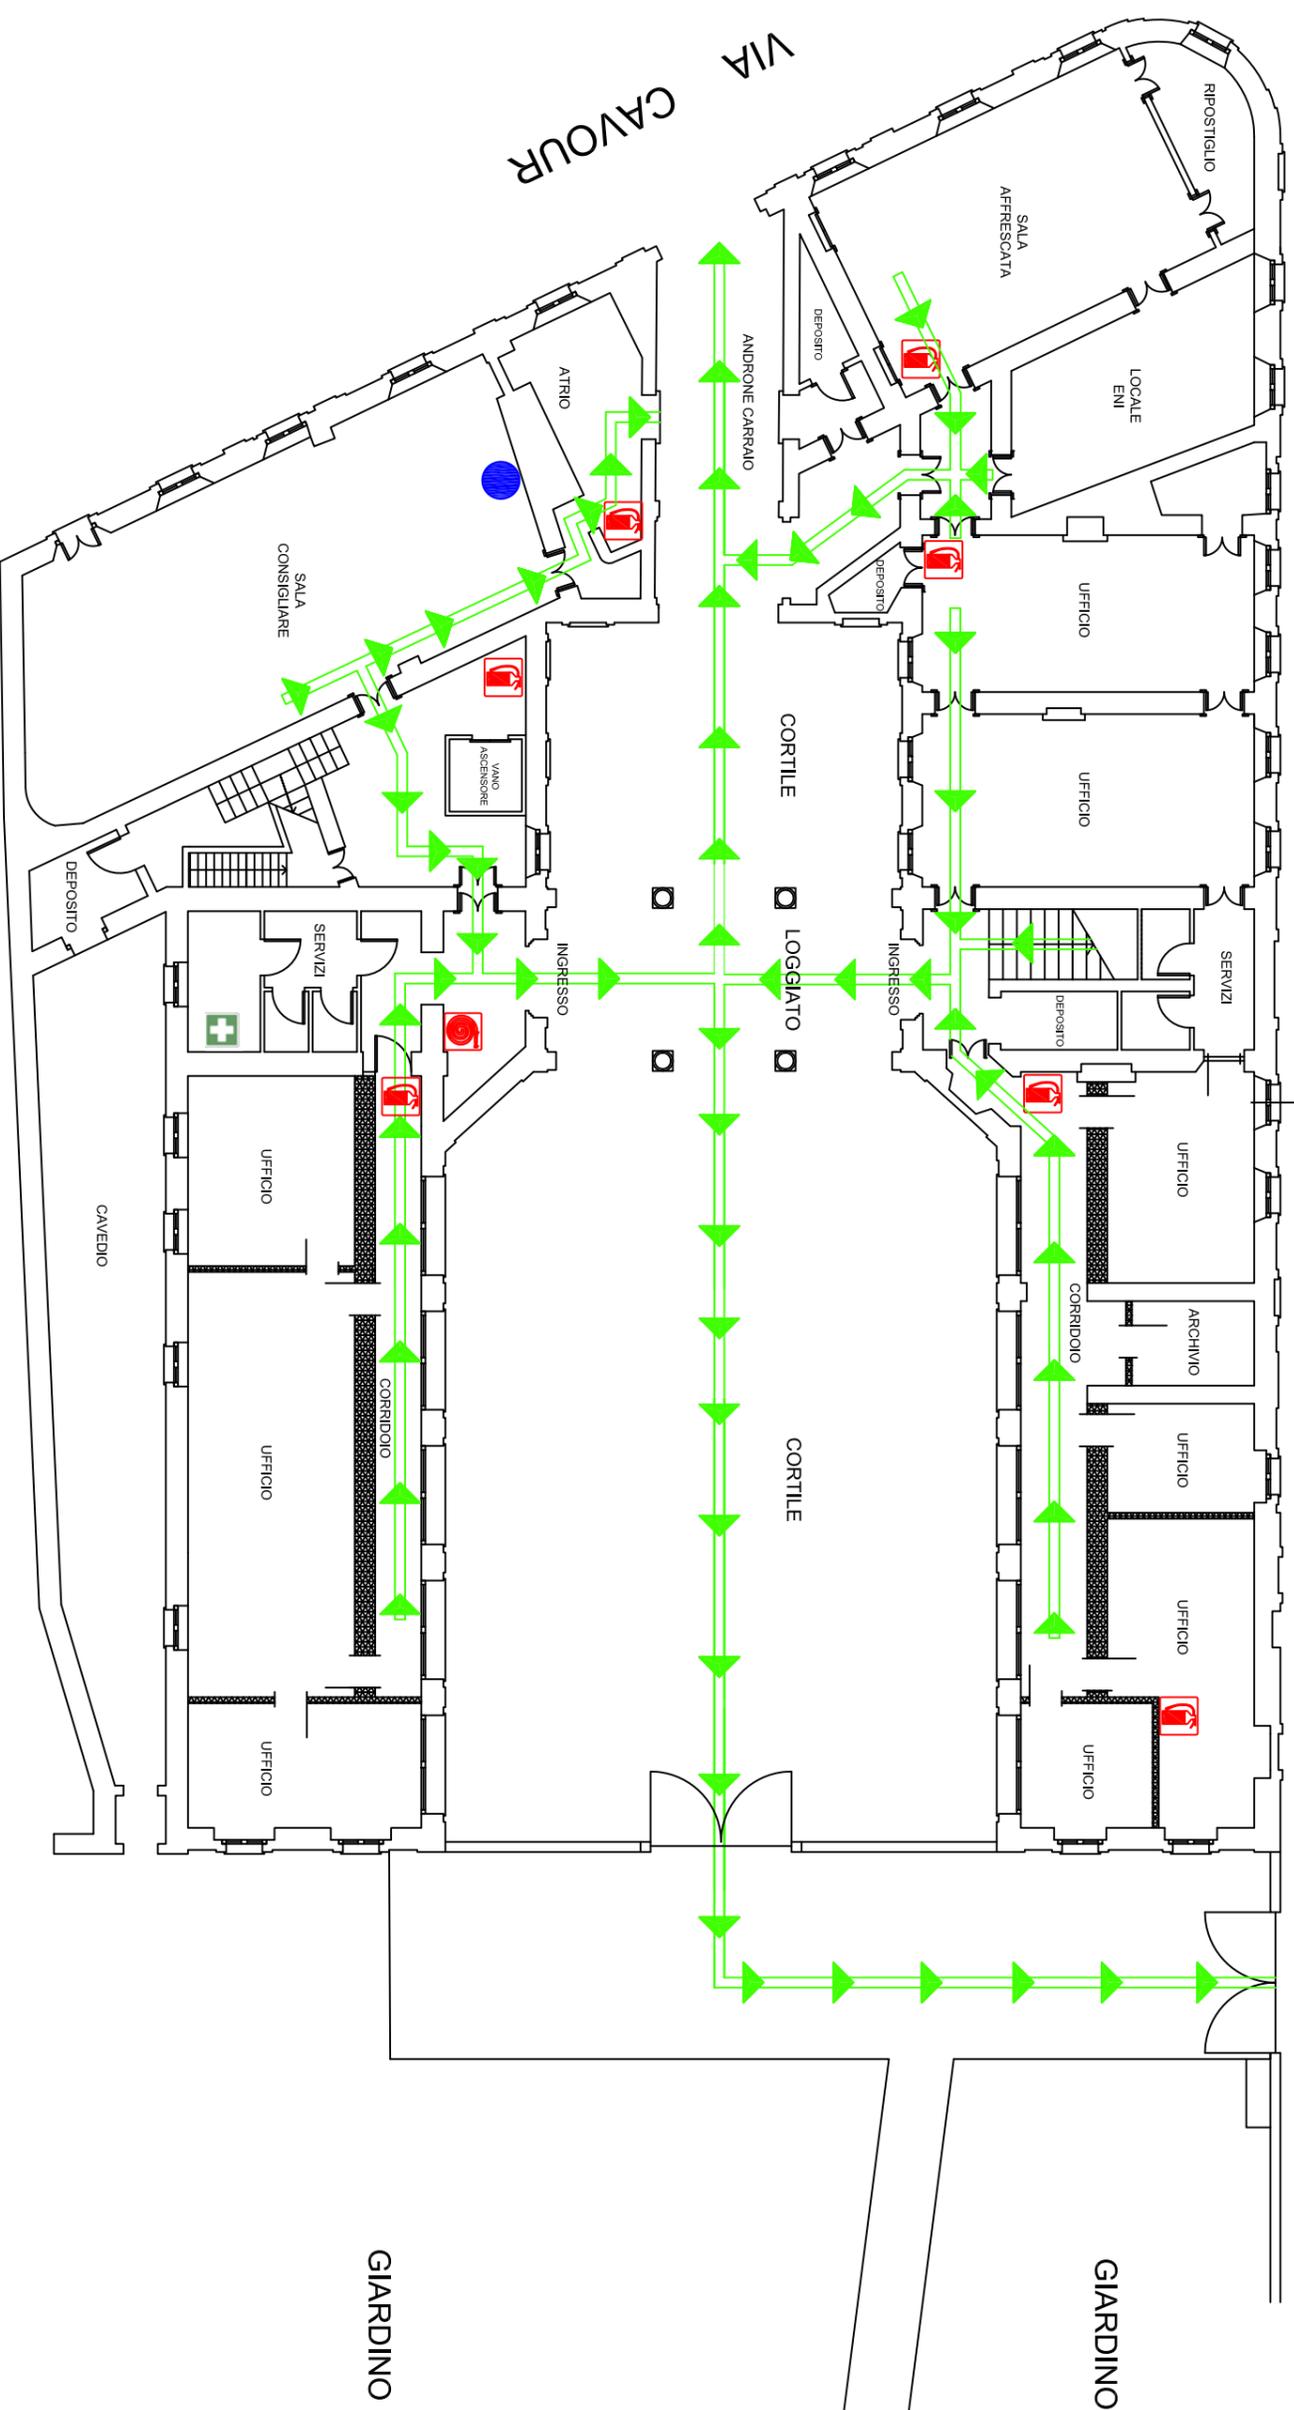

VOI SIETE QUI

LEGENDA

NUMERI DI TELEFONO UTILI IN CASO DI EMERGENZA

-  ESTINTORE PORTATILE A POLVERE DA 6 KG.
-  IDRANTE DN 45 A PARETE
-  USCITE DI SICUREZZA
-  VIE DI FUGA
-  ATTACCO PER AUTOPOMPA
-  PULSANTE DI SGANCIO ENERGIA ELETTRICA
-  CASSETTA PRONTO SOCCORSO

- | | |
|------------|---------------------------------|
| 115 | VIGILI DEL FUOCO |
| 112 | CARABINIERI |
| 113 | POLIZIA |
| 118 | PRONTO SOCCORSO |
| 0382995619 | VIGILI URBANI |
| 0382997244 | CROCE D'ORO |
| 3333777040 | GRUPPO LOCALE PROTEZIONE CIVILE |

Comune di Sannazzaro de' Burgondi

Provincia di Pavia

Disegno
PALAZZO POLLONE - SEDE MUNICIPALE
PLANIMETRIA EMERGENZA

Scala	Tavola n.	Stato
	1	
Oggetto	Pianta Piano Terra	
Data	15/10/2013	Revisione n.
	0	
Geom. Roberto FORBITI		Progettista