


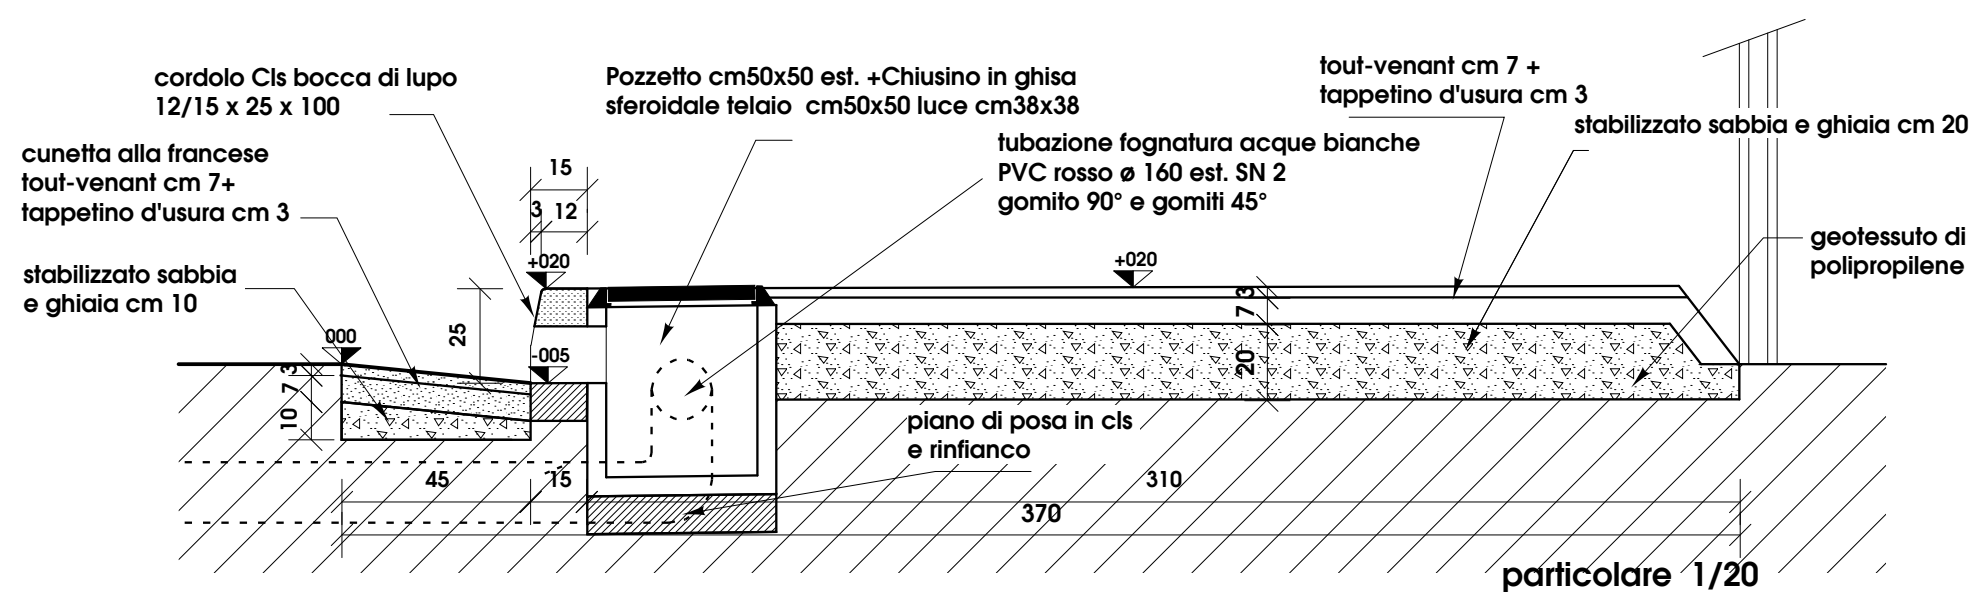
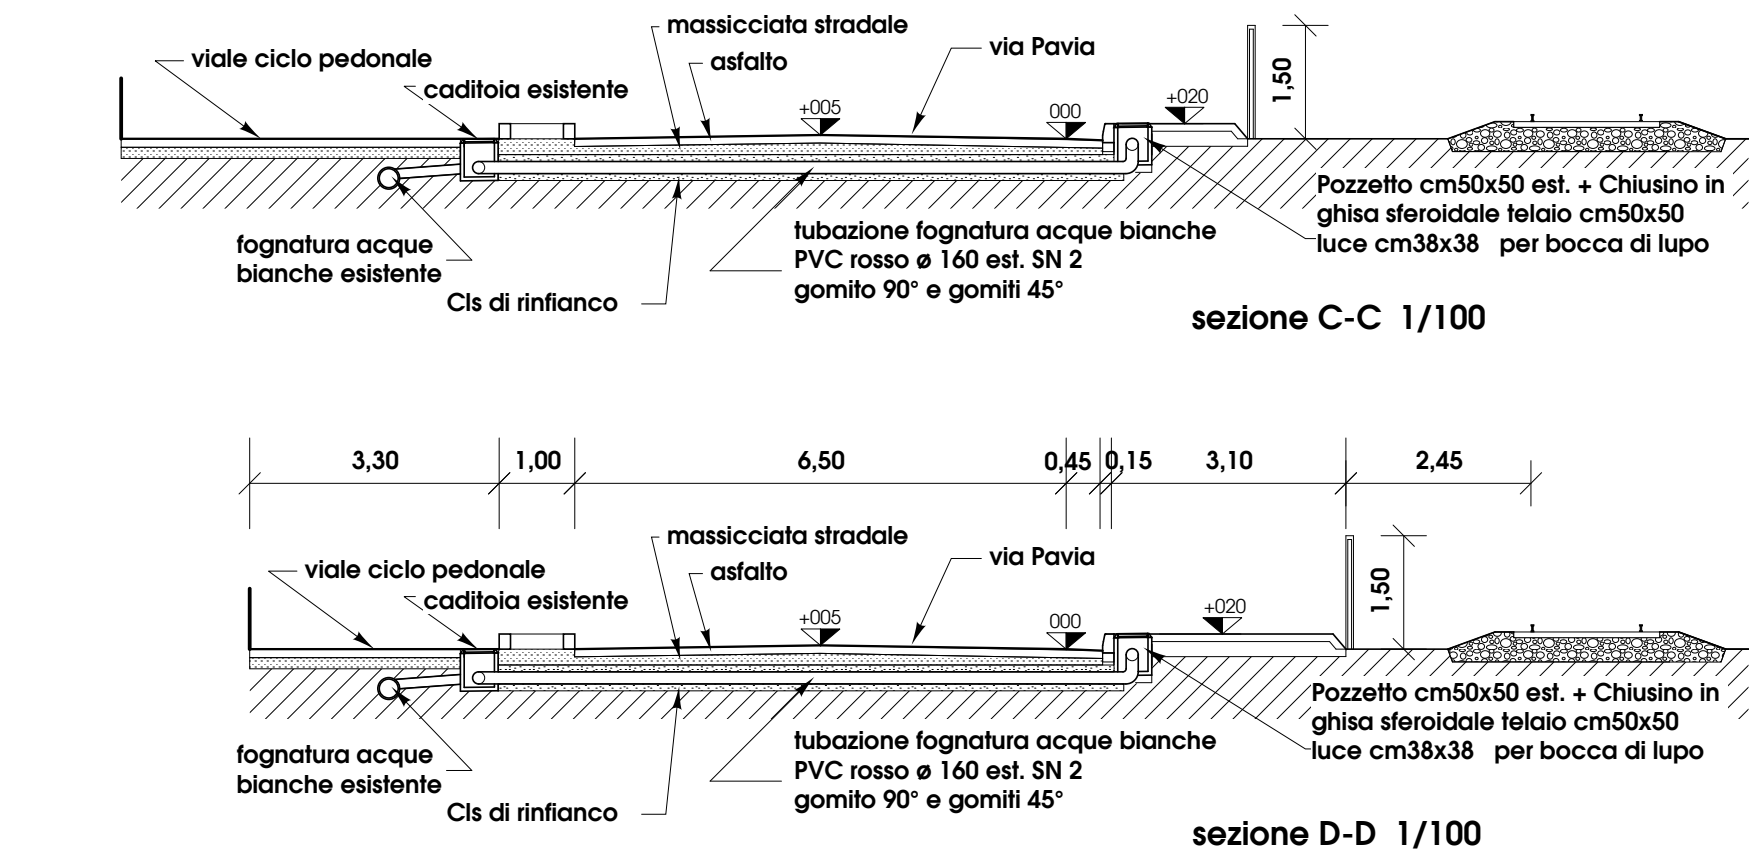
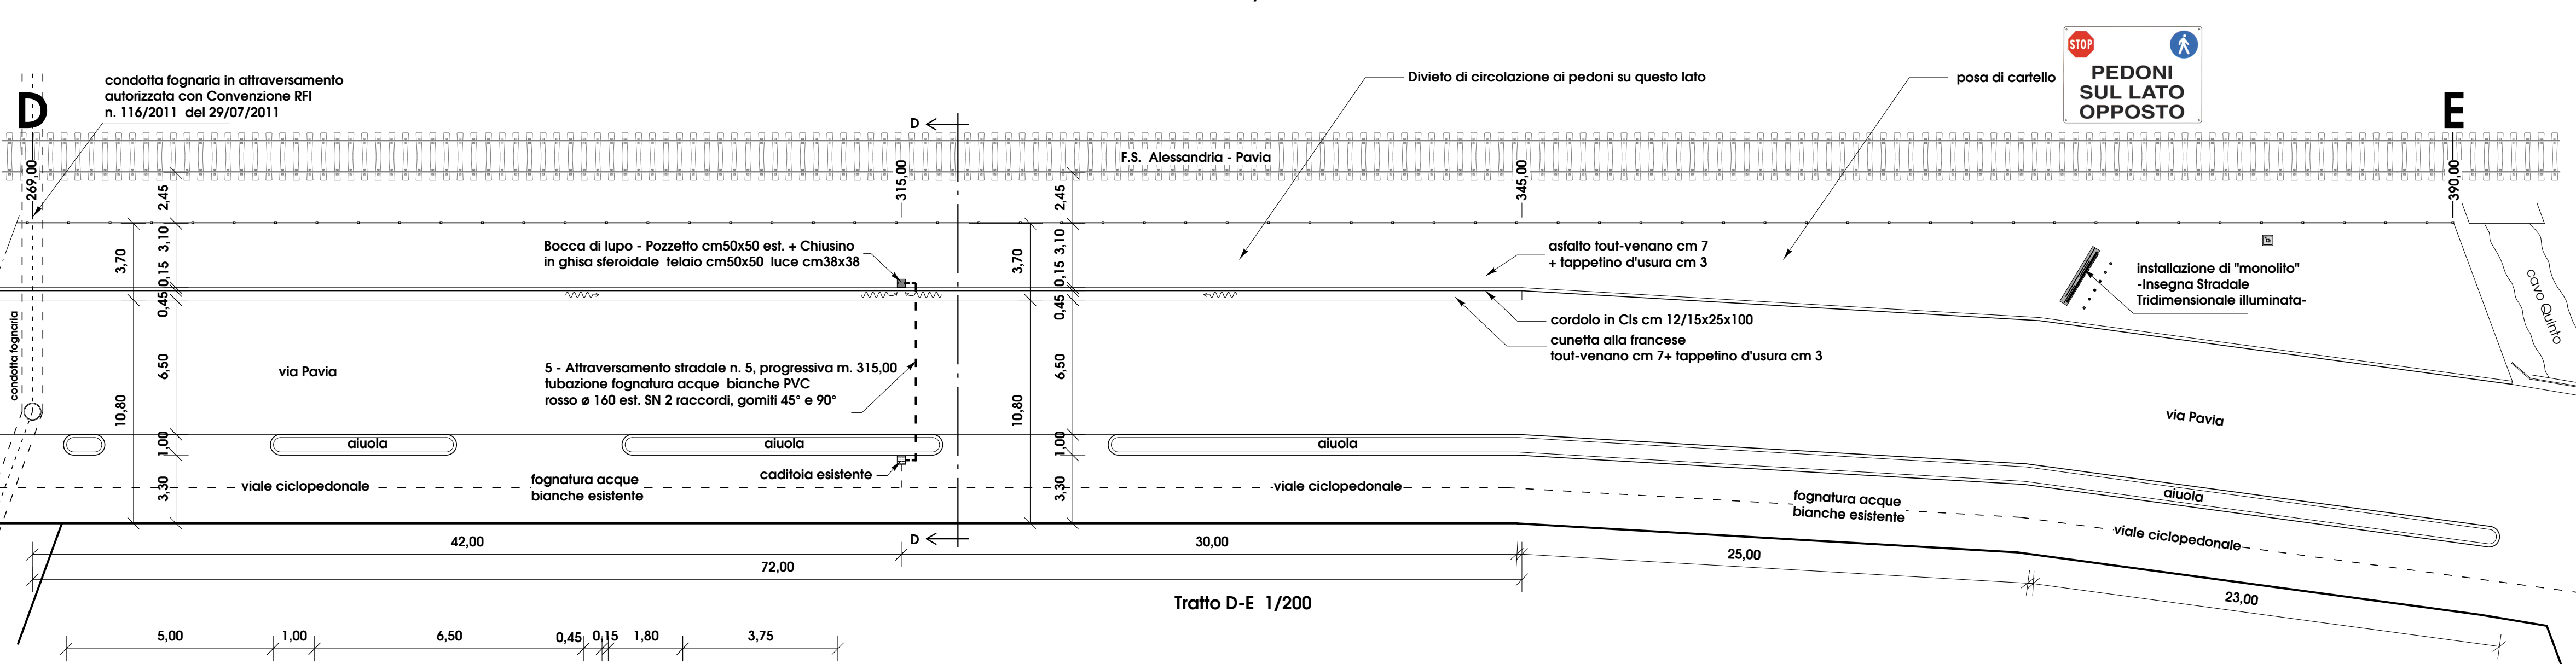


planimetria fognature

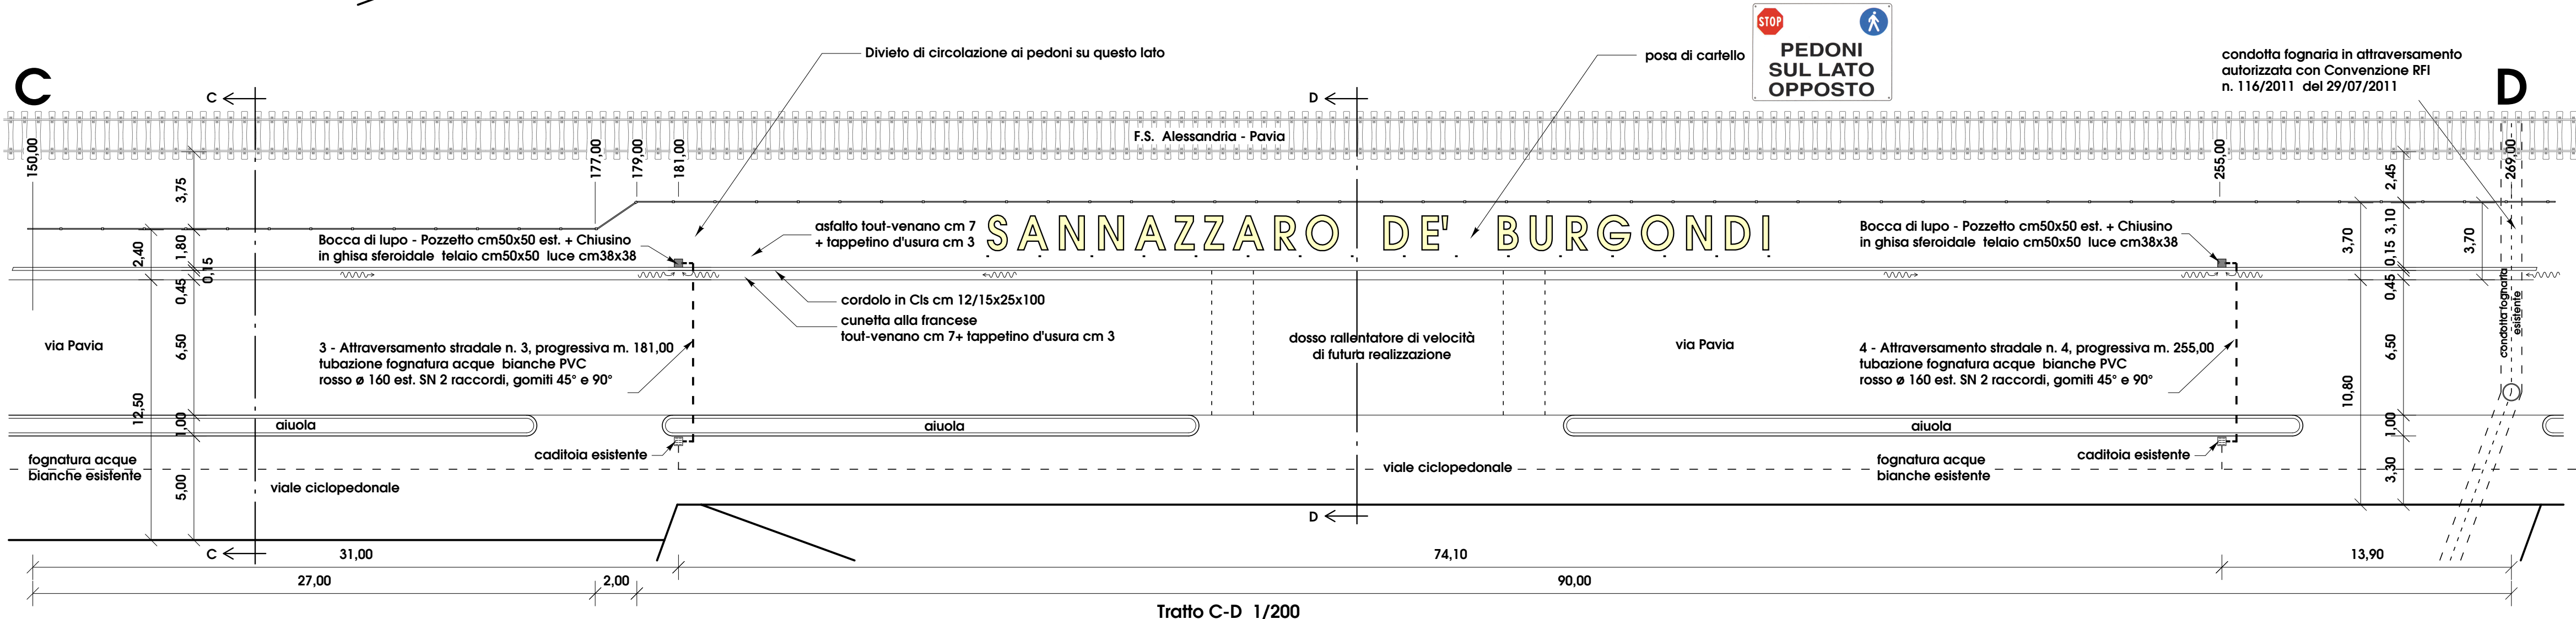

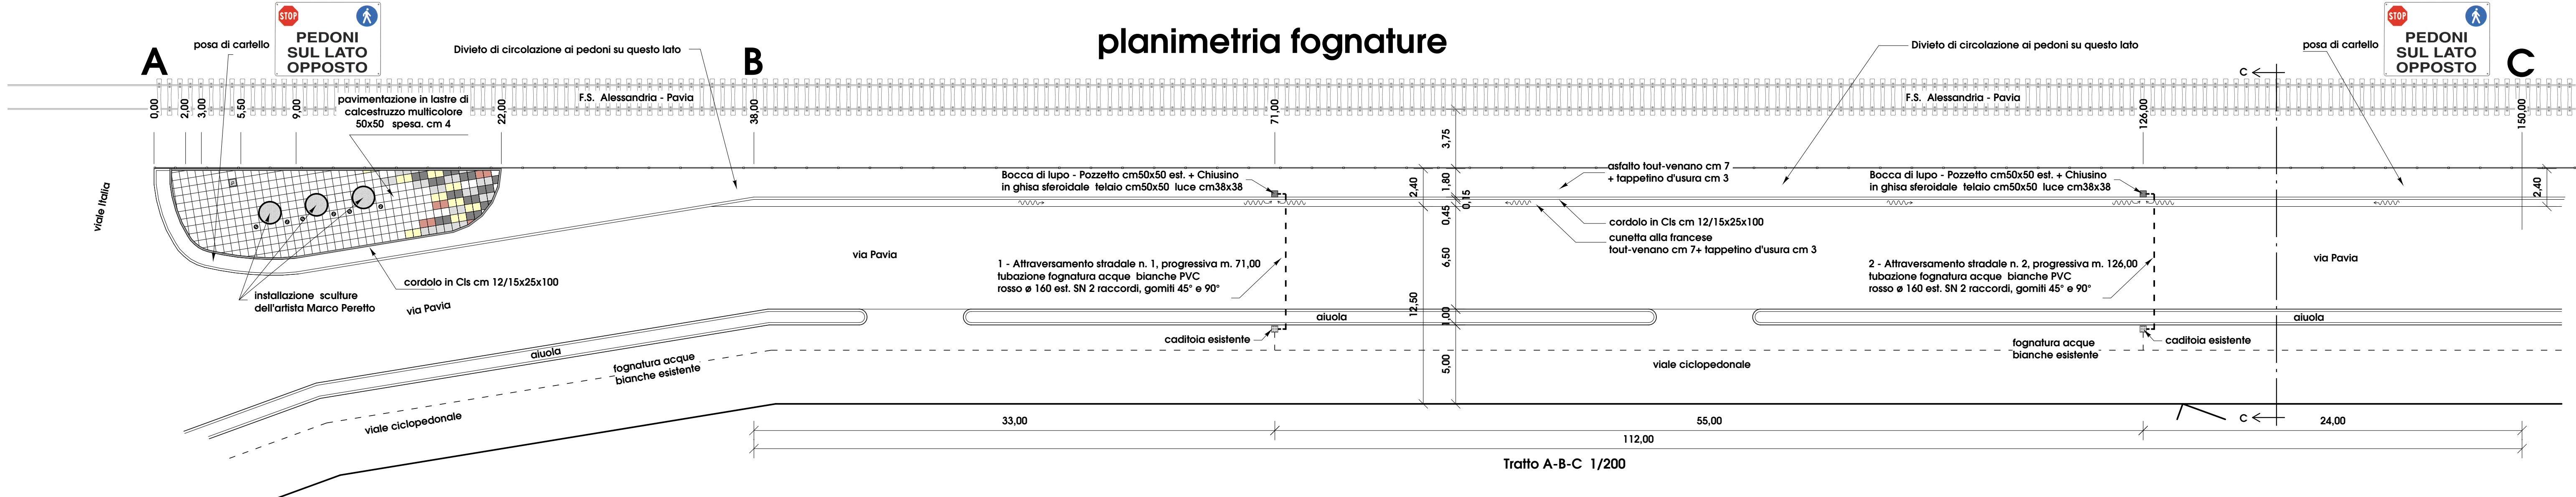

Comune di
SANNAZZARO DE' BURGONDI
Provincia di Pavia

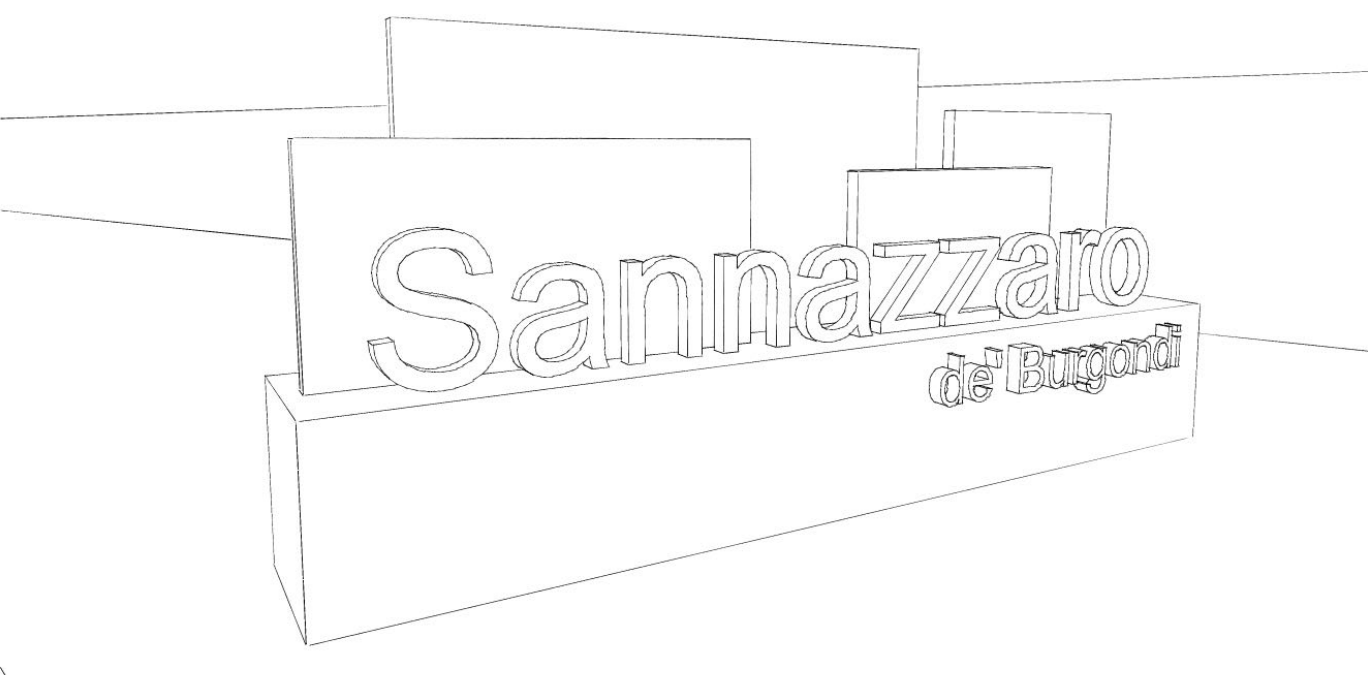

Pf

arch

Paolo Farina
architetto

Via Cattelli 11 - 27020 DORRIO - PV
C.F. RIN PNG 65012 7754E
P.iva 01441340185
Tel. e fax 0382 848571
arch.paolo.farina@gmail.com
www.archpaolo.farina.it

ORDINE ARCHITETTI PIANIFICATORI
PAESAGGISTI E CONSERVATORI
DELLA PROVINCIA DI PAVIA N. 705

committente
COMUNE DI SANNAZZARO DE' BURGONDI
Via Cavour n. 18 27039 Sannazzaro De' B. -PV-

titolo commessa
RIQUALIFICAZIONE VIA PAVIA

titolo elaborato
PLANIMETRIA FOGNATURE
TRATTI ABC - CD - DE
SEZIONI, PARTICOLARI, INDICAZIONE MATERIALI

numero elaborato
2 bis

scala
1/20 - 1/100 - 1/200

data
31 gennaio 2020

A termini di legge questo progetto è di proprietà esclusiva e non può essere riprodotto né consegnato a terzi senza autorizzazione scritta.