



SEZIONE A-A (STATO ATTUALE)

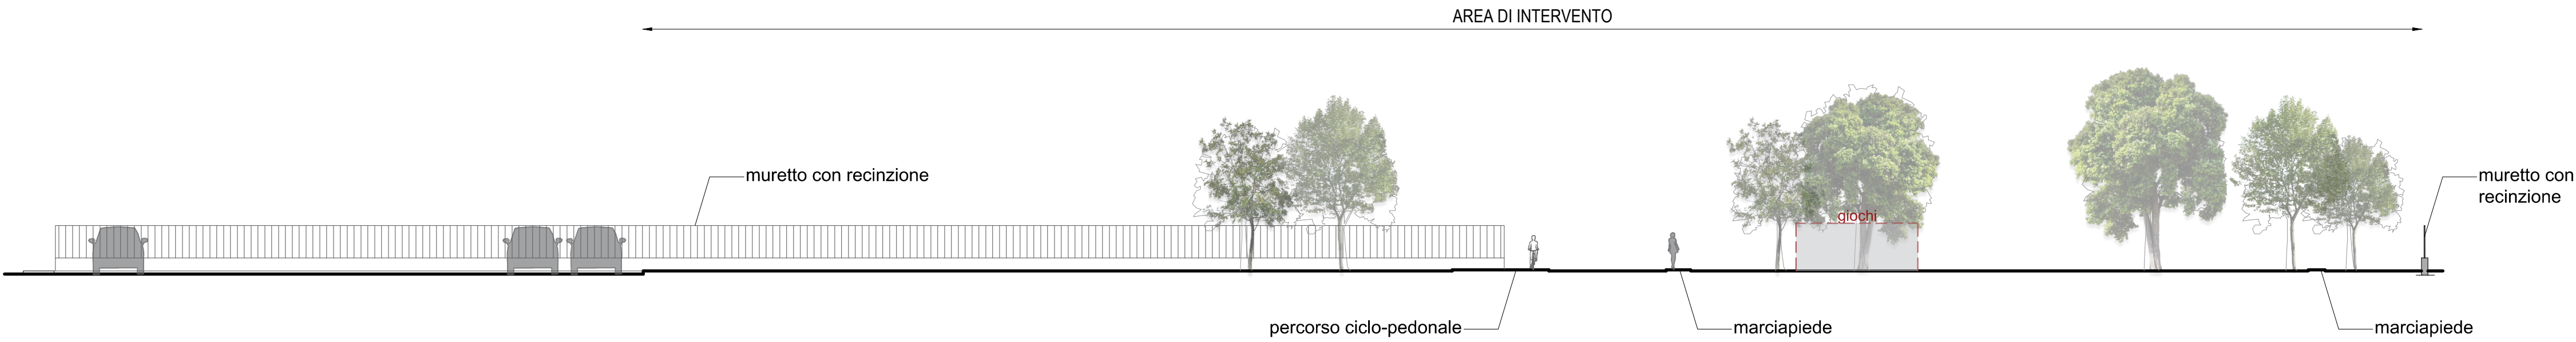


SEZIONE A-A (STATO DI PROGETTO)

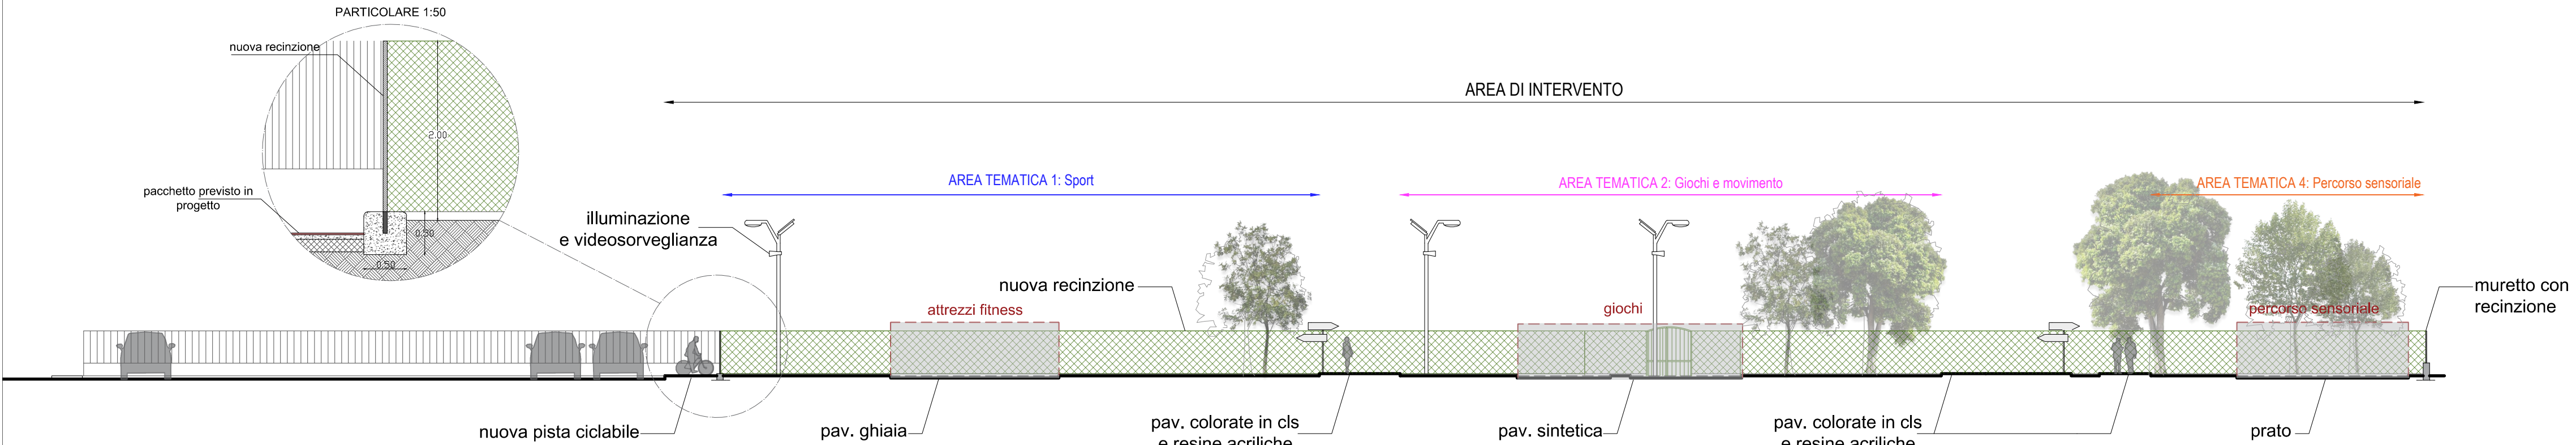


SEZIONE B-B (STATO ATTUALE)



SEZIONE B-B (STATO DI PROGETTO)

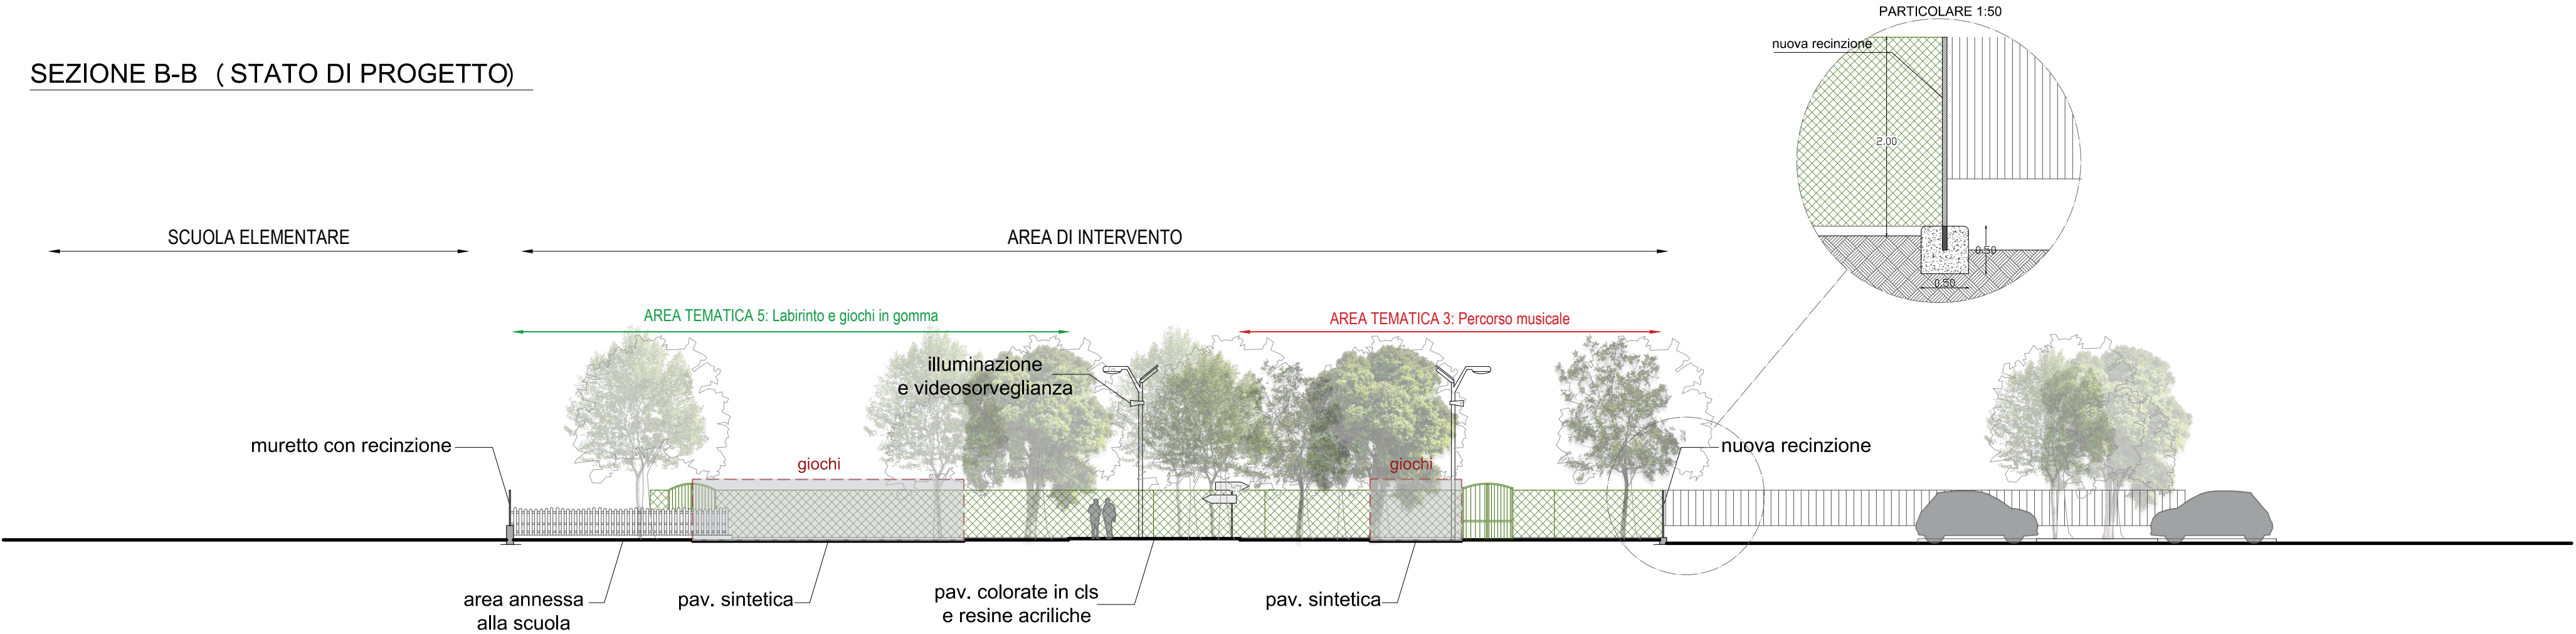

KEYPLAN

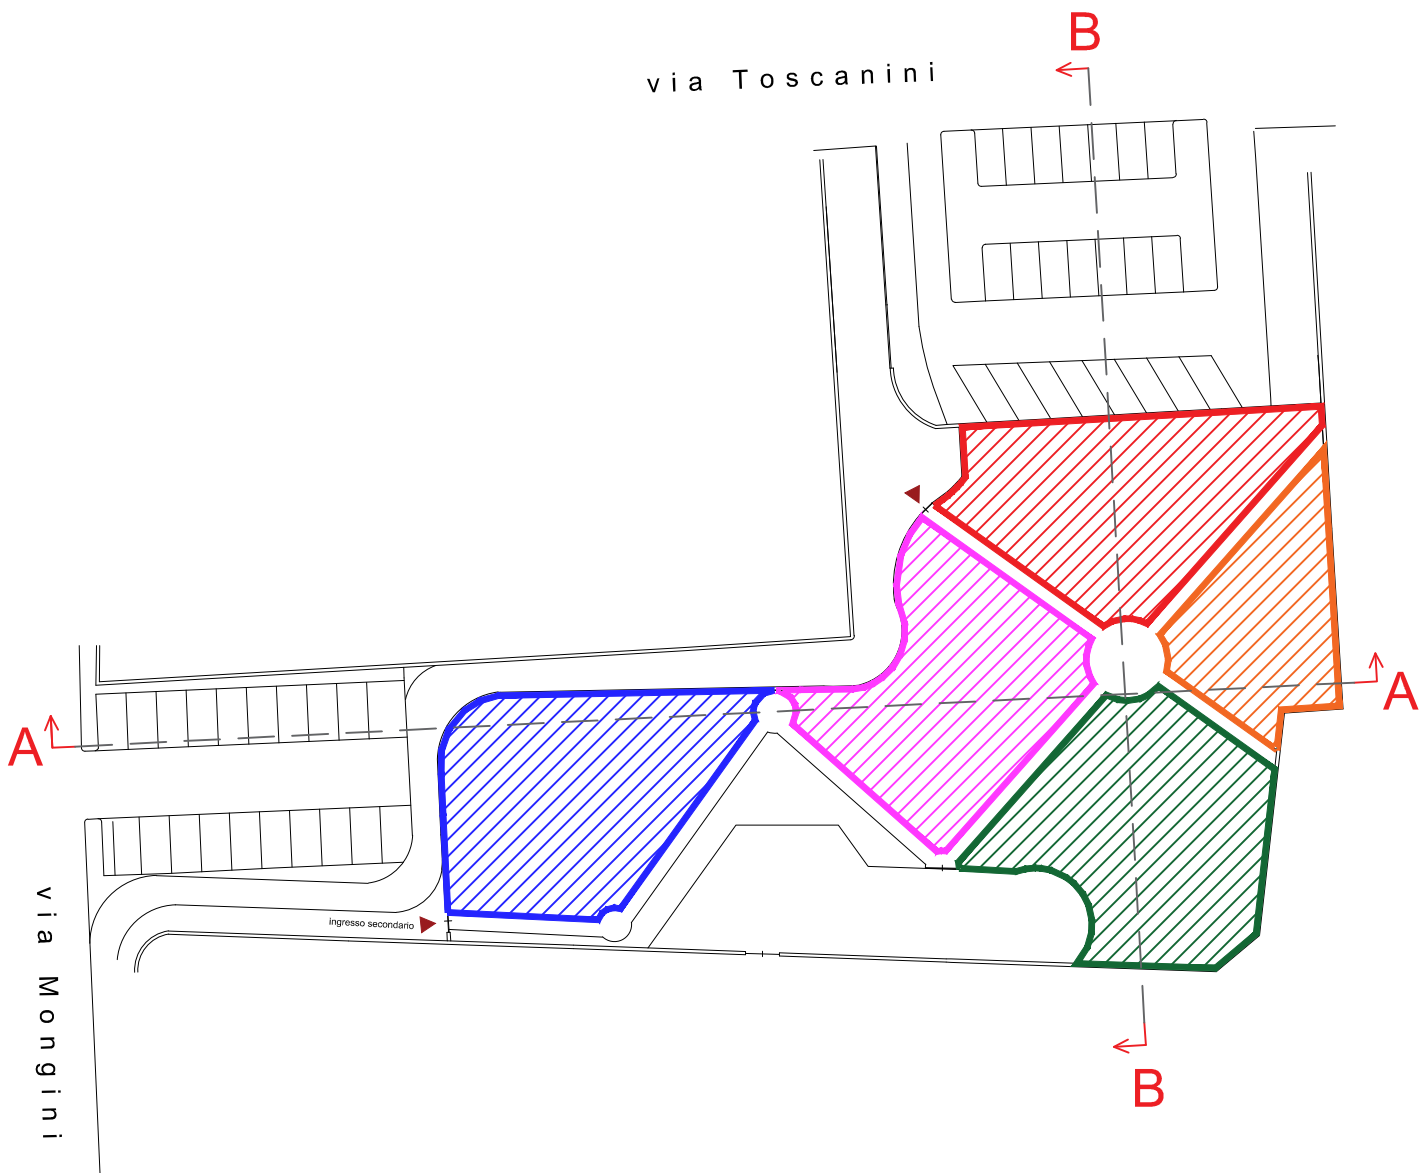

- AREA TEMATICA 1: Sport
- AREA TEMATICA 2: Giochi e movimento
- AREA TEMATICA 3: Percorso musicale
- AREA TEMATICA 4: Percorso sensoriale
- AREA TEMATICA 5: Labirinto e giochi in gomma



Comune di Sannazzaro de' Burgondi
Provincia di Pavia
Via Cavour n. 18 Sannazzaro de' Burgondi
Codice Fiscale 00409830189 Telefono 0382 – 995611
Pec – protocollo.comunesannazzarodeburgondi@pec.it

PROGETTO DEFINITIVO-ESECUTIVO

**"LAVORI DI
RIQUALIFICAZIONE
PARCO GIOCHI DI VIA TOSCANINI"**

Oggetto: **SEZIONI (STATO ATTUALE E DI PROGETTO)**

Il Responsabile del Procedimento: Geom. Roberto Forbiti

Architetto Elio CONTE

visti per approvazione:

Elab. n°

G5-SAP

Scala: 1:200

Data: novembre 2020

Agg.

Agg.

Agg.

Agg.

ARCHITETTO ELIO CONTE

c/o Arch. Elio Conte, Via Carlo de Marco n° 135, 80137 Napoli - Tel./fax 081 7517736, PEC elio.conte@archiworldpec.it