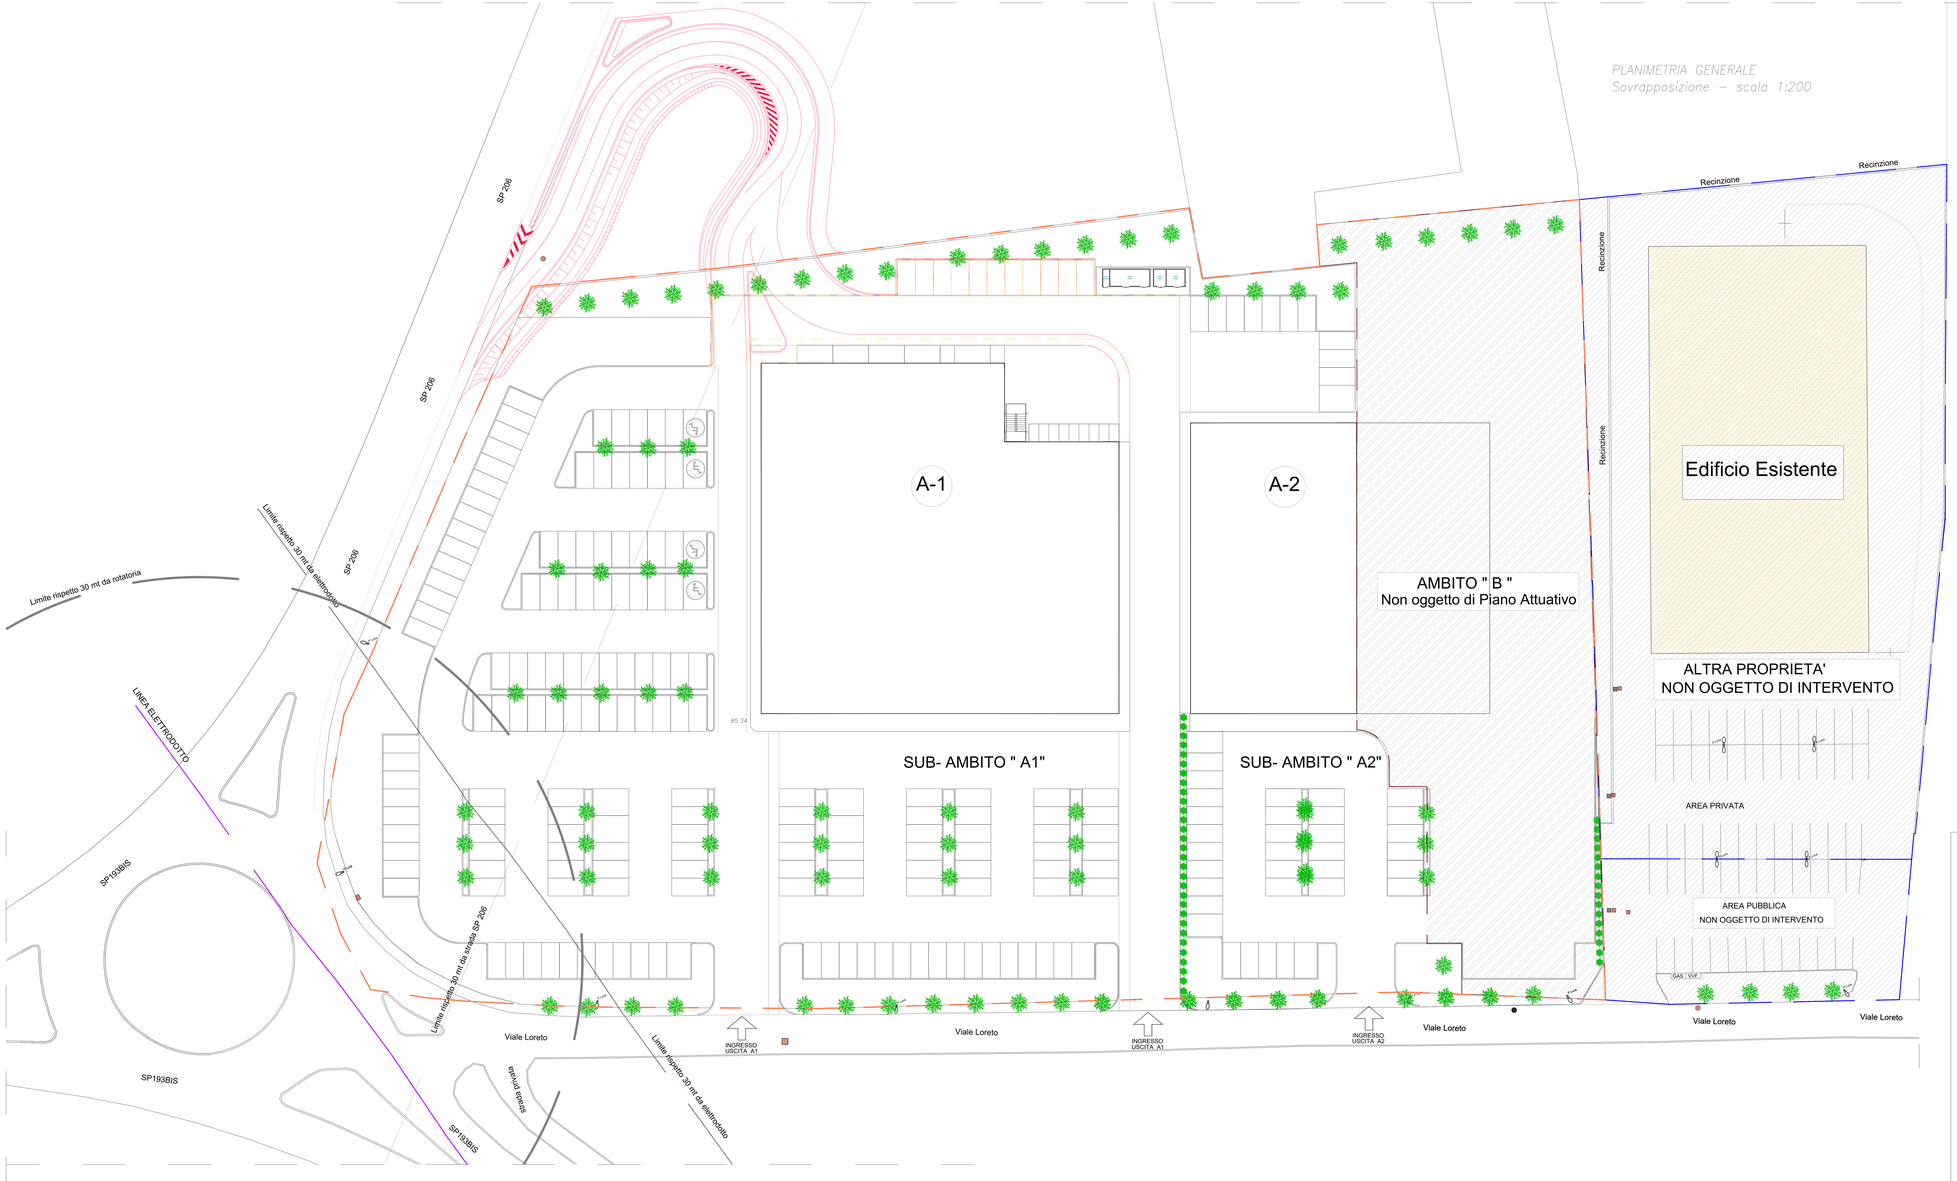

LEGENDA

- PERIMETRO CATASTALE DI PROPRIETA'
- NUOVA COSTRUZIONE
- DEMOLIZIONE

Comune di SANNAZZARO DE' BURGONDI
Provincia di Pavia

OGGETTO: 2ª VARIANTE AL PIANO ATTUATIVO "LORETO - AMBITO A" IN PARZIALE VARIANTE AL P.G.T.

PROPONENTE ATTUATORE: Società One Italy SRL, Viale Abruzzi n. 13/9, 20131 Milano (MI)

GRUPPO DI PROGETTAZIONE: STUDIO A99 SRL, Via 1° Novembre n. 31, 20090 Buccinasco (MI) Loc. Romano di Lomellina (Pv), tel. 02/57010340, e-mail: info@studioa99.it

PROGETTISTA: arch. Francesco Vierni, Ordine Architetti Provincia di Brescia n. 1427

TRM Group, Via Genova, 28 c/o Villa Uccor, 20090 Buccinasco (MI), tel. 039.9900237 – www.trmgroup.org, e-mail: uffici.tecnici@trmgroup.org

D-Recta srl, Via Genova, 28 c/o Villa Uccor, 20090 San Ilar (TO), tel. 0636.1700007 – www.d-recta.it, e-mail: info@d-recta.it

PROGETTO: 2ª VARIANTE al Piano Attuativo "LORETO - AMBITO A" per modifiche opere di urbanizzazione interne al comparto e realizzazione di nuovo accesso carraio dalla SP 206 in aree extra-comparto

Tavola n. N° 03 - Var 2

ELABORATO: PLANIMETRIA DI SOVRAPPOSIZIONE - "AMBITO A"

scala 1:200
data Settembre 2025
n. pratica 720
file Tav. 03 - Var 2

E' vietata la riproduzione, anche parziale, dell'elaborato di proprietà esclusiva di STUDIO A99 srl, senza autorizzazione scritta dello stesso