VASCA TIPOLOGIA "A"–
Scala 1:100

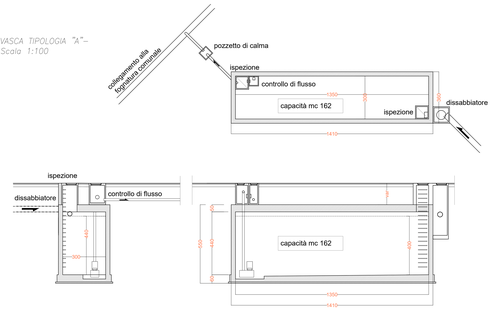

VASCA TIPOLOGIA "B"–
Scala 1:100

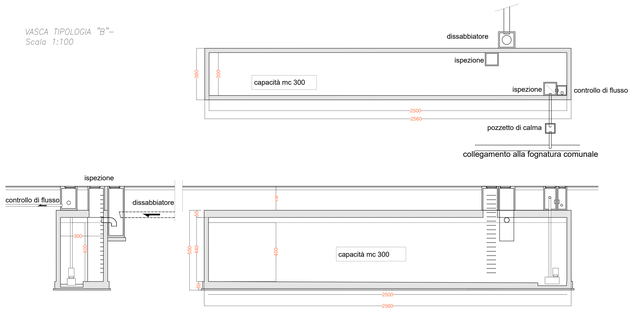

VASCA TIPOLOGIA "C"–
Scala 1:100

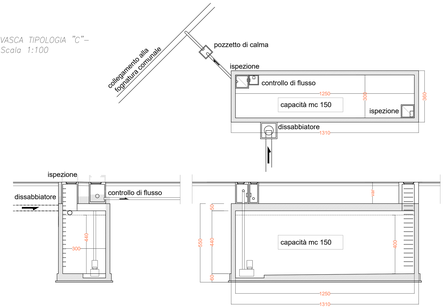

RELAZIONE INVARIANZA IDRAULICA Allegato B – A

Volume di laminazione aree pubbliche	365 mc	
Volume di laminazione A1 aree private	385 mc	
Volume Gestione esclusiva A1	750 mc	(Volume richiesto)
Volume vasche A + n'2xB = (172+300+300) =	772 mc	(Volume progetto)
Volume vasche (772 mc) > Volume gestione esclusiva A1 (750 mc) (Volume progetto) (Volume richiesto)		
Volume di laminazione A2 aree private	143 mc	(Volume richiesto)
Volume vasca C	150 mc	(Volume progetto)
Volume vasca C (150 mc) > Volume laminazione A2 (143 mc) (Volume progetto) (Volume richiesto)		

PARTICOLARE SCHEMA CADITOIA
Scala 1:20

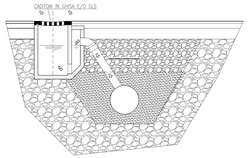

PARTICOLARE CAMERETTA
INTERRATA ACQUE BIANCHE/NERE
scala 1:20

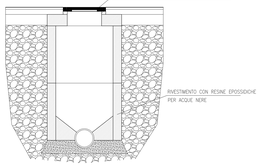

LEGENDA

- Rete raccolta acque meteoriche piazzali — tubo PVC ø300
- Rete raccolta acque meteoriche capannoni — tubo PVC ø250
- Tratto rete fognaria in demolizione — tubo CLS ø300
- Nuovo tratto rete fognaria — tubo PVC ø400
- Tratto rete acque miste esistente — tubo PVC ø315
- Rete raccolta acque nere — tubo PVC ø200
- Caditoia
- Cameretta ispezione mis. 80 x 80 h variabile
- S Pozzetto ispezione con sifone Firenze
- Verso scorrimento acque stradali
- Pozzetto dissabbiatore
- Pozzetto controllo di flusso
- Pozzetto di ispezione
- Pozzetto di calma
- Cameretta ispezione su nuova fognatura

Comune di SANNAZZARO DE' BURGONDI
Provincia di Pavia

OGGETTO: 2ª VARIANTE AL PIANO ATTUATIVO "LORETO - AMBITO A" IN PARZIALE VARIANTE AL P.G.T.

PROPONENTE ATTUATORE: Società One Italy SRL, Viale Abruzzi n. 13/a, 20131 Milano (MI)

GRUPPO DI PROGETTAZIONE:
STUDIO A99 SRL, Via IV Novembre n. 17, 25046 Cazzago San Martino (Bs), tel. 0307751245, e-mail: info@studioa99.it
PROGETTISTA: arch. Francesco Verini, Ordine Architetti Provincia di Brescia n. 1427
TRM Group, via G. Ferrari, 39, 20900 Monza (MB), tel. 039.9062237 - www.trmgroup.org, e-mail: ufficio.tecnico@trmgroup.org
D-Recta srl, via Fermea, 28 c/o Villa Liscer, 31020 San Fior (TV), tel. 0438.1718027 - www.d-recta.it, e-mail: info@d-recta.it

PROGETTO: 2ª VARIANTE al Piano Attuativo "LORETO - AMBITO A" per modifiche opere di urbanizzazione interne al comparto e realizzazione di nuovo accesso carraio dalla SP 206 in aree extra-comparto

Tavola: N° 06 - Var 2

ELABORATO: Reti Tecnologiche ACQUE BIANCHE E NERE INVARIANZA IDRAULICA

scala: 1:200
data: Settembre 2025
n. pratica: 720
file: Tav. 06 - Var 2

E' vietata la riproduzione, anche parziale, dell'elaborato di proprietà esclusiva di STUDIO A99 srl, senza autorizzazione scritta dello stesso