




VASCA TIPOLOGIA "A" -
Scala 1:100

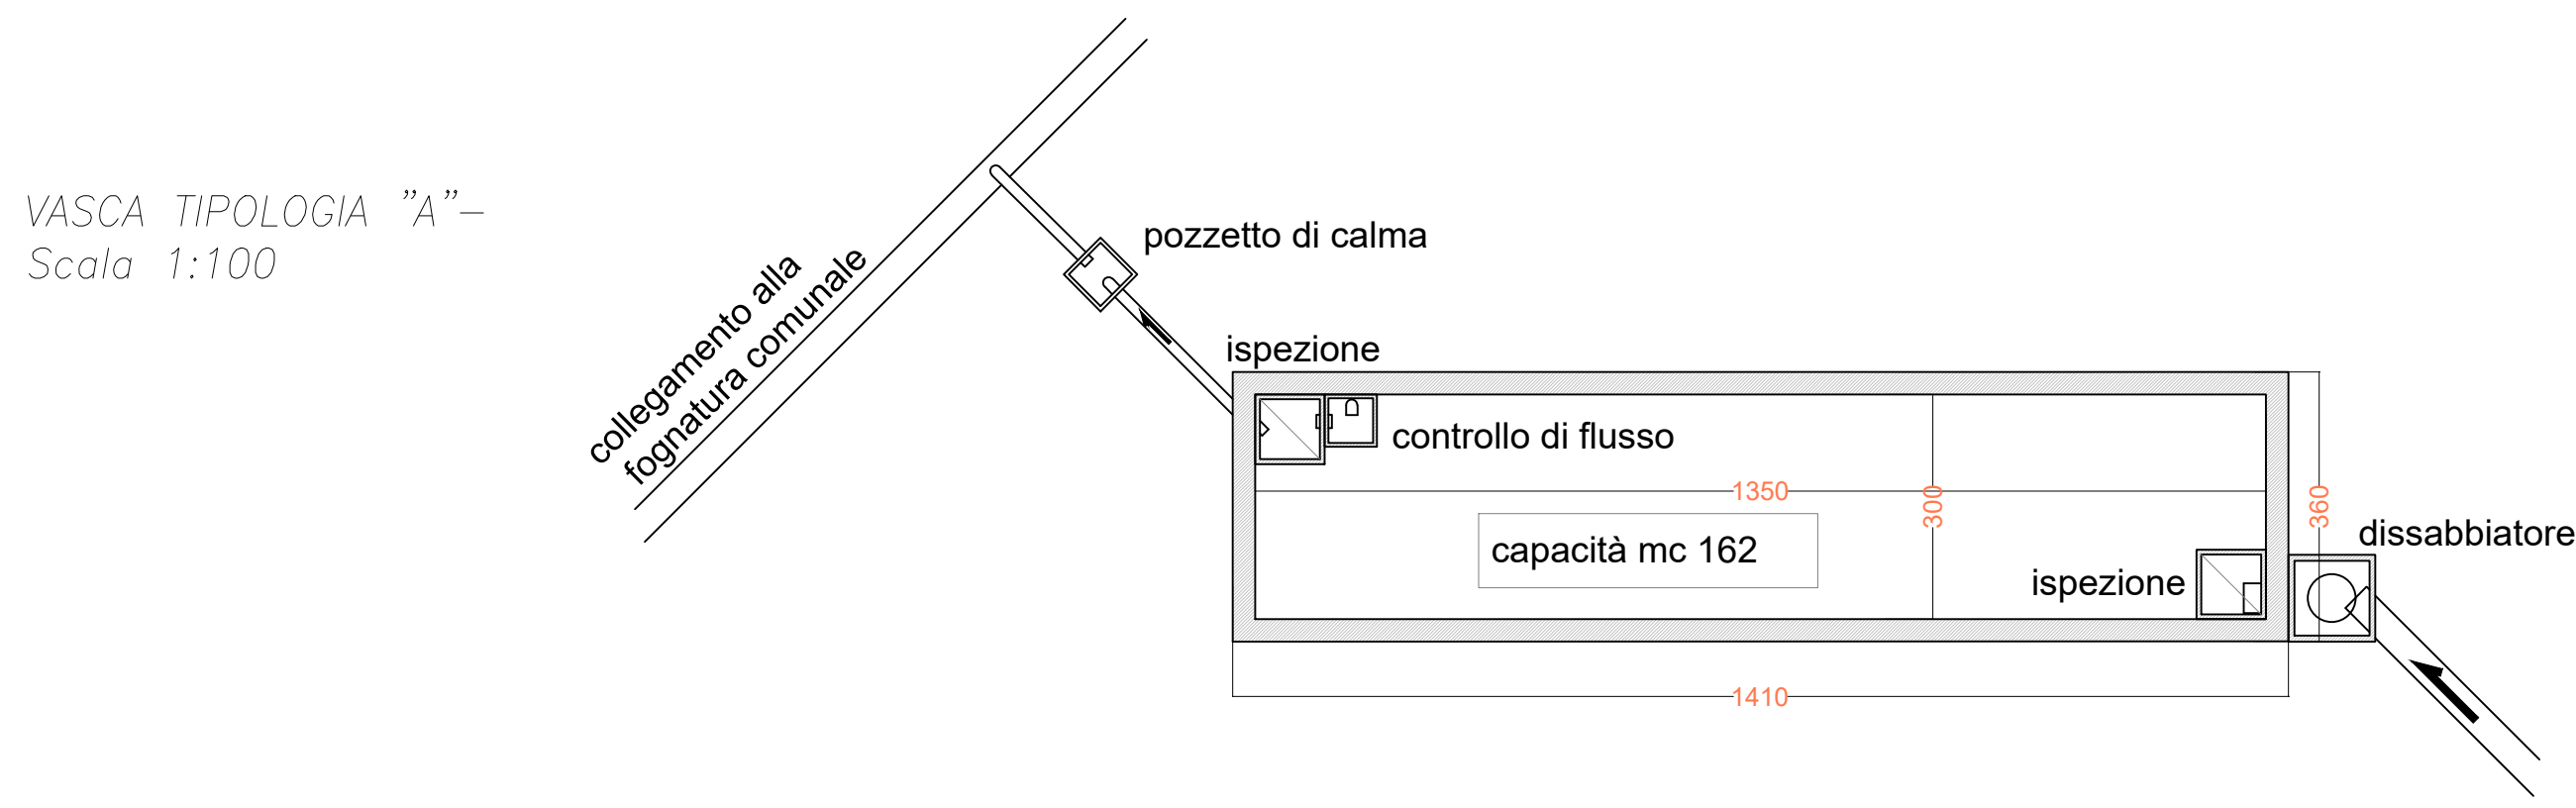


VASCA TIPOLOGIA "B" -
Scala 1:100

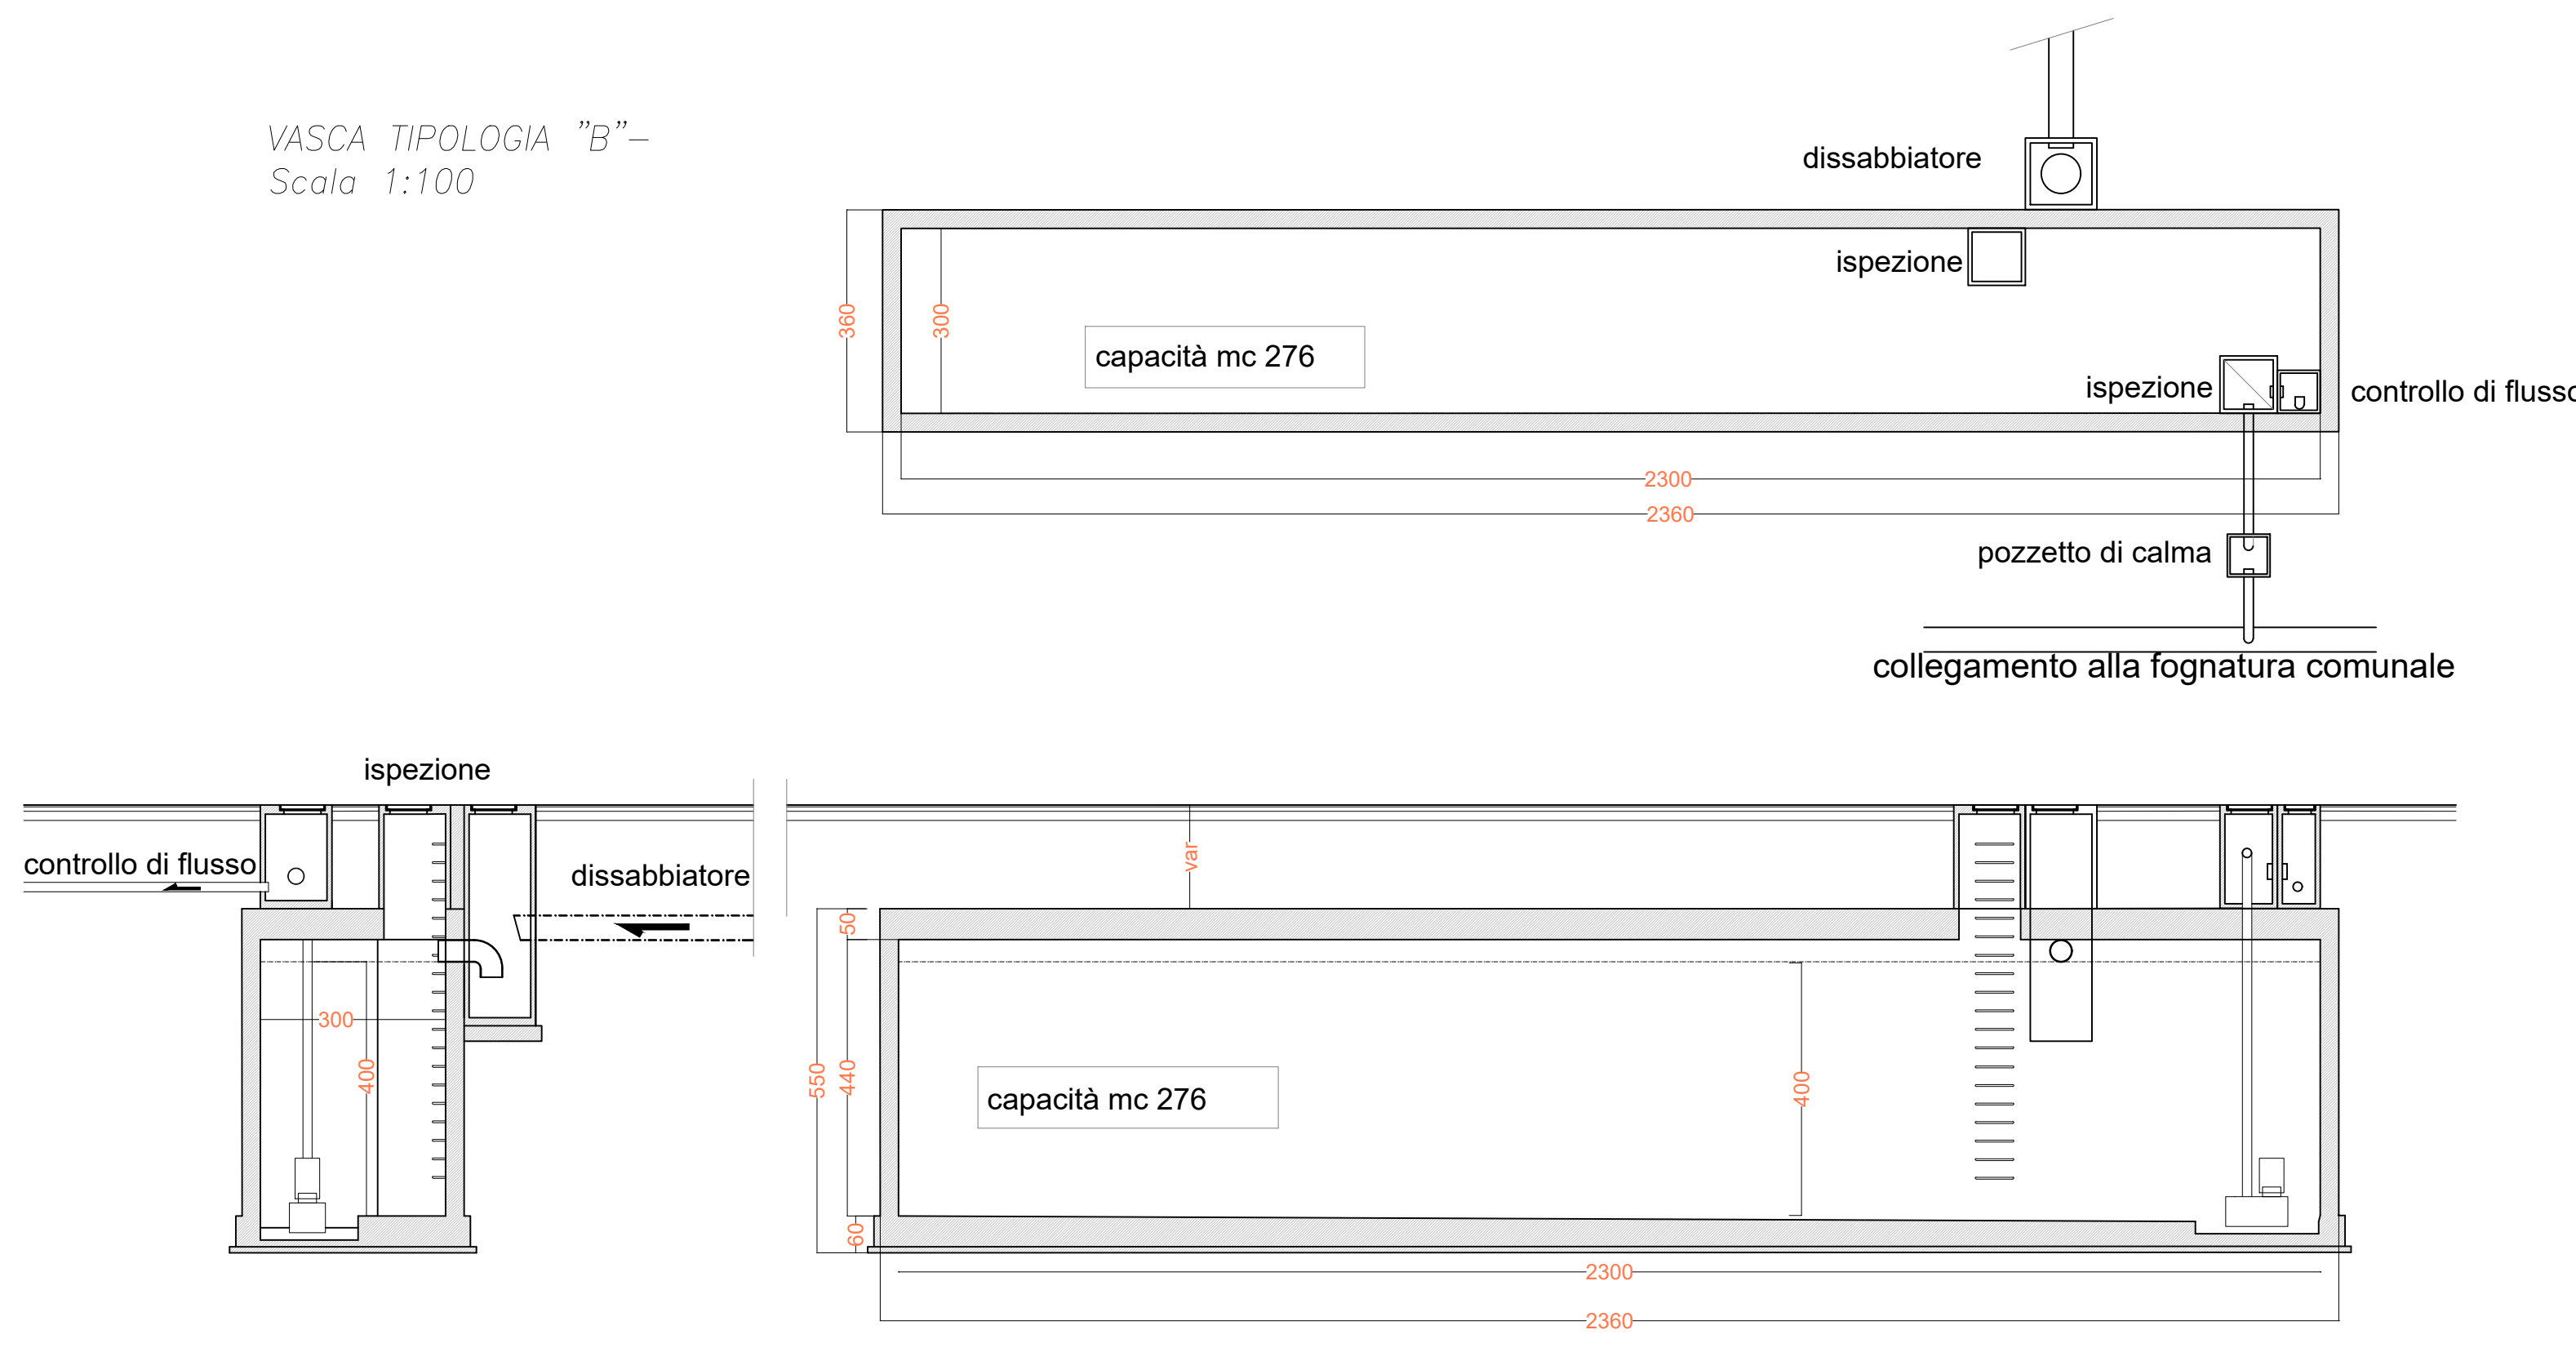

VASCA TIPOLOGIA "C" -
Scala 1:100

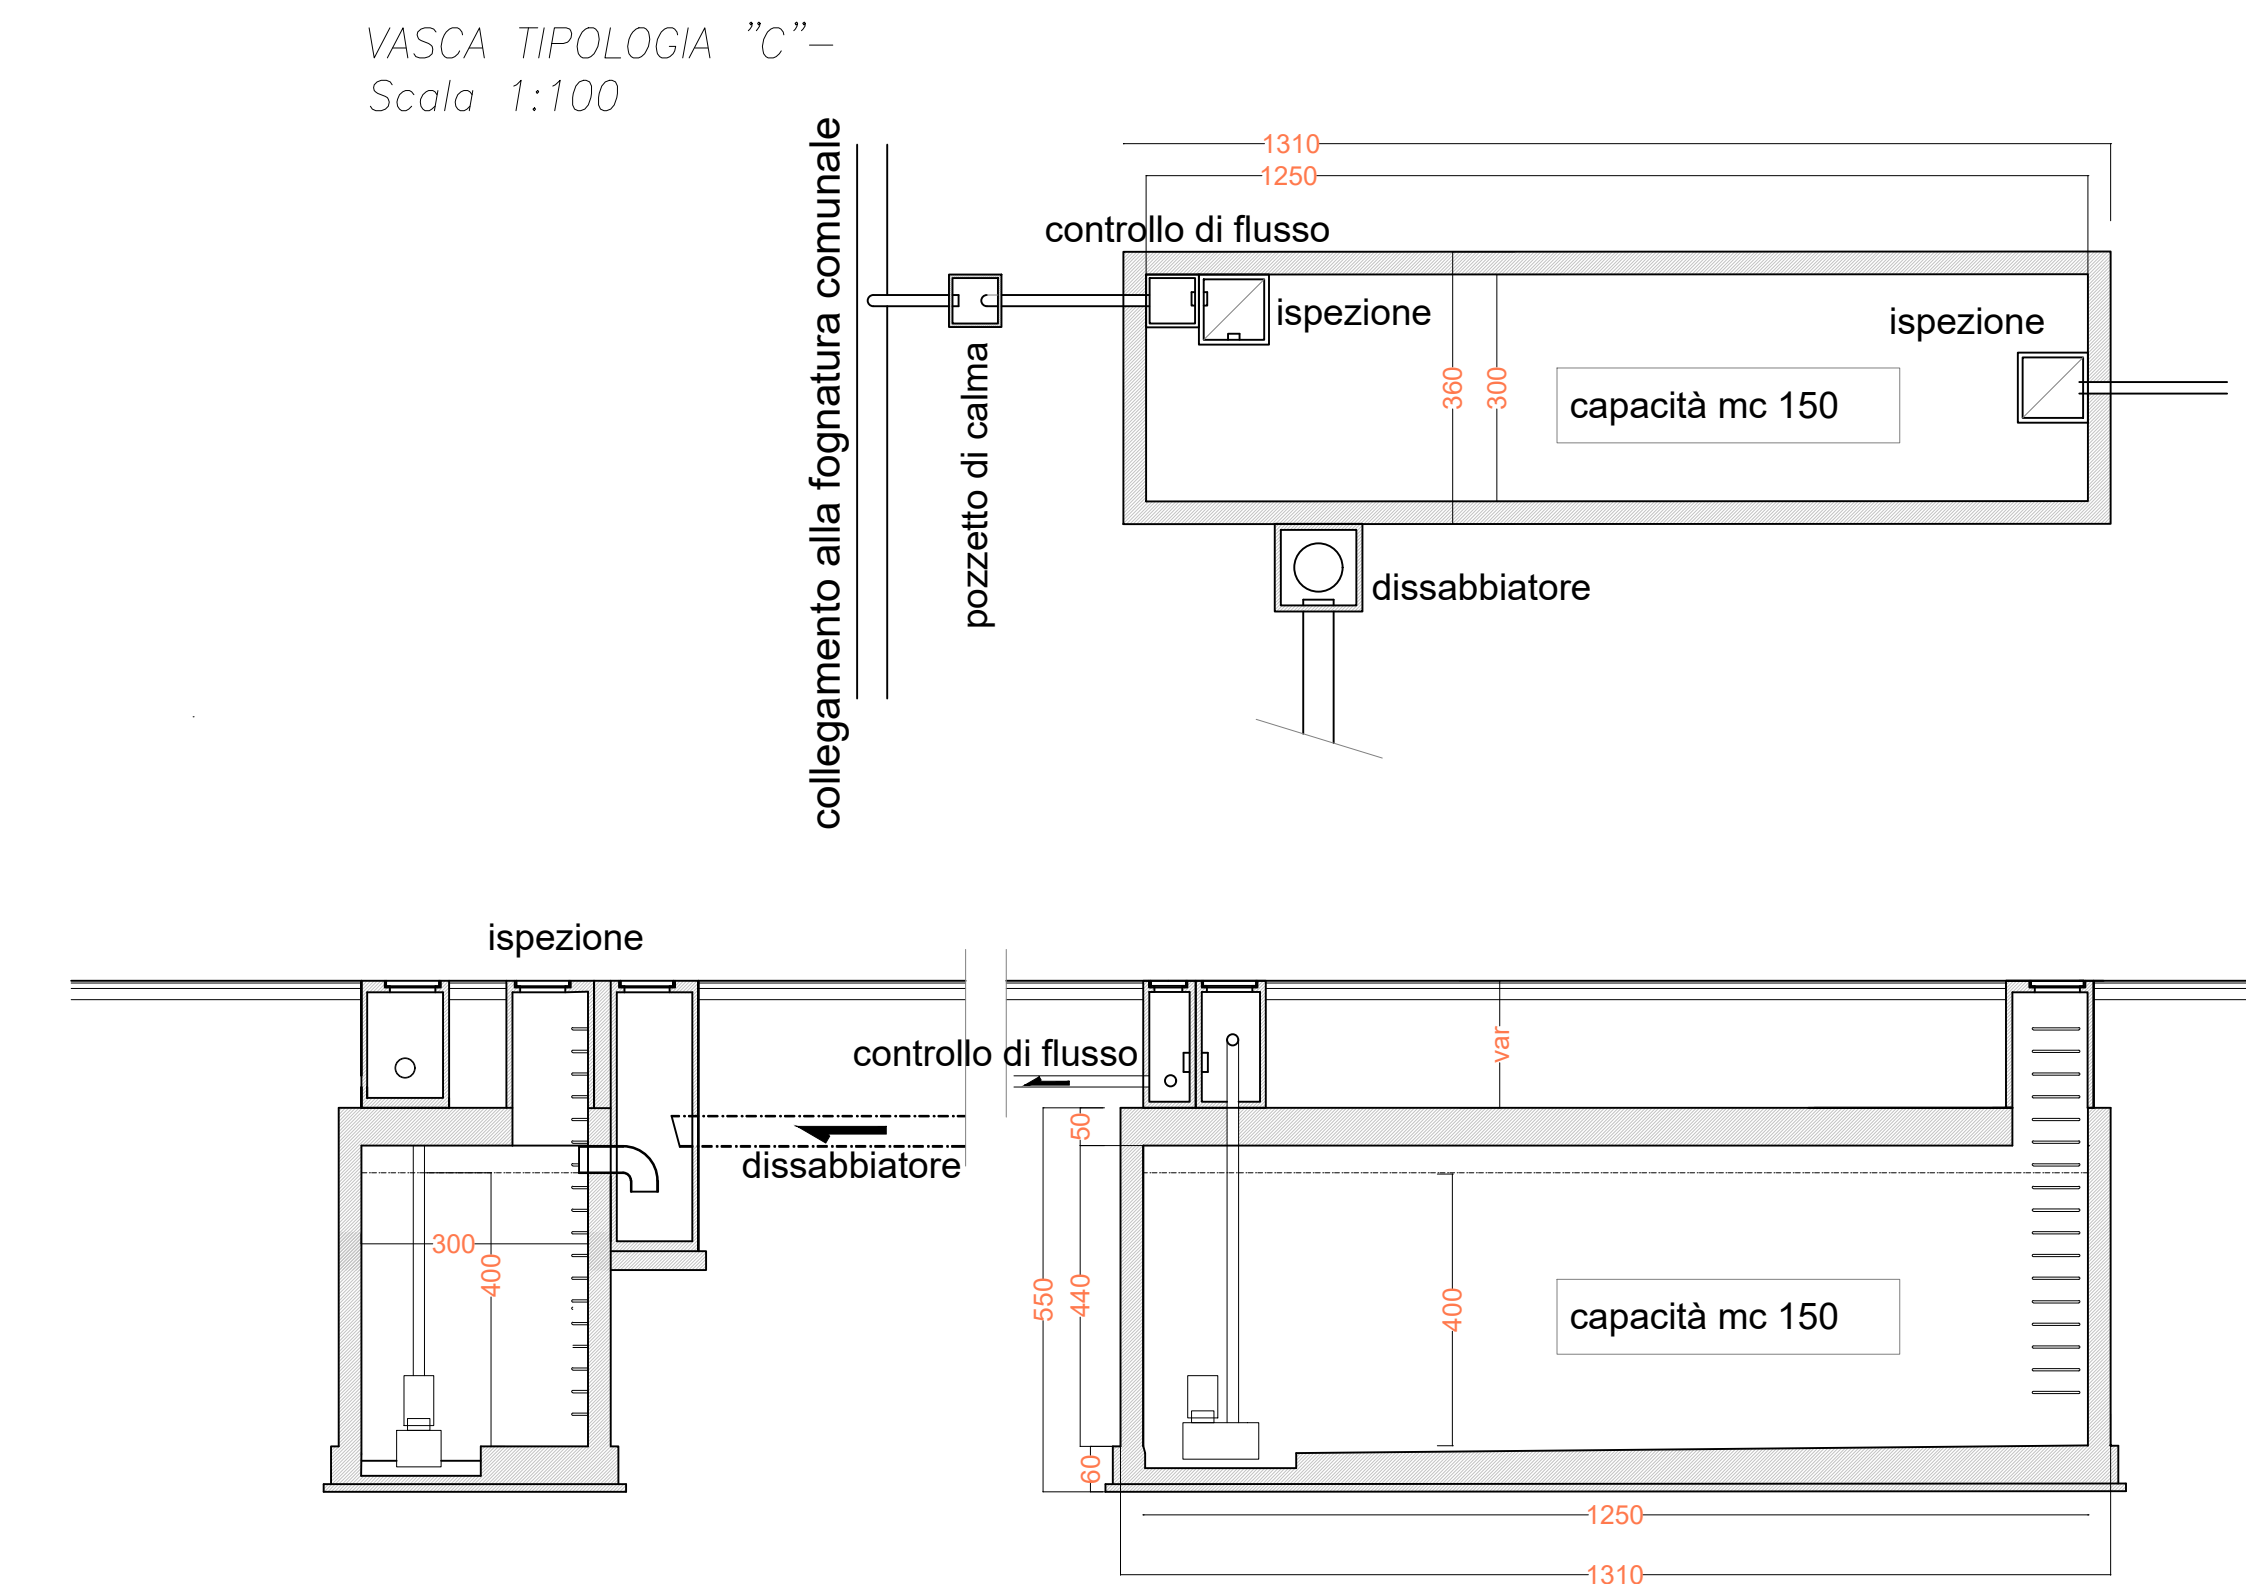


PLANIMETRIA GENERALE
Progetto - scala 1:200

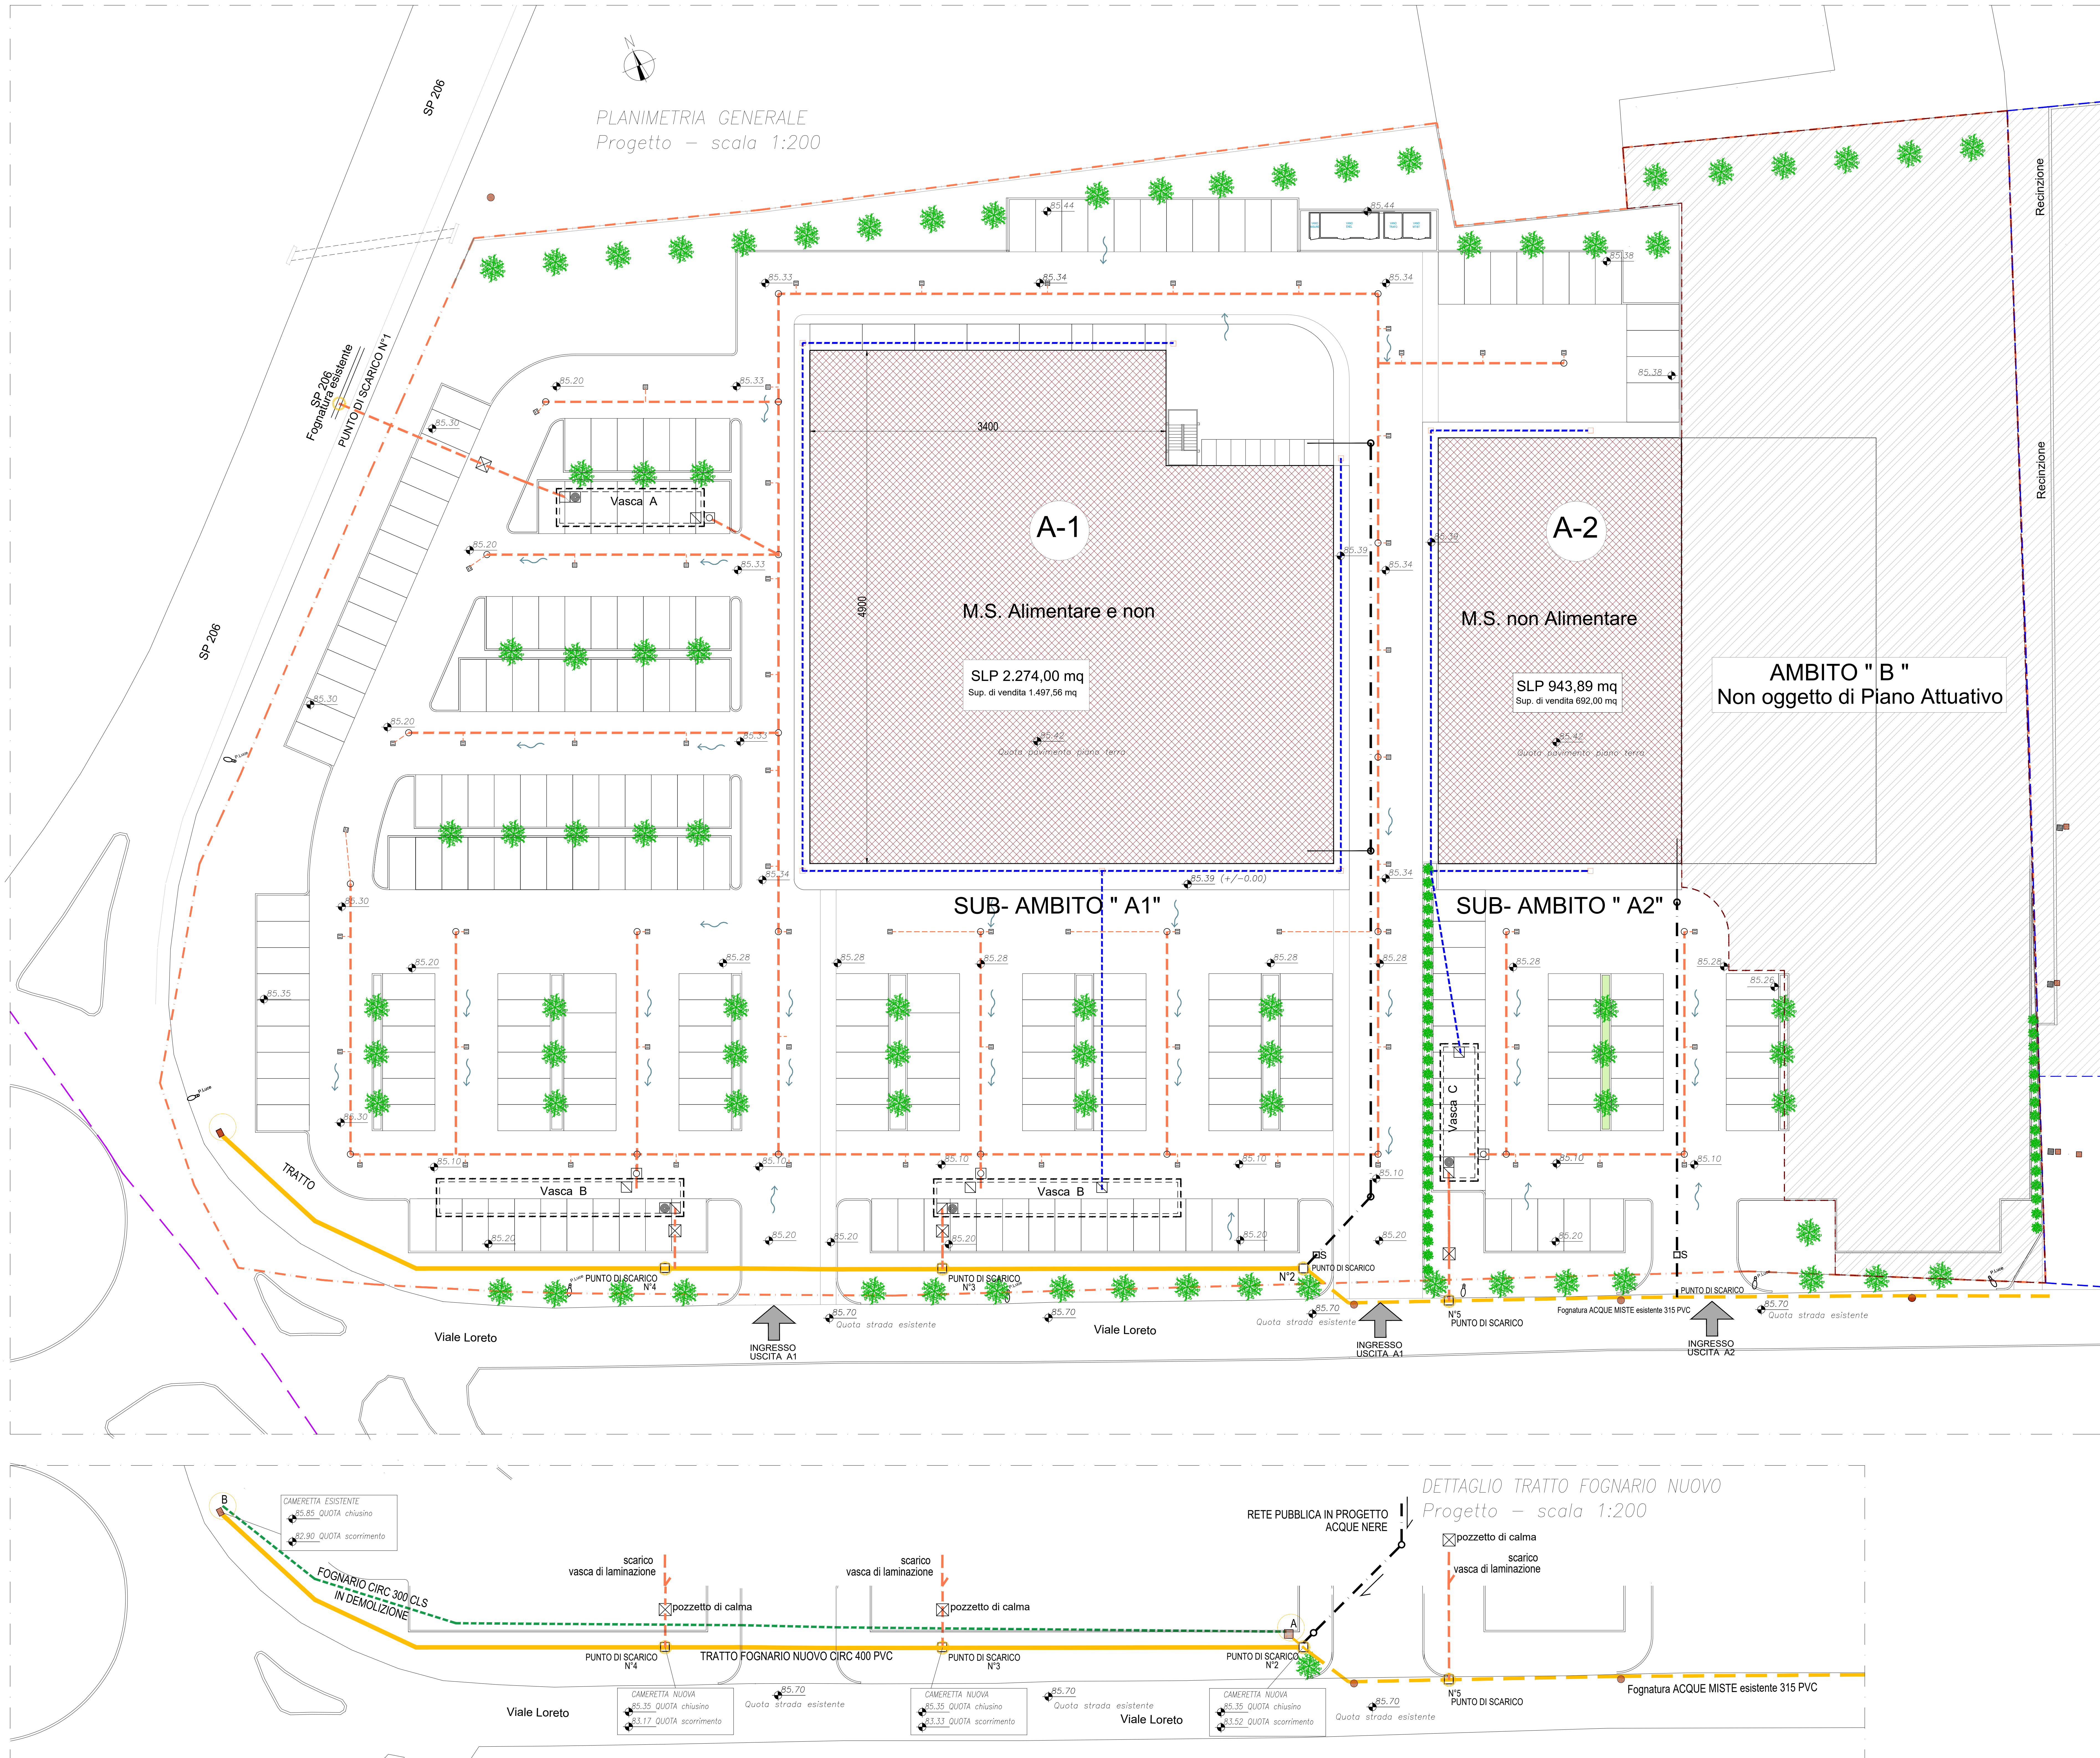


LEGENDA

- Rete raccolta acque meteoriche piazzali
tubo PVC ø300
- Rete raccolta acque meteoriche capannoni
tubo PVC ø250
- Tratto rete fognaria in demolizione
tubo CLS ø300
- Nuovo tratto rete fognaria
tubo PVC ø400
- Tratto rete acque miste esistente
tubo PVC ø315
- Rete raccolta acque nere
tubo PVC ø200
- Caditoia
- Cameretta ispezione mis. 80 x 80 x h variabile
- ⊠ S Pozzetto ispezione con sifone Firenze
- ~ Verso scorrimento acque stradali
- ⊠ Pozzetto dissabbiatore
- ⊠ Pozzetto controllo di flusso
- ⊠ Pozzetto di ispezione
- ⊠ Pozzetto di calma
- ⊠ Cameretta ispezione su nuova fognatura

PARTICOLARE SCHEMA CADITOIA
Scala 1:20

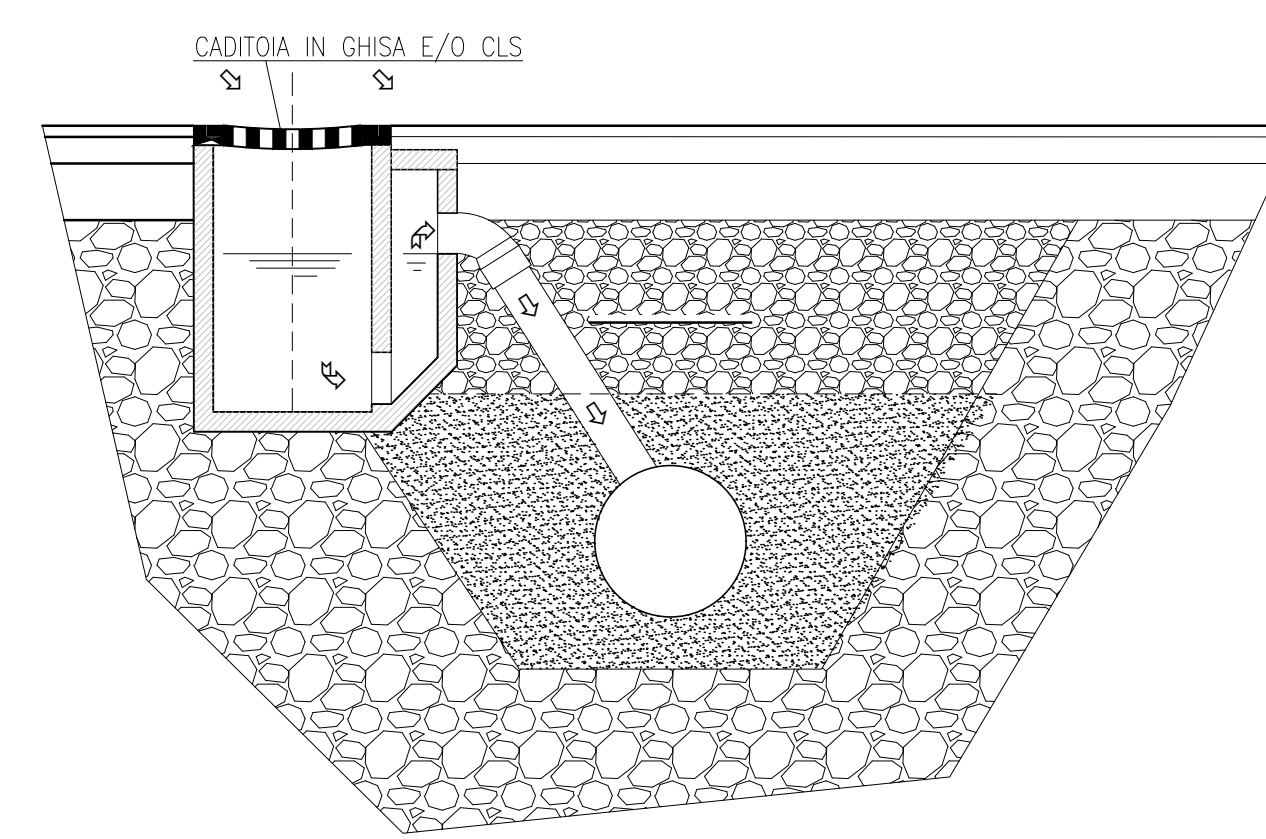

PARTICOLARE CAMERETTA
INTERRATA ACQUE BIANCHE/NERE
scala 1:20

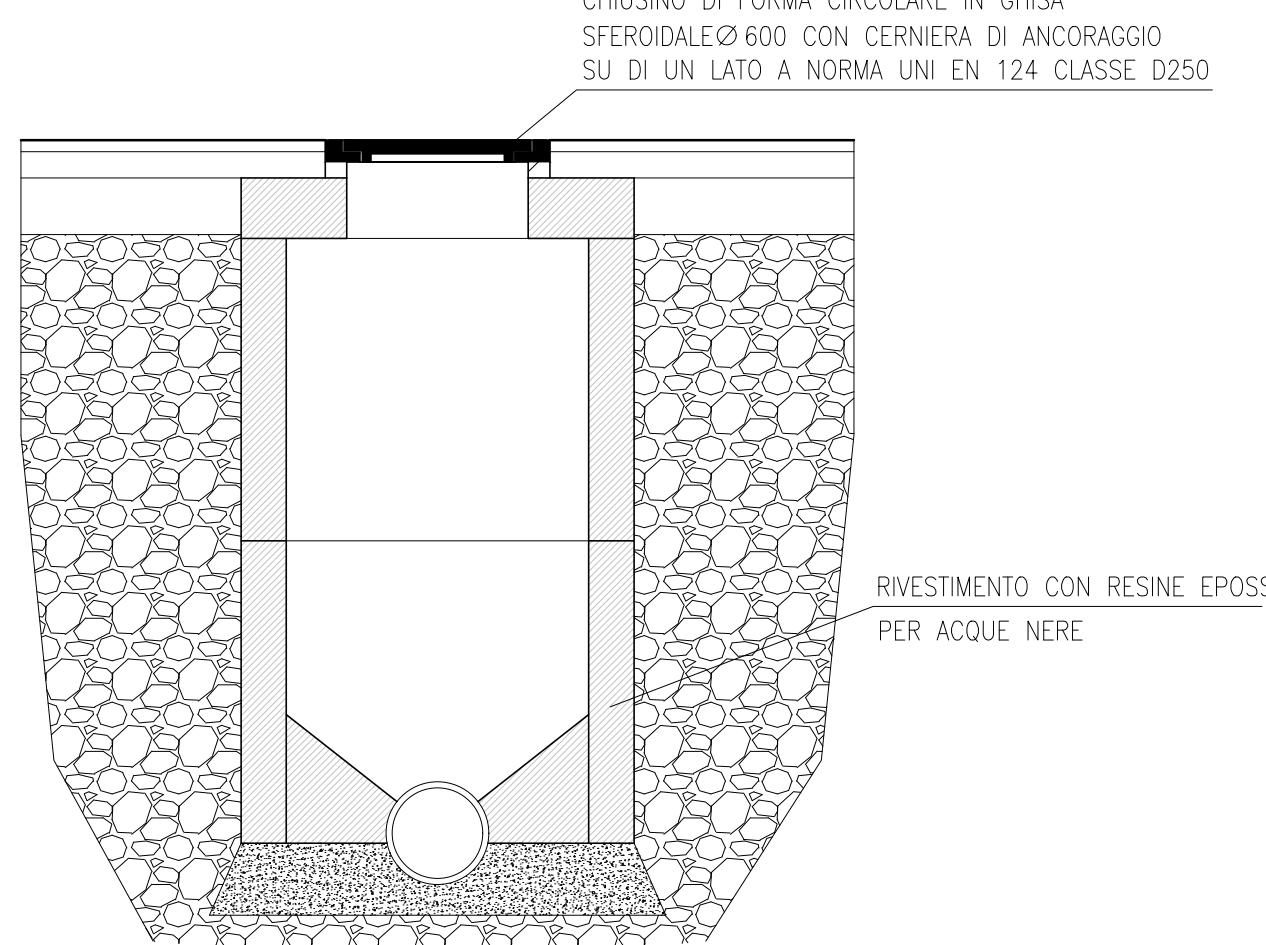

CHIUSURA DI FORMA CIRCOLARE IN GHISA
SFERICA Ø1800 CON CERNIERA DI ANCORAGGIO
SU DI UN LATO A NORMA UNI EN 124 CLASSE B250

INVESTIMENTO CON RESINE EPOSSIDICHE
PER ACQUE NERE

Comune di SANNAZZARO DE' BURGONDI
Provincia di Pavia

OGGETTO VARIANTE AL PIANO ATTUATIVO "LORETO - AMBITO A"
APPROVATO CON DELIBERA G.C. N. 28 del 20/03/2025

PROFONTORE one Società One Italy SRL
Via Abuzzi n. 13/4
20131 Milano (MI)

GRUPPO DI PROGETTAZIONE STUDIO A99 SRL
Via S. Francesco n. 17
20046 Cologno San Marco (MI)
tel. 030/751345
e-mail: info@studioa99.it

PROGETTISTA arch. Francesco Varesi
20046 Cologno San Marco (MI)
tel. 030/751345
e-mail: info@studioa99.it

PROGETTO VARIANTE al Piano Attuativo "LORETO-AMBITO A"
per la realizzazione di due nuovi edifici commerciali
destinati a Media Struttura di Vendita categoria U2/2

Tavola N° 06 var

ELABORATO RETI TECNOLOGICHE - AMBITO "A"
ACQUE BIANCHE E NERE
INVARIANZA IDRAULICA

scala 1:200
data Giugno 2025
n. pratica 720
file Tav. 02 var

E' vietata la riproduzione, anche parziale, dell'elaborato di proprietà esclusiva di
STUDIO A99 srl, senza autorizzazione scritta dello stesso