


particolari tratto C-D

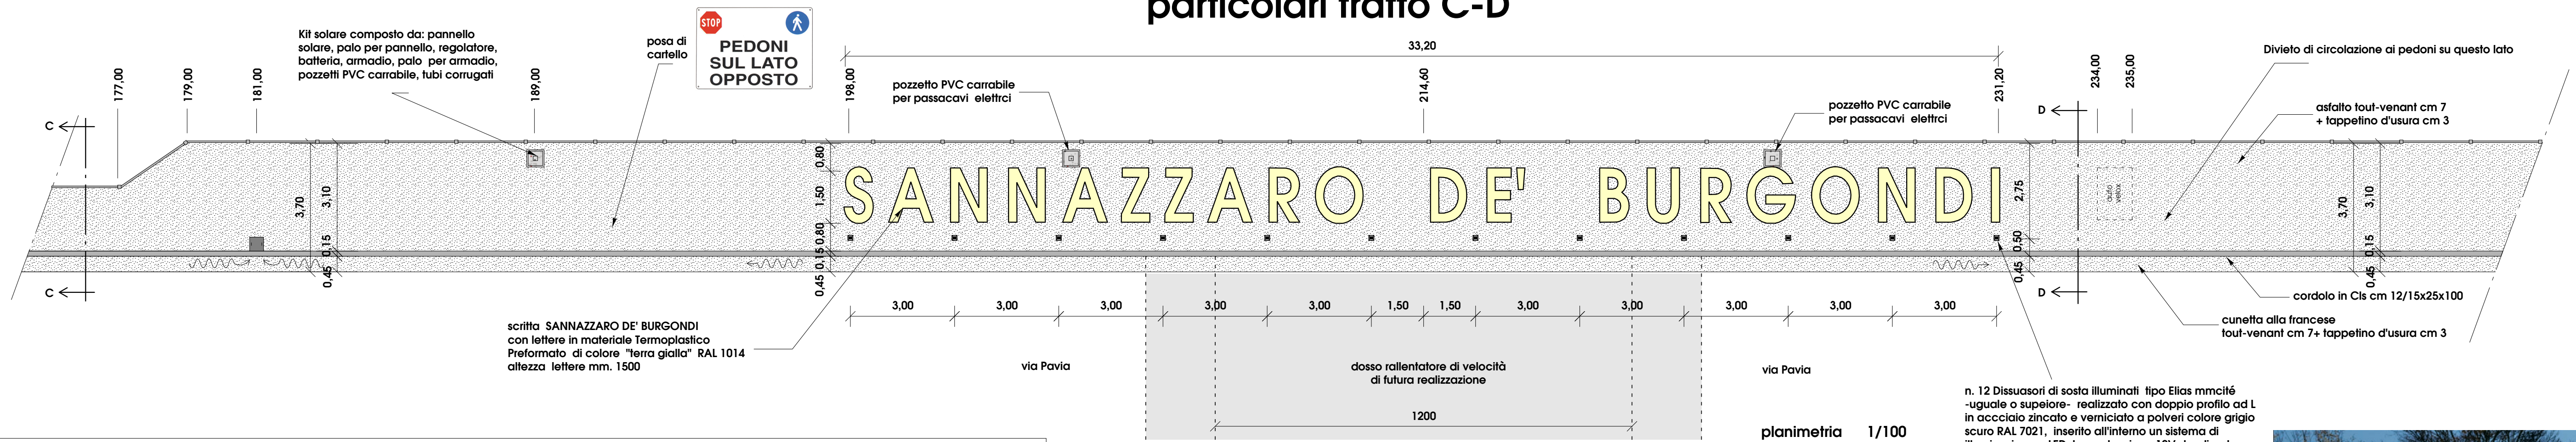



KIT Solare con caratteristiche uguali o superiori a:

- N. 1 Pannello solare policristallino da 250Wp
dim. 1650x990x40 mm
- N. 1 palo adeguato con staffa alloggiamento
pannello solare
- N. 1 Regolatore di carica 12Vdc
dim. 140x89x27 mm
- N. 1 Batteria 12V accumulato al litio - min. 110Ah -
dim. 410x320x70 mm -per 12 ore di luce-

- N. 1 palo in vetroresina estrusa colore grigio RA
7001 dim. lung. mm 1420, diametro mm 120 e
bulloneria acciaio inox

-N. 1 armadio elettrico in vetroresina, con coperchio incernierato con chiusura mediante serratura apribile e lucchettabile, aerazione interna mediante labirintosul perimetro - dim. altezza mm 420, base mm 390, prof. mm 268

**Pozzetti in pvc monolitico carrabile
con coperchio polipropilene 30X30
cm grigio e tubi passacavi corrugati
di adeguato diametro**

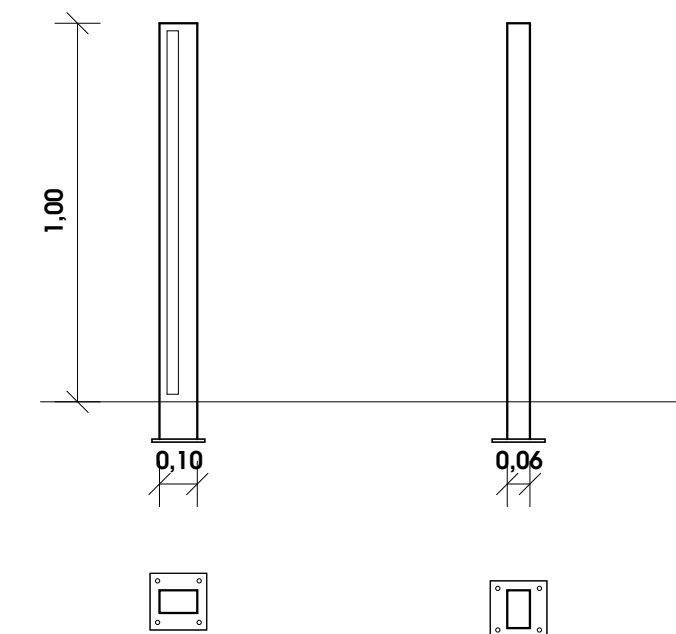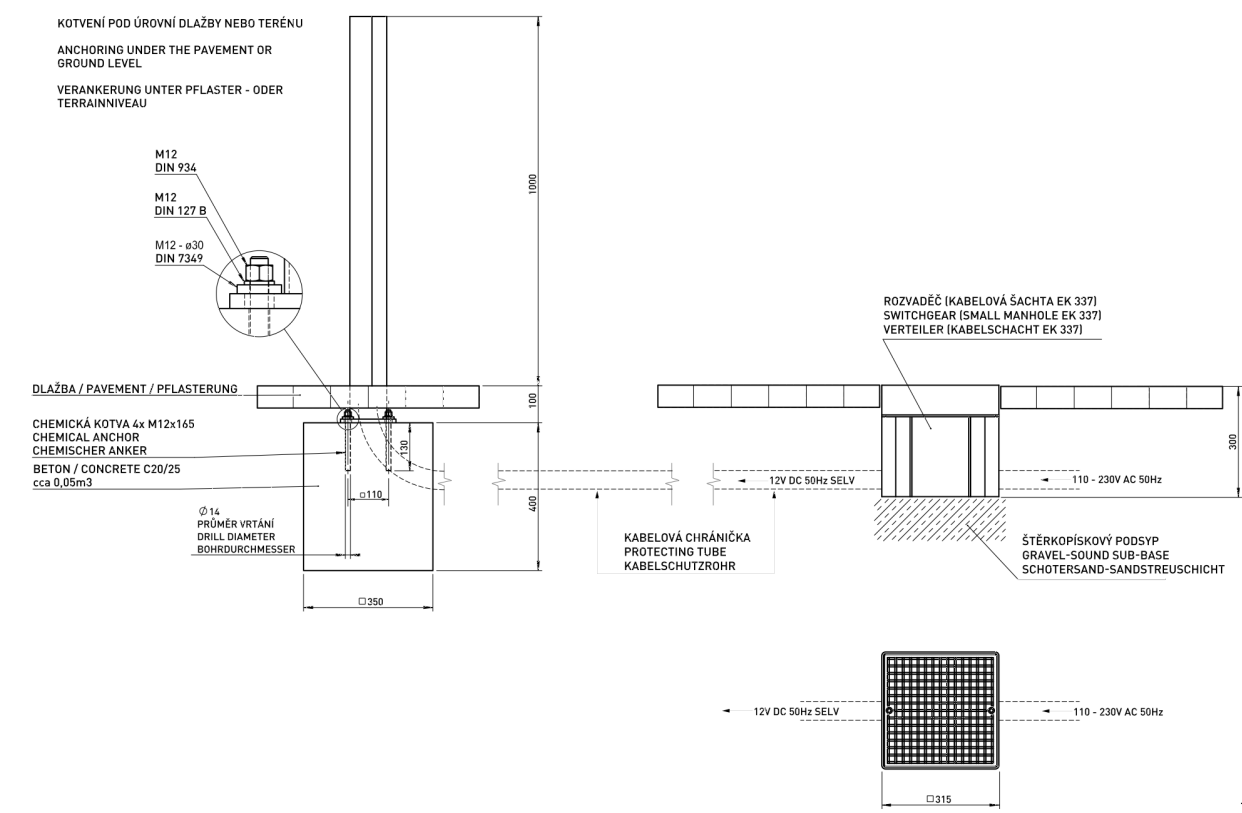

particolare dissuasore di sosta illuminato 1/20



**impianto fotovoltaico
tratto C-D**

Cordoli stradali "bocca di lupo" in calcestruzzo prefabbricato cm 12/15 x 25 x 100



Pozzetto cm50x50 est. + Chiusino in ghisa sferoidale telaio cm50x50 luce cm38x38

