




|                                      |                               |                               |                                                    |                   |
|--------------------------------------|-------------------------------|-------------------------------|----------------------------------------------------|-------------------|
| ELABORATO PLANIMETRICO               | Compilato da: Lucchiari Paolo | Iscritto all'albo: Architetti | Prov. Pavia                                        | N. 00619          |
| Comune di Sannazzaro De' Burgondi    | Sezione:                      | Foglio: 8                     | Particella: 1469                                   | Protocollo n. del |
| Dimostrazione grafica dei subalterni |                               |                               | Tipo Mappale n. 12164 del 02/02/2023 Scala 1 : 500 |                   |

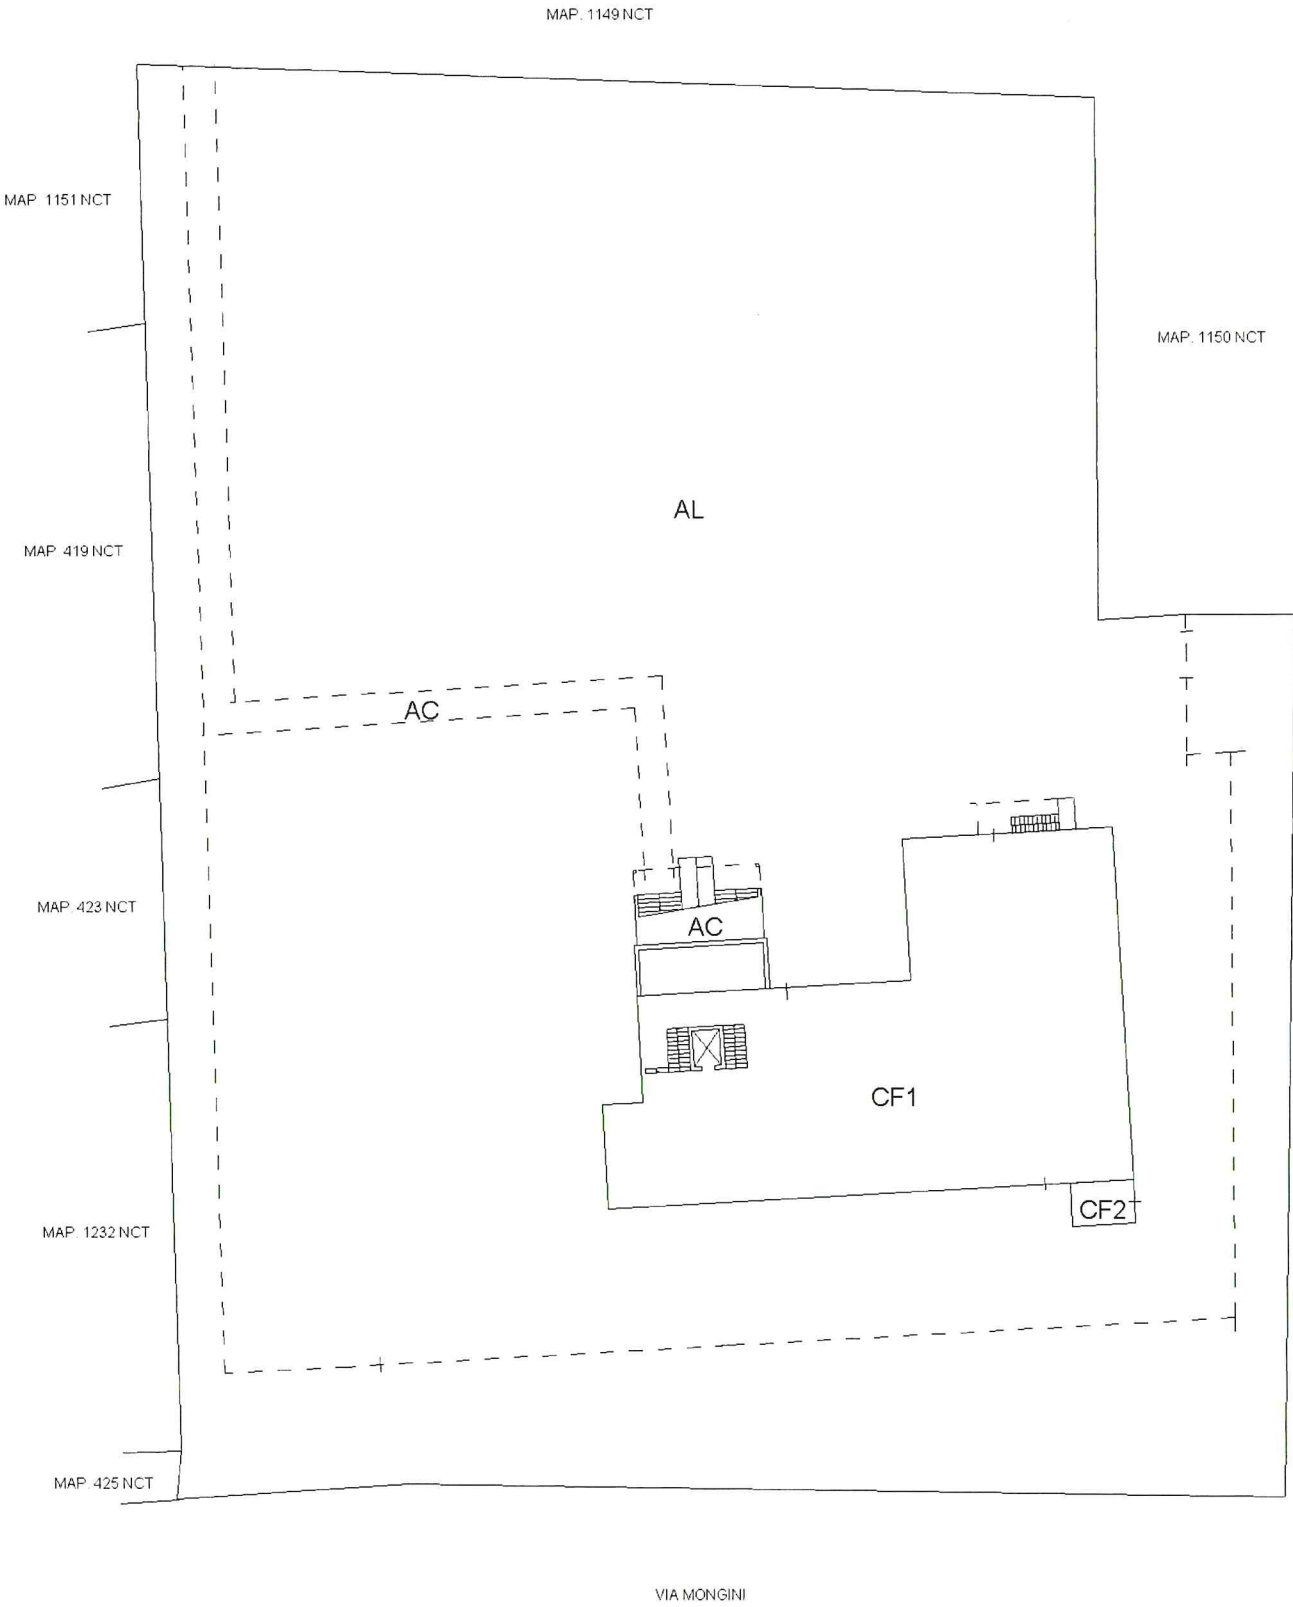



Piano Terra

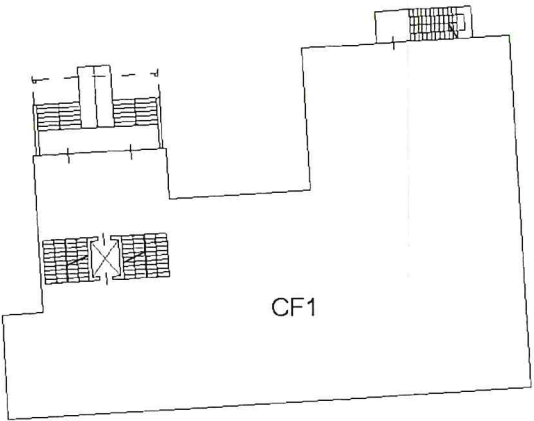


Piano Primo

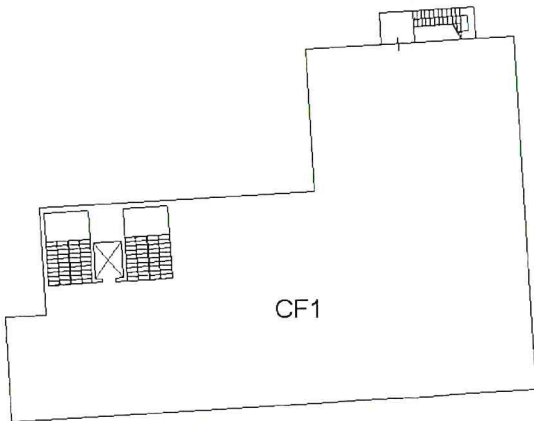


Piano Secondo

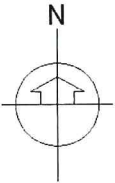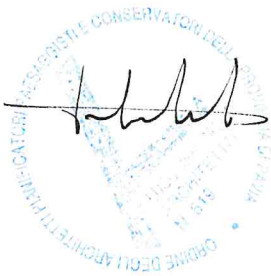

|                           |                    |          |
|---------------------------|--------------------|----------|
| Identificativi Catastali: | Compilata da:      |          |
| Sezione:                  | Lucchiari Paolo    |          |
| Foglio: 8                 | Iscritto all'albo: |          |
| Particella: 1469          | Architetti         |          |
| Subalterno:               | Prov. Pavia        | N. 00619 |

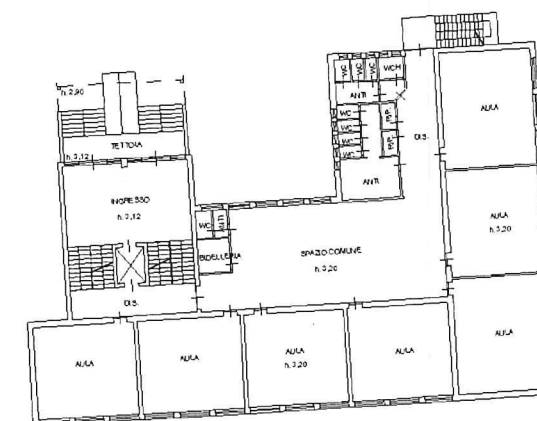

Piano Primo

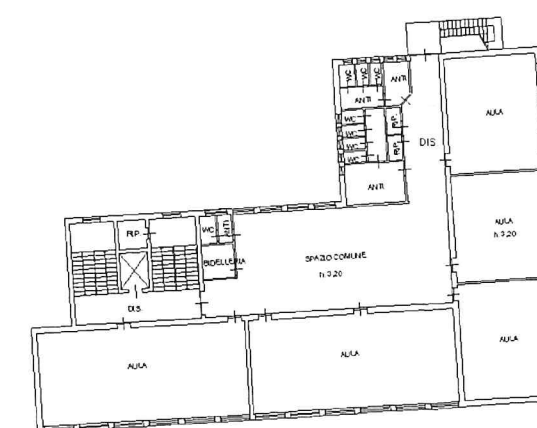

Piano Secondo

Piano Terra

