


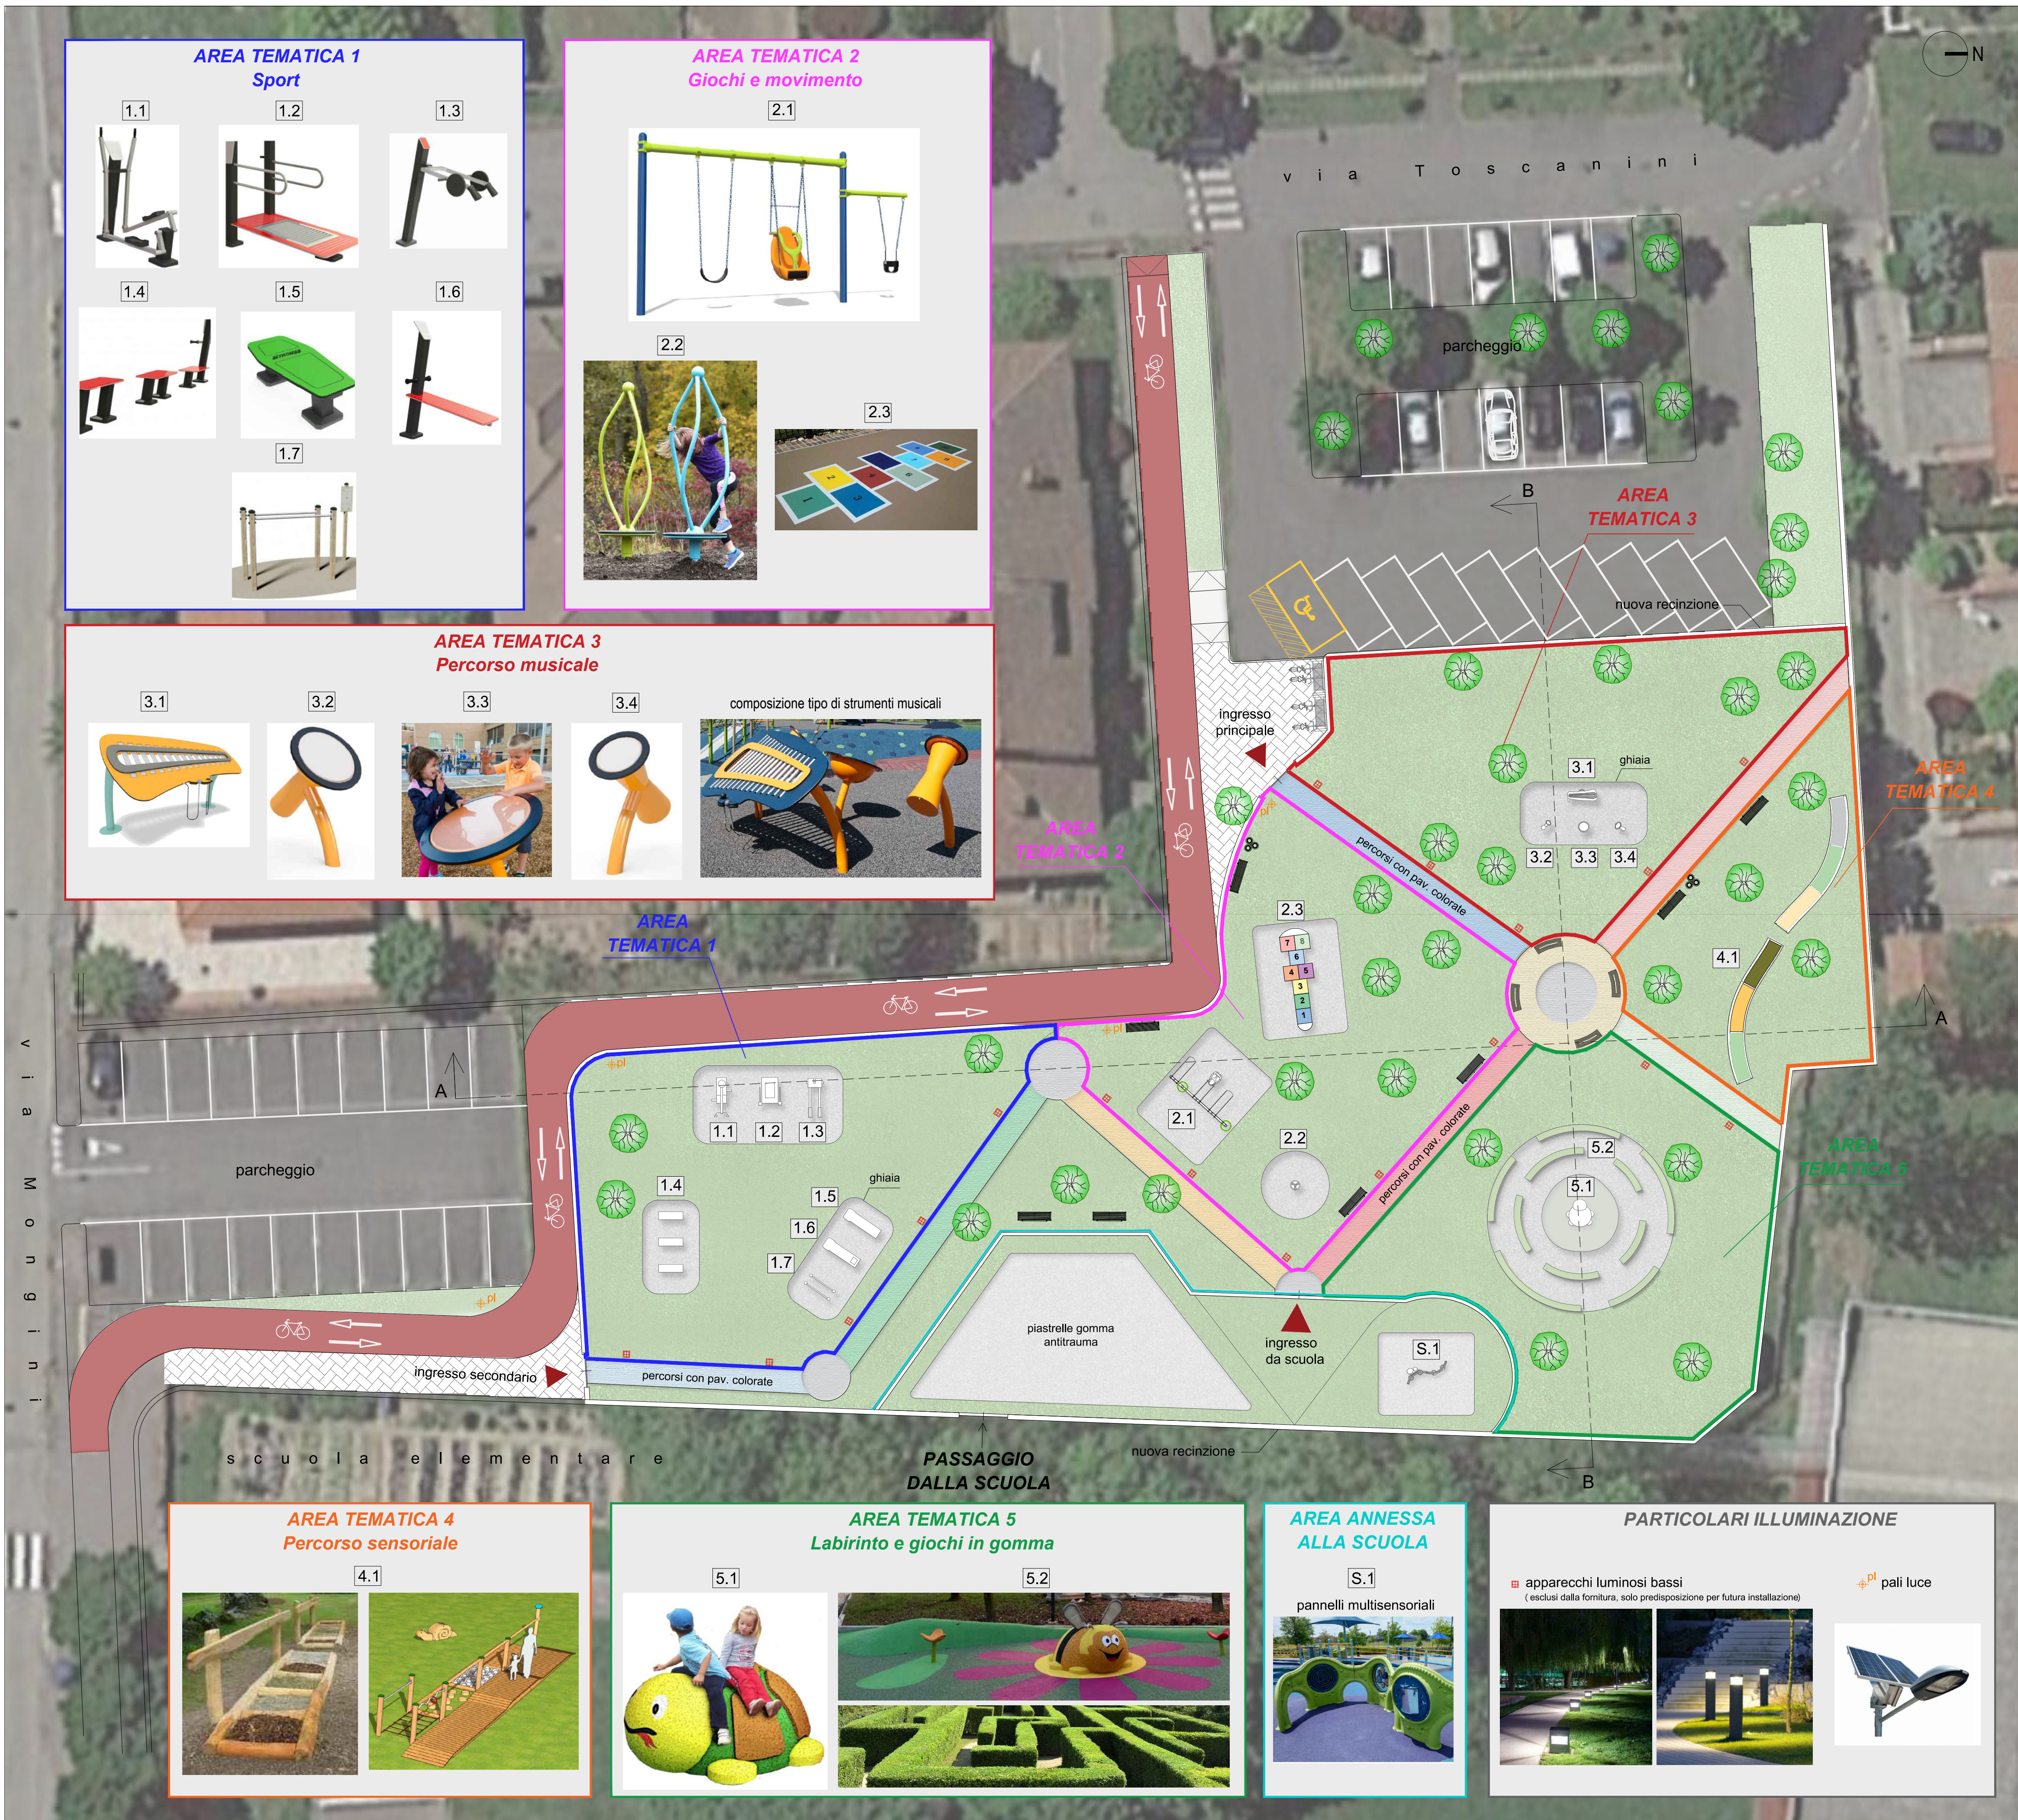

INTERVENTI DI PROGETTO

AREA TEMATICA 1: Sport

Realizzazione di una palestra all'aria aperta con installazione di attrezzi fitness outdoor idonei all'allenamento fisico per utenti di varie età.

AREA TEMATICA 2: Giochi e movimento

Installazione di giochi inclusivi per stimolare il movimento e la socializzazione. Si prevedono: altalene inclusive, giochi girevoli inclusivi e giochi classici come la campana.

AREA TEMATICA 3: Percorso musicale

Installazione di veri e propri strumenti musicali inclusivi in un'area accessibile a tutti.

AREA TEMATICA 4: Percorso sensoriale

Installazione di un percorso sensoriale in legno dove i bambini potranno camminare a piedi nudi e scoprire le forme, i colori e le consistenze di elementi naturali.

AREA TEMATICA 5: Labirinto e giochi in gomma

Realizzazione di un labirinto rivestito in gomma antitrauma e installazione di giochi in gomma sui quali i bambini potranno arrampicarsi e giocare.

AREA ANNESSA ALLA SCUOLA

Realizzazione di un'area ad uso esclusivo della scuola recintata con muretto perimetrale e staccionata; installazione di pannelli-gioco multisensoriali didattici e pavimentazione con piastrelle in gomma antitrauma.



PISTA CICLABILE

Realizzazione di una pista ciclabile esterna al perimetro del parco.

PAVIMENTAZIONI

- zone prato
- pavimentazione per ciclabile e percorsi interni al parco (colori vari)
- pavimentazione in masselli autobloccanti
- pavimentazioni sintetiche/ghiaia (aree restanti)
- ingressi al parco
- pali luce con telecamere di videosorveglianza
- apparecchi luminosi bassi (esclusi dalla fornitura, solo predisposizione per futura installazione)



Comune di Sannazzaro de' Burgondi
Provincia di Pavia

Via Cavour n. 18 Sannazzaro de' Burgondi
Codice Fiscale 00409830189 Telefono 0382 – 995611
Pec – protocollo.comunesannazzarodeburgondi@pec.it

PROGETTO DEFINITIVO-ESECUTIVO

"LAVORI DI
RIQUALIFICAZIONE
PARCO GIOCHI DI VIA TOSCANINI"

Oggetto: PLANIMETRIA DI PROGETTO

Il Responsabile del Procedimento: Geom. Roberto Forbiti			
Professionista incaricato:	Architetto Elio CONTE		Elab. n° G4-PG
	visti per approvazione:		Scala: 1:200
			Data: novembre 2020
	Agg.	Agg.	Agg.
ARCHITETTO ELIO CONTE			
c/o Arch. Elio Conte, Via Carlo de' Marco n° 135, 80137 Napoli - Tel./fax 081 7517736, PEC elio.conte@archiworldpec.it			