

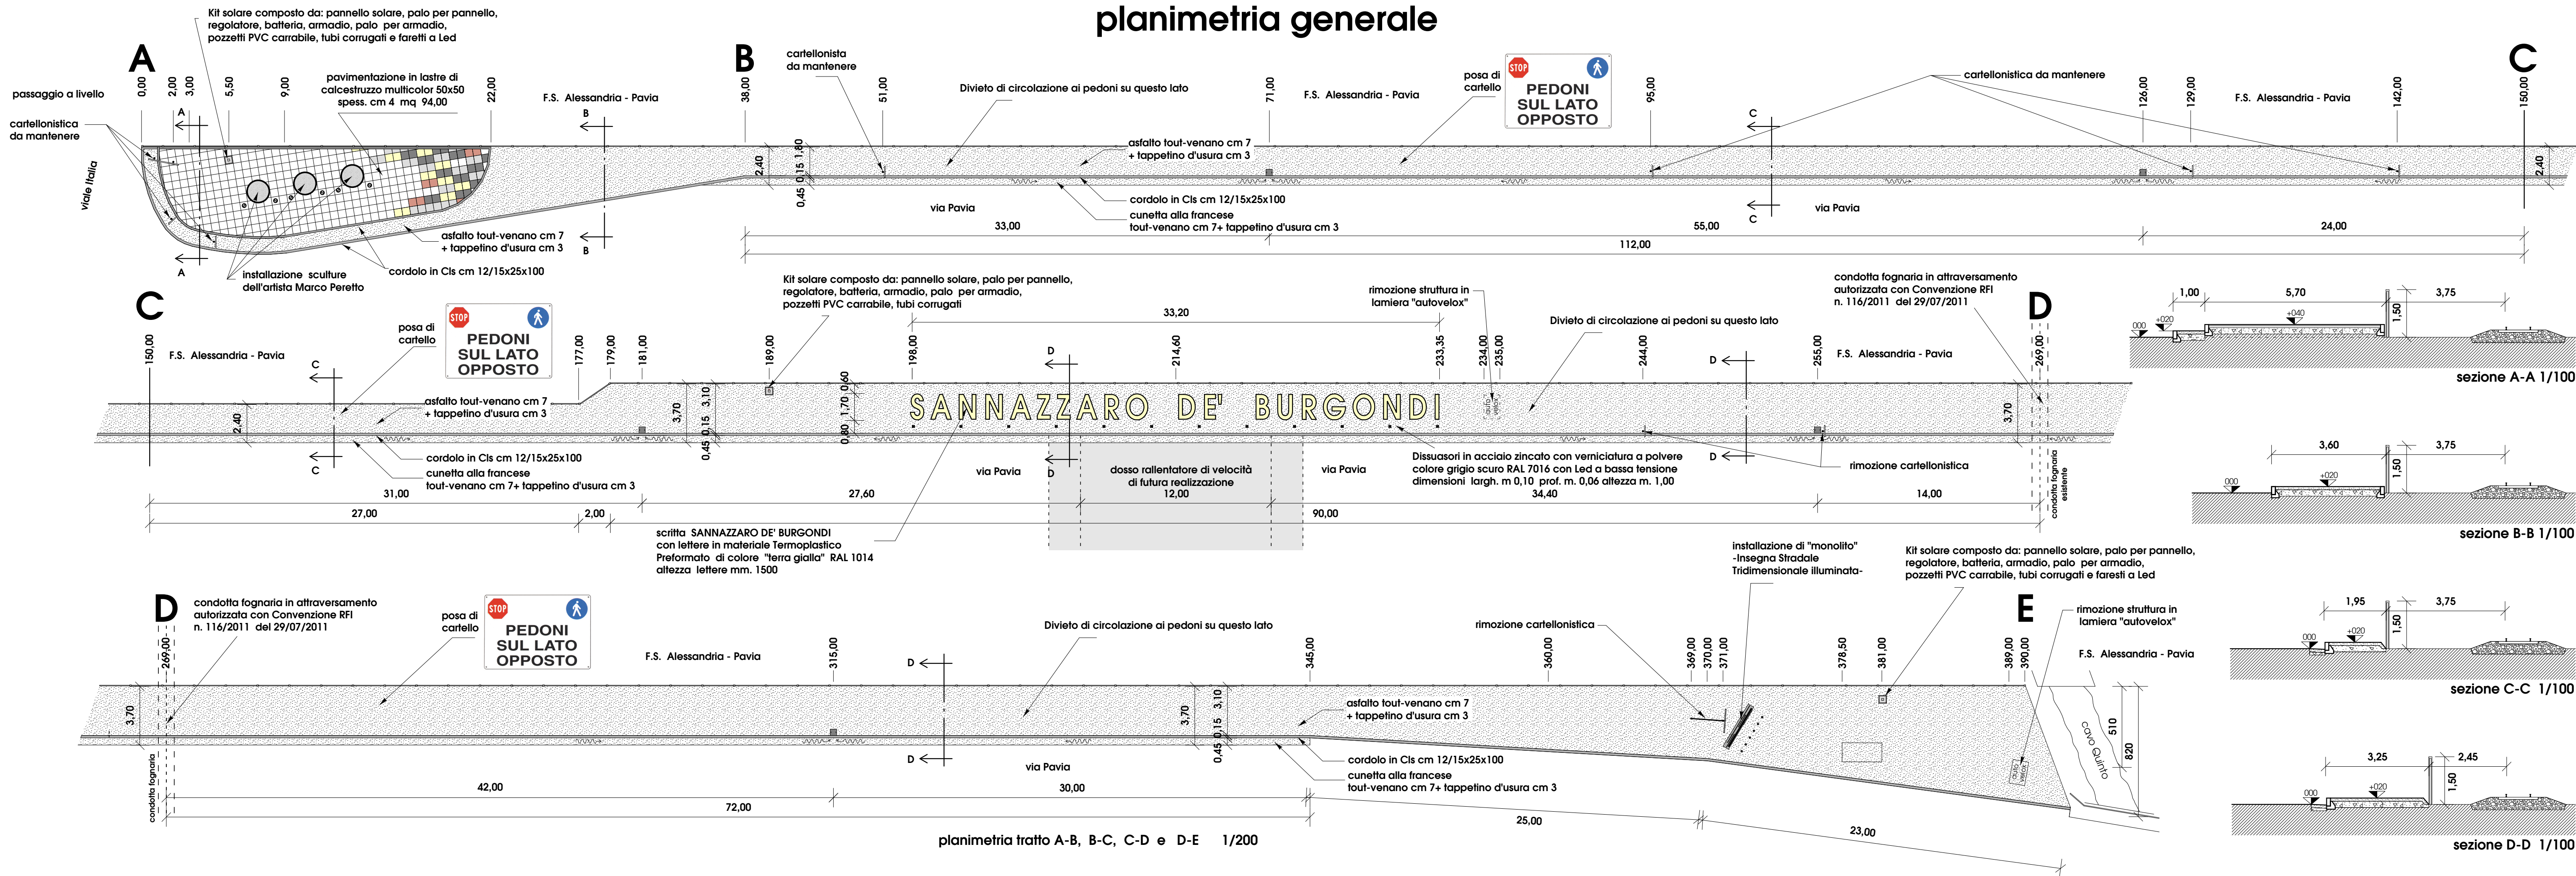


planimetria generale

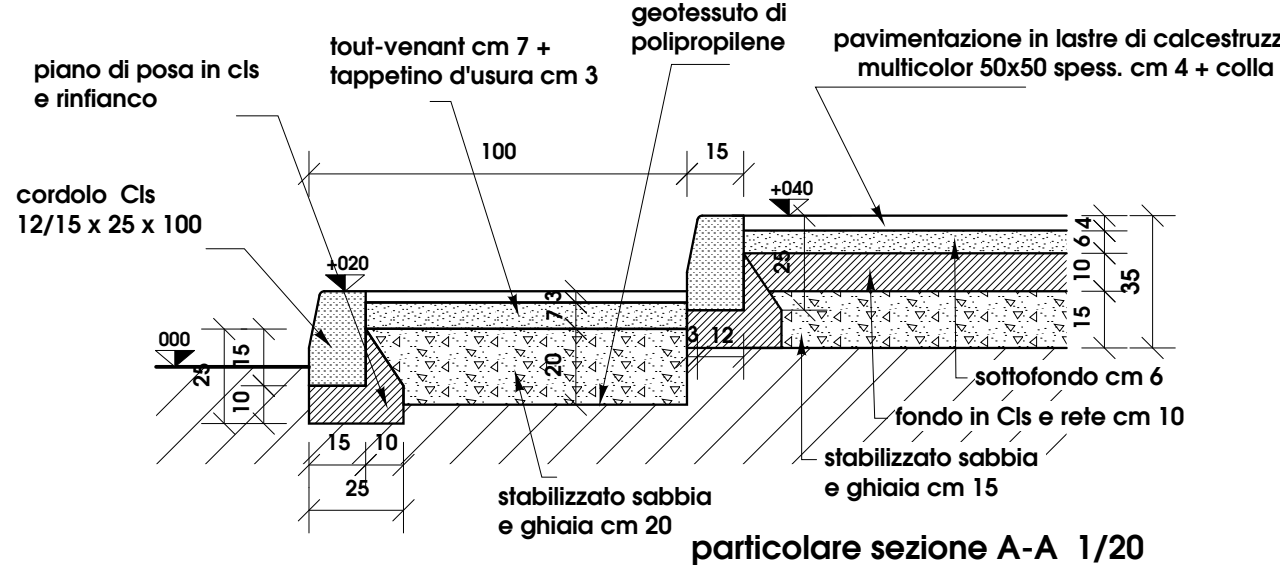

particolari tratto A-B

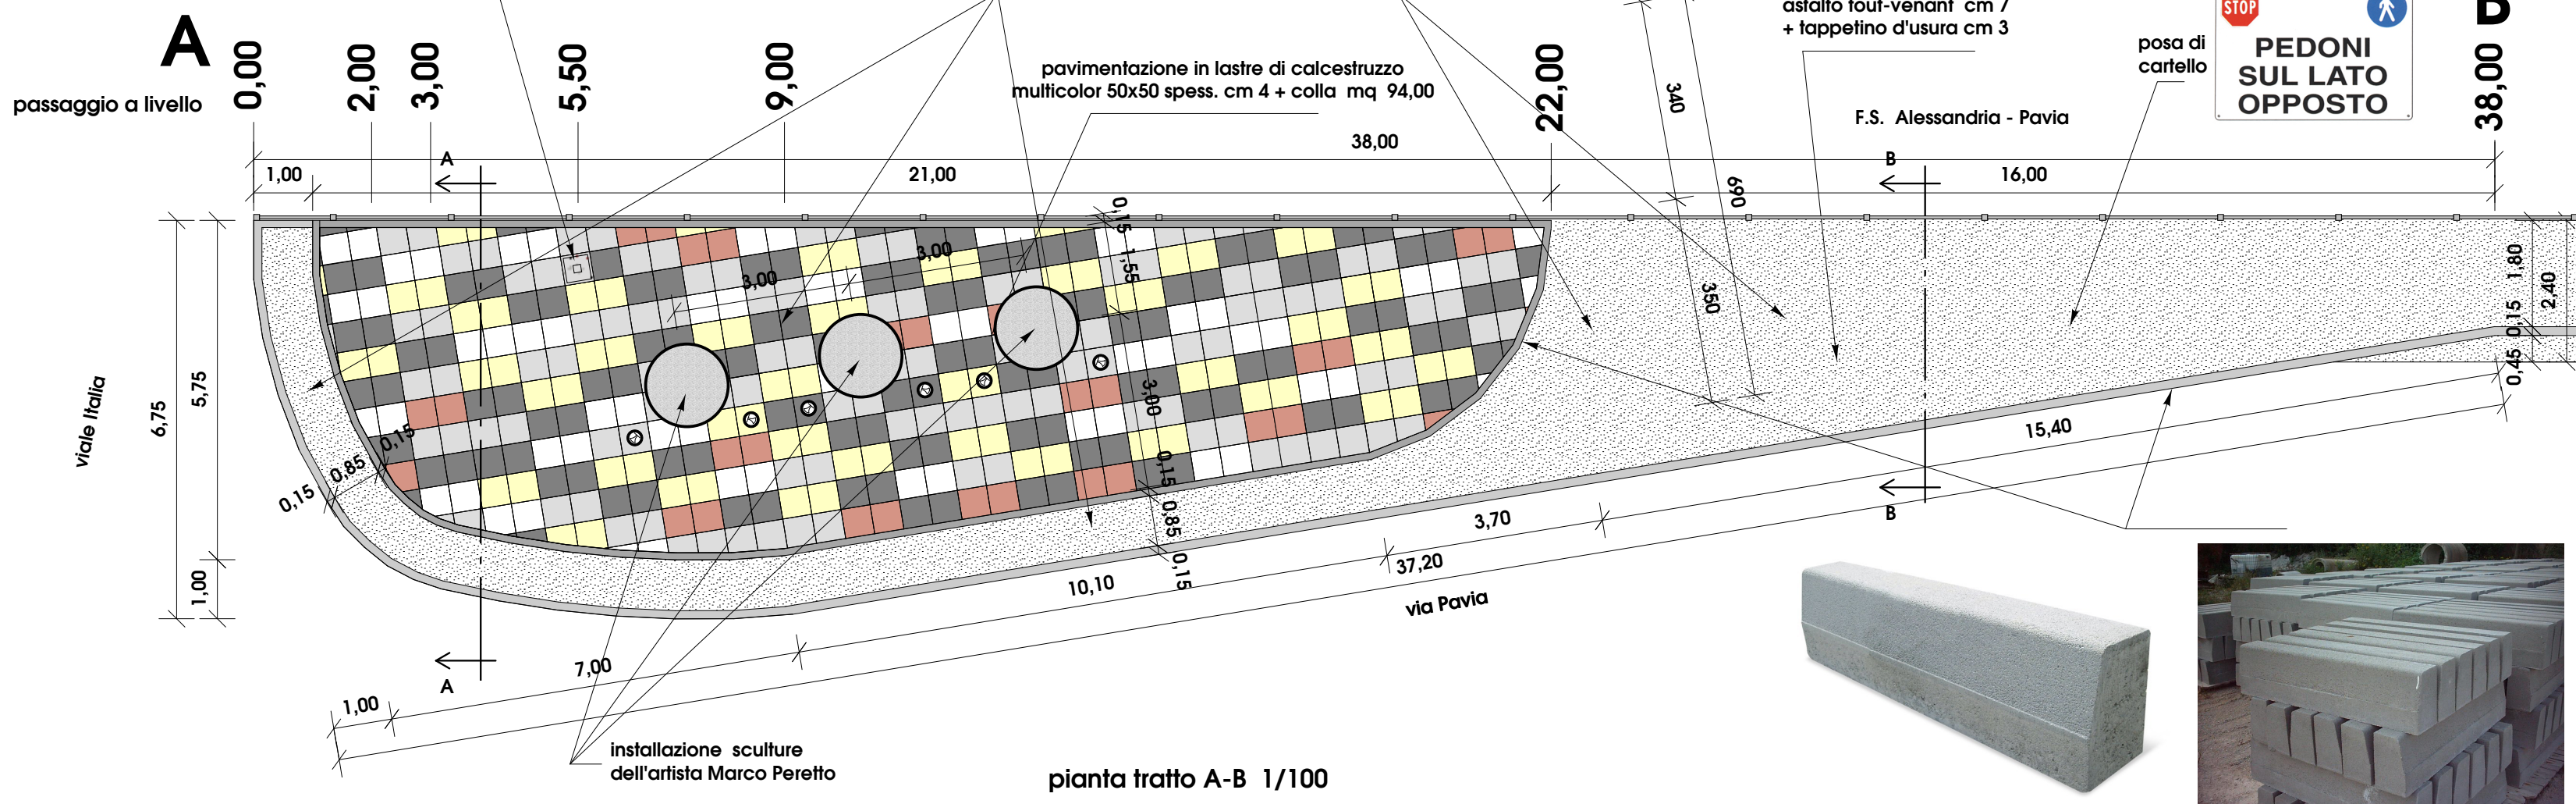

Comune di SANNAZZARO DE' BURGONDI
 Provincia di Pavia

PF arch
 Paolo Farina
 architetto

Via Cattoli 11 - 27020 DORICO - PV
 C.F. FRN PNG 65012 F754E
 P.IVA 01441340185
 Tel. e fax 0382.548571
 arch.paolo.farina@gmail.com
 www.archpaolo.farina.it

ORDINE ARCHITETTI PIANIFICATORI PAESAGGISTI E CONSERVATORI DELLA PROVINCIA DI PAVIA N. 705

committente
COMUNE DI SANNAZZARO DE' BURGONDI
 Via Cavour n. 18 27039 Sannazzaro De' B. -PV-

titolo commessa
RIQUALIFICAZIONE VIA PAVIA

titolo elaborato
**PLANIMETRIA GENERALE
 PARTICOLARI Pianta tratto A-B
 RAPPRESENTAZIONE MATERIALI - SEZIONI**

numero elaborato
2

scala
1/20 - 1/100 - 1/200

data
31 gennaio 2020

A termini di legge questo progetto è di proprietà esclusiva e non può essere riprodotto né consegnato a terzi senza autorizzazione scritta.