

LEGENDA

CODIFICA

Nuova calata/alzata

Nuovo pozzetto di derivazione Y Installazione di tirante

INTERVENTI SU IMPIANTI E LINEE

--- Infilaggio di cavo entro cavidotto esistente

--- Nuova linea interrata in cavidotti di nuova realizzazione Nuova linea aerea in cavo precordato

- aerea su palo

- aerea su edificio

NOTE SUI PUNTI LUCE

- × Smantellamento punti luce esistenti
- ★ Punti luce non rilevati
- Punti luce con telecontrollo
- → Spostamento punti luce esistenti
- Nuovo sostegno
- INTERVENTI SU QUADRI
- Adeguamento quadro
- ☑ Nuovo quadro
- ☒ Rifacimento quadro entro carpenteria esistente

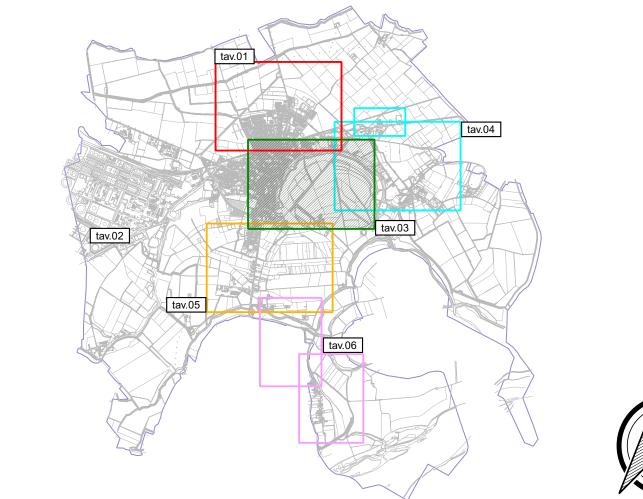




TAVOLA 03 - SCALA 1:2.000



Comune di Sannazzaro de' Burgondi (PV)



RIQUALIFICAZIONE ENERGETICA E NORMATIVA DELL'IMPIANTO DI **ILLUMINAZIONE PUBBLICA**

Progetto Esecutivo ai sensi del D.Lgs 50/2016 e ss.ii. e mm.

TAVOLE PROGETTUALI

"opere di riqualificazione energetica e normativa"


12 Dicembre 2018


Committente
Promotore
Global Power Service S.p.A.
C.so Porta Nuova 127
37122 Verona
info@globalpowerservice.it

EZA srl info@ezasrl.it Ing. Anna Busolini



tutti i diritti riservati - opera protetta ai sensi della legge 22 aprile 1941 n 633 e successive

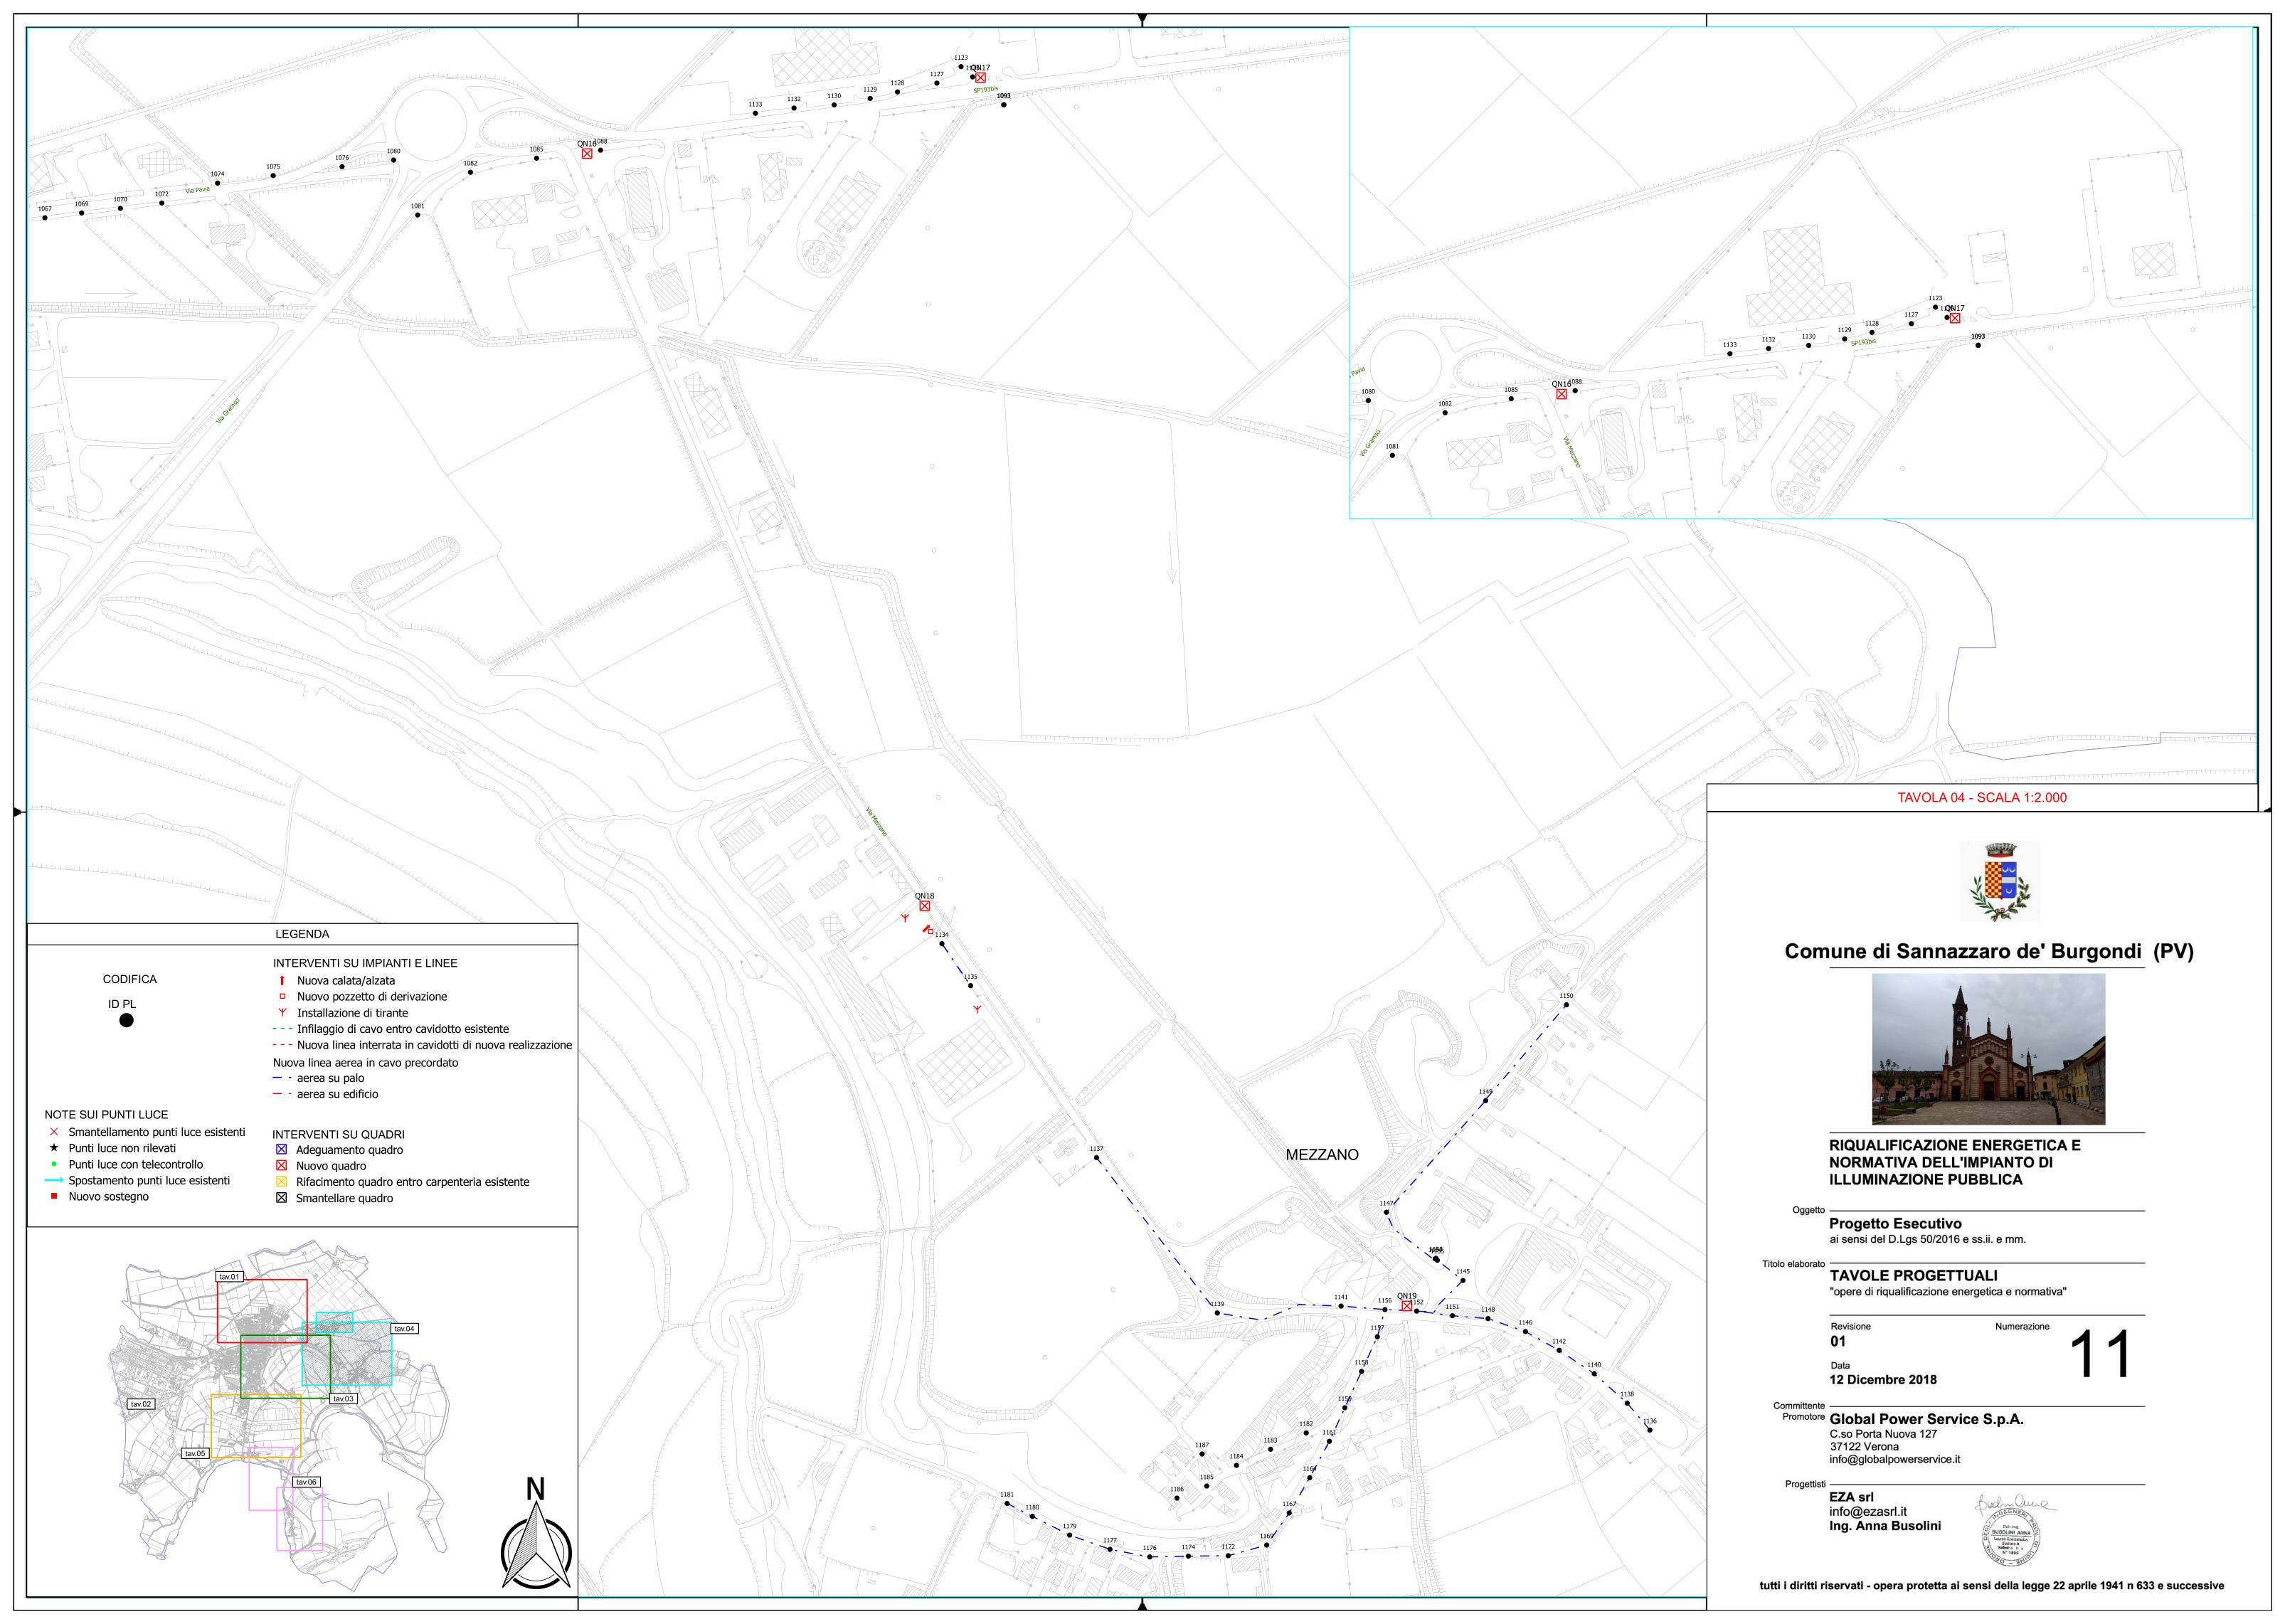

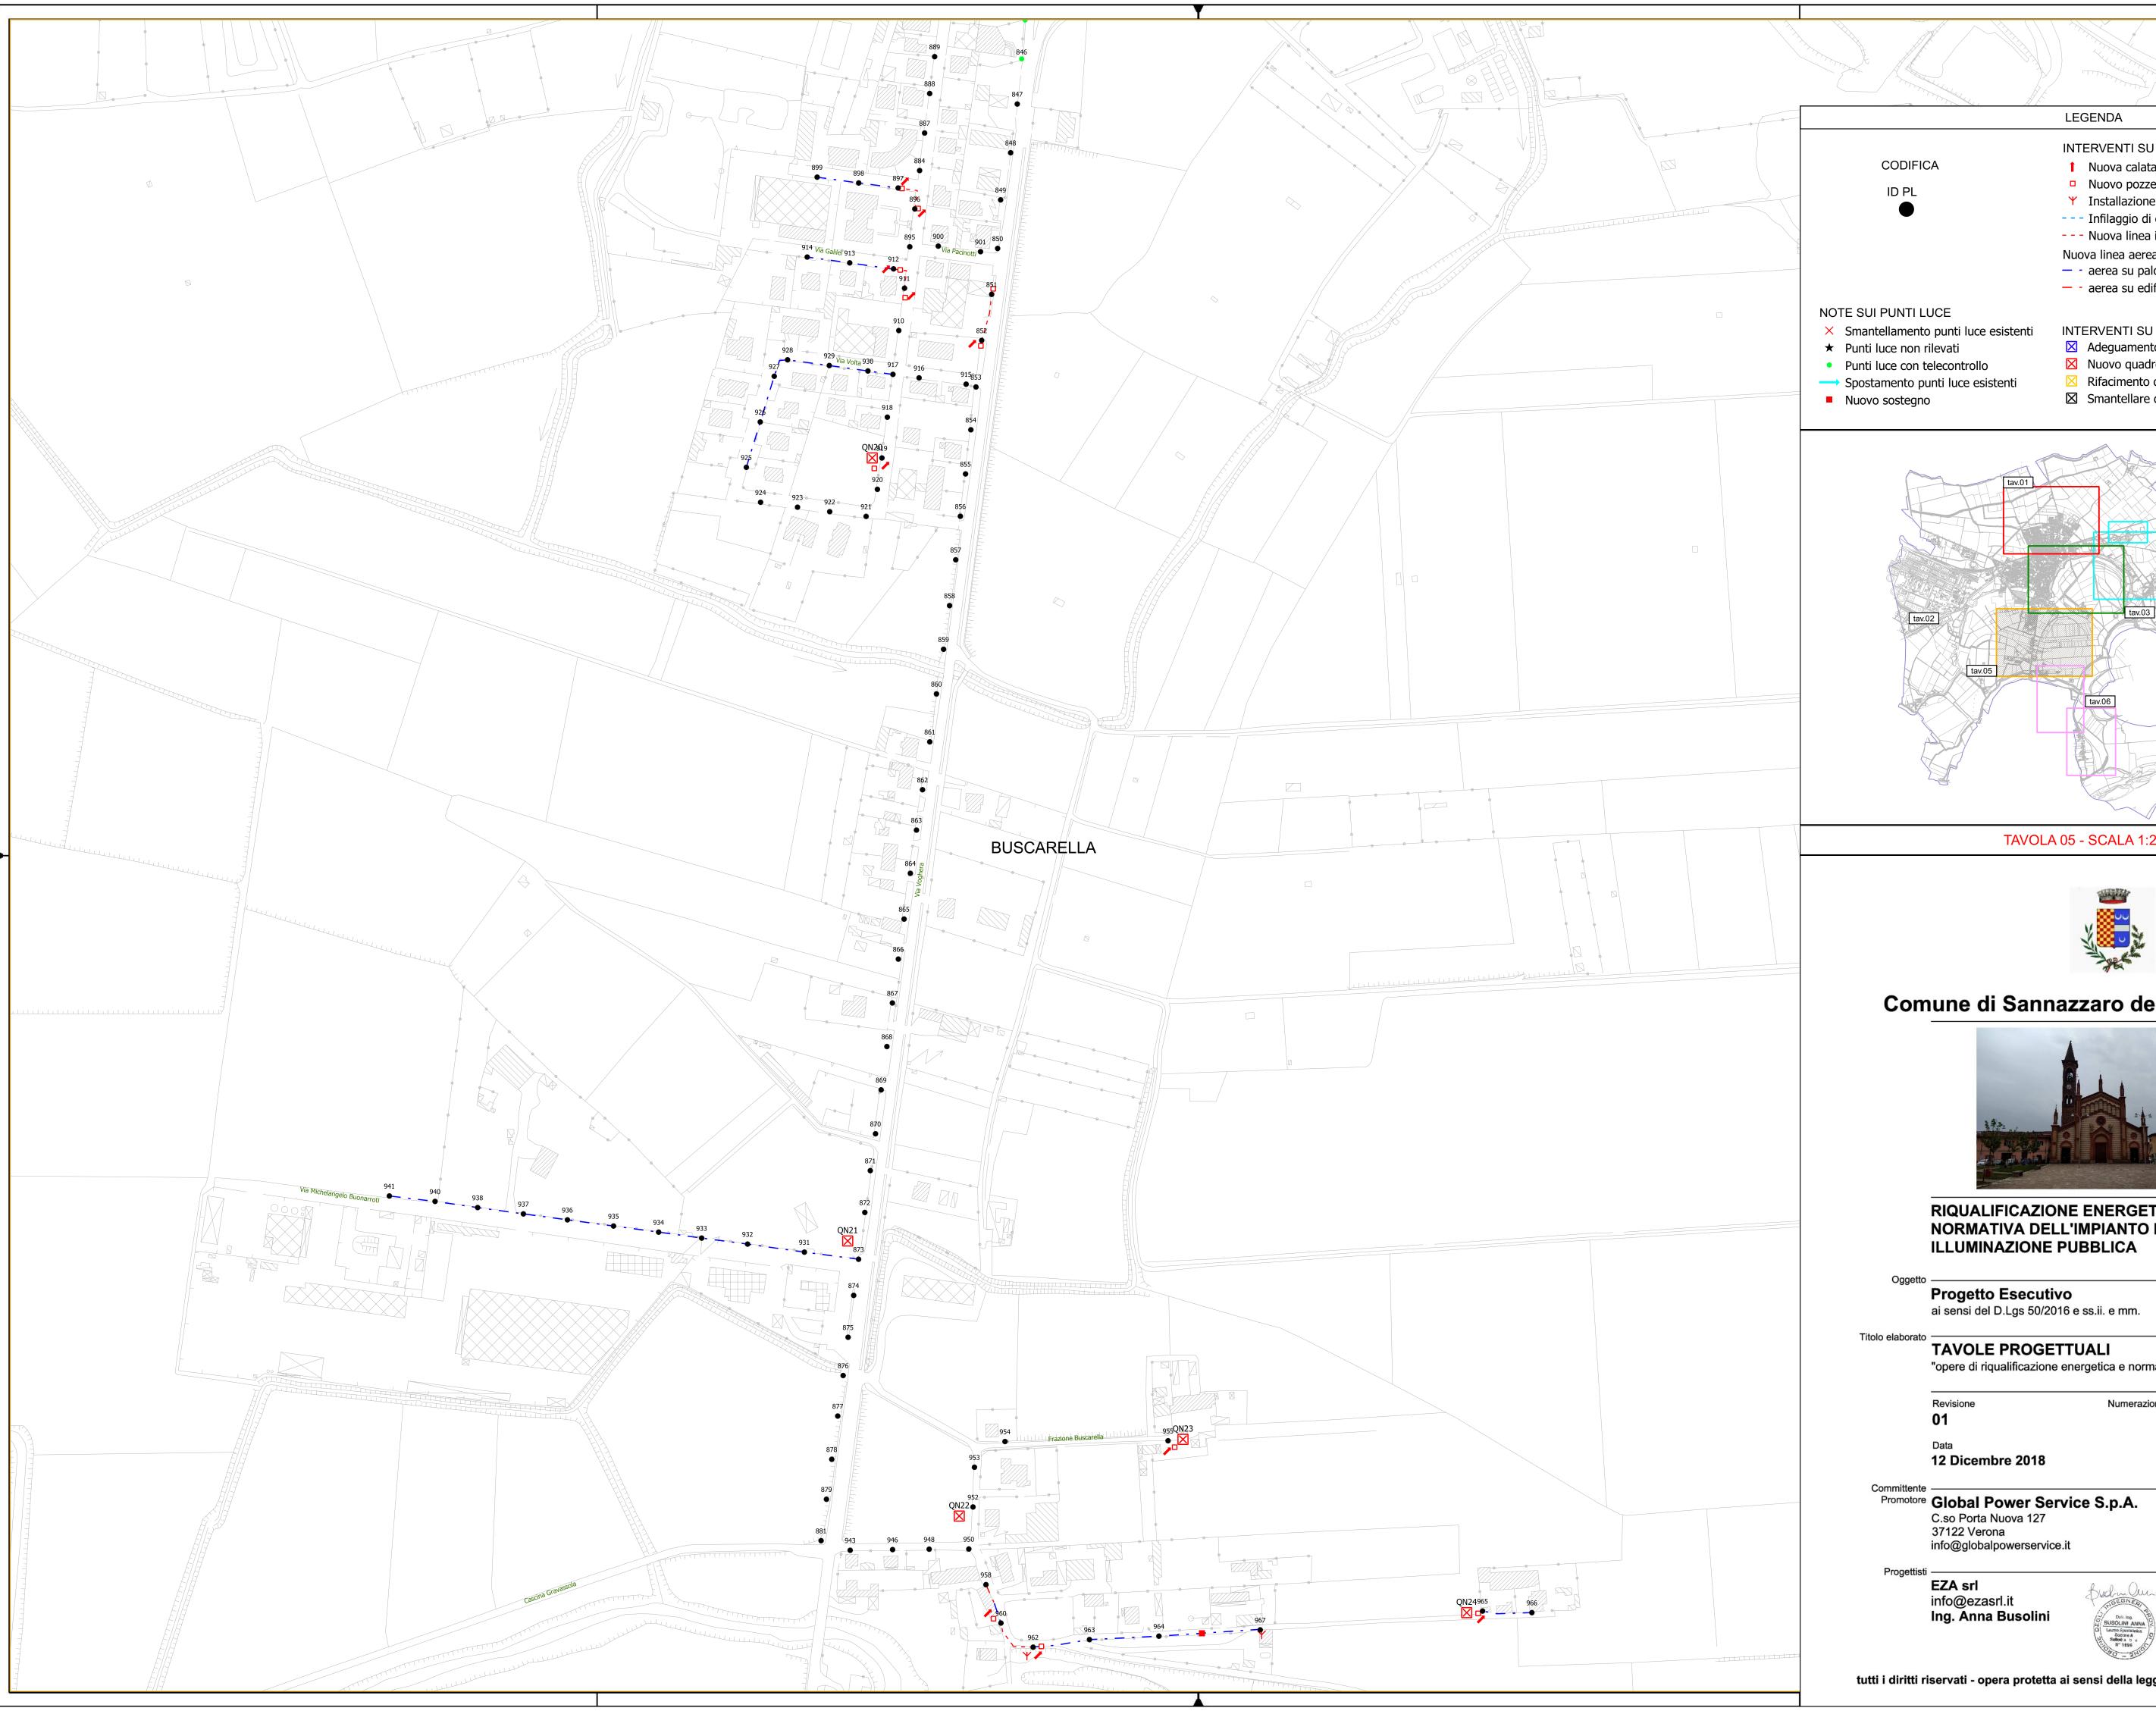

LEGENDA

INTERVENTI SU IMPIANTI E LINEE

- Nuova calata/alzata
- Nuovo pozzetto di derivazione
- Y Installazione di tirante --- Infilaggio di cavo entro cavidotto esistente
- --- Nuova linea interrata in cavidotti di nuova realizzazione
- Nuova linea aerea in cavo precordato
- aerea su palo
- aerea su edificio
- × Smantellamento punti luce esistenti
- INTERVENTI SU QUADRI Adeguamento quadro
- Nuovo quadro
- ☑ Rifacimento quadro entro carpenteria esistente

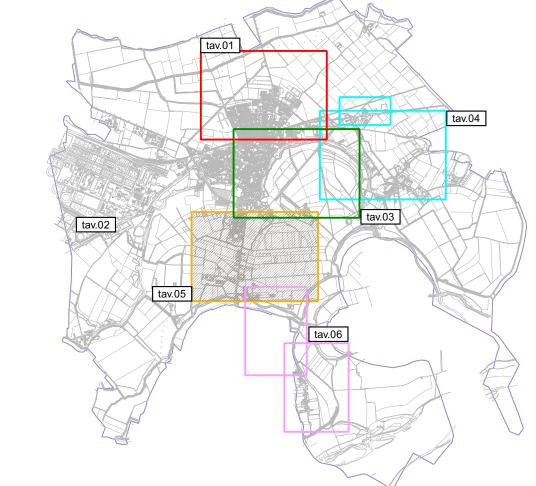


TAVOLA 05 - SCALA 1:2.000



Comune di Sannazzaro de' Burgondi (PV)



RIQUALIFICAZIONE ENERGETICA E NORMATIVA DELL'IMPIANTO DI **ILLUMINAZIONE PUBBLICA**

Progetto Esecutivo ai sensi del D.Lgs 50/2016 e ss.ii. e mm.

TAVOLE PROGETTUALI "opere di riqualificazione energetica e normativa"

Numerazione

12 Dicembre 2018

info@ezasrl.it Ing. Anna Busolini



tutti i diritti riservati - opera protetta ai sensi della legge 22 aprile 1941 n 633 e successive

